




Immobile in oggetto

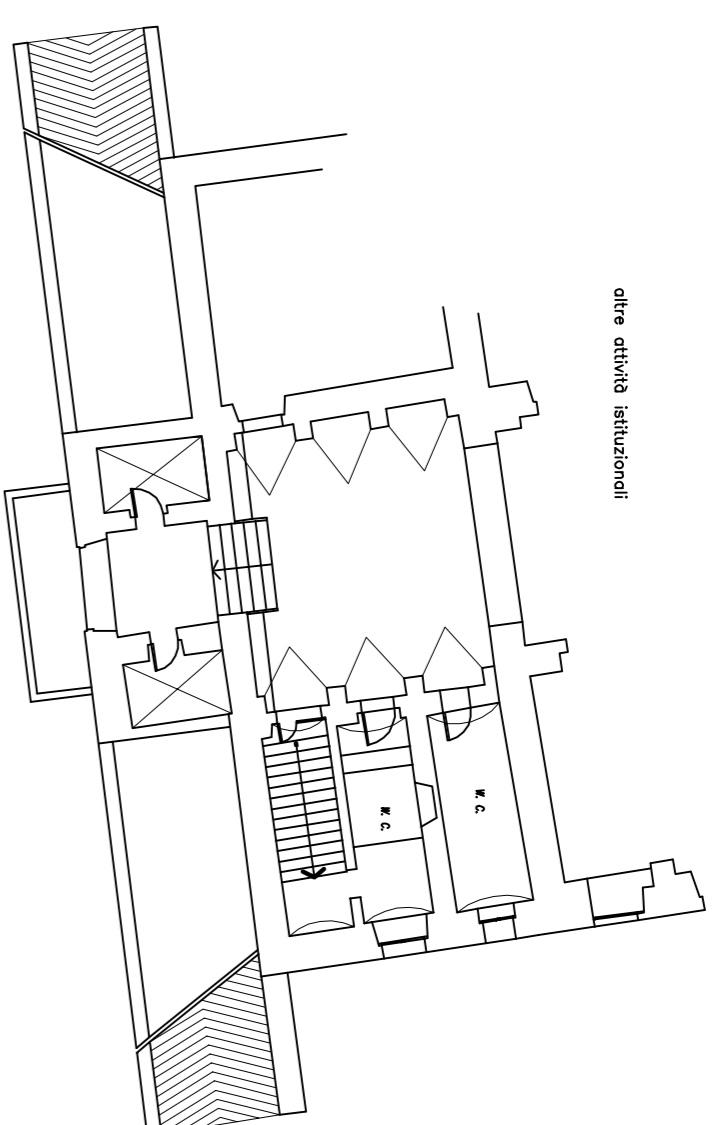

Pianta Piano Seminterrato  
SERVIZI RESIDUI

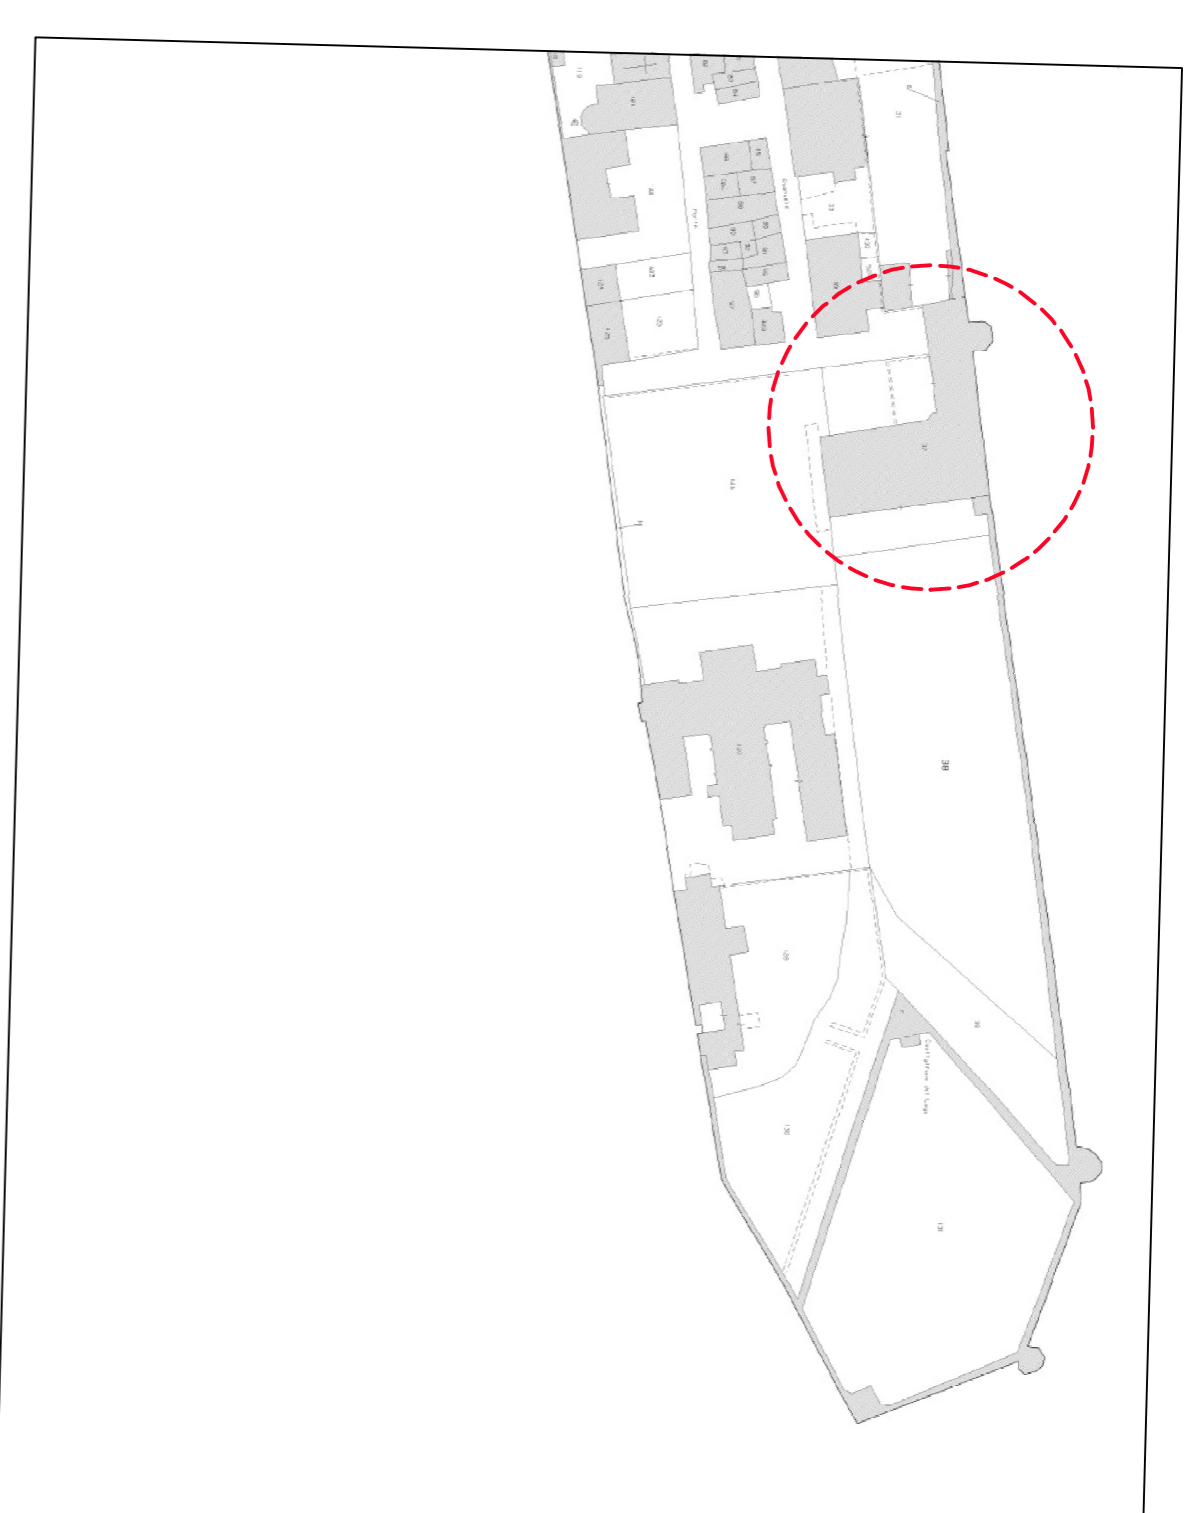


ESRINTO CIVIGLIONE scala 1:2.000

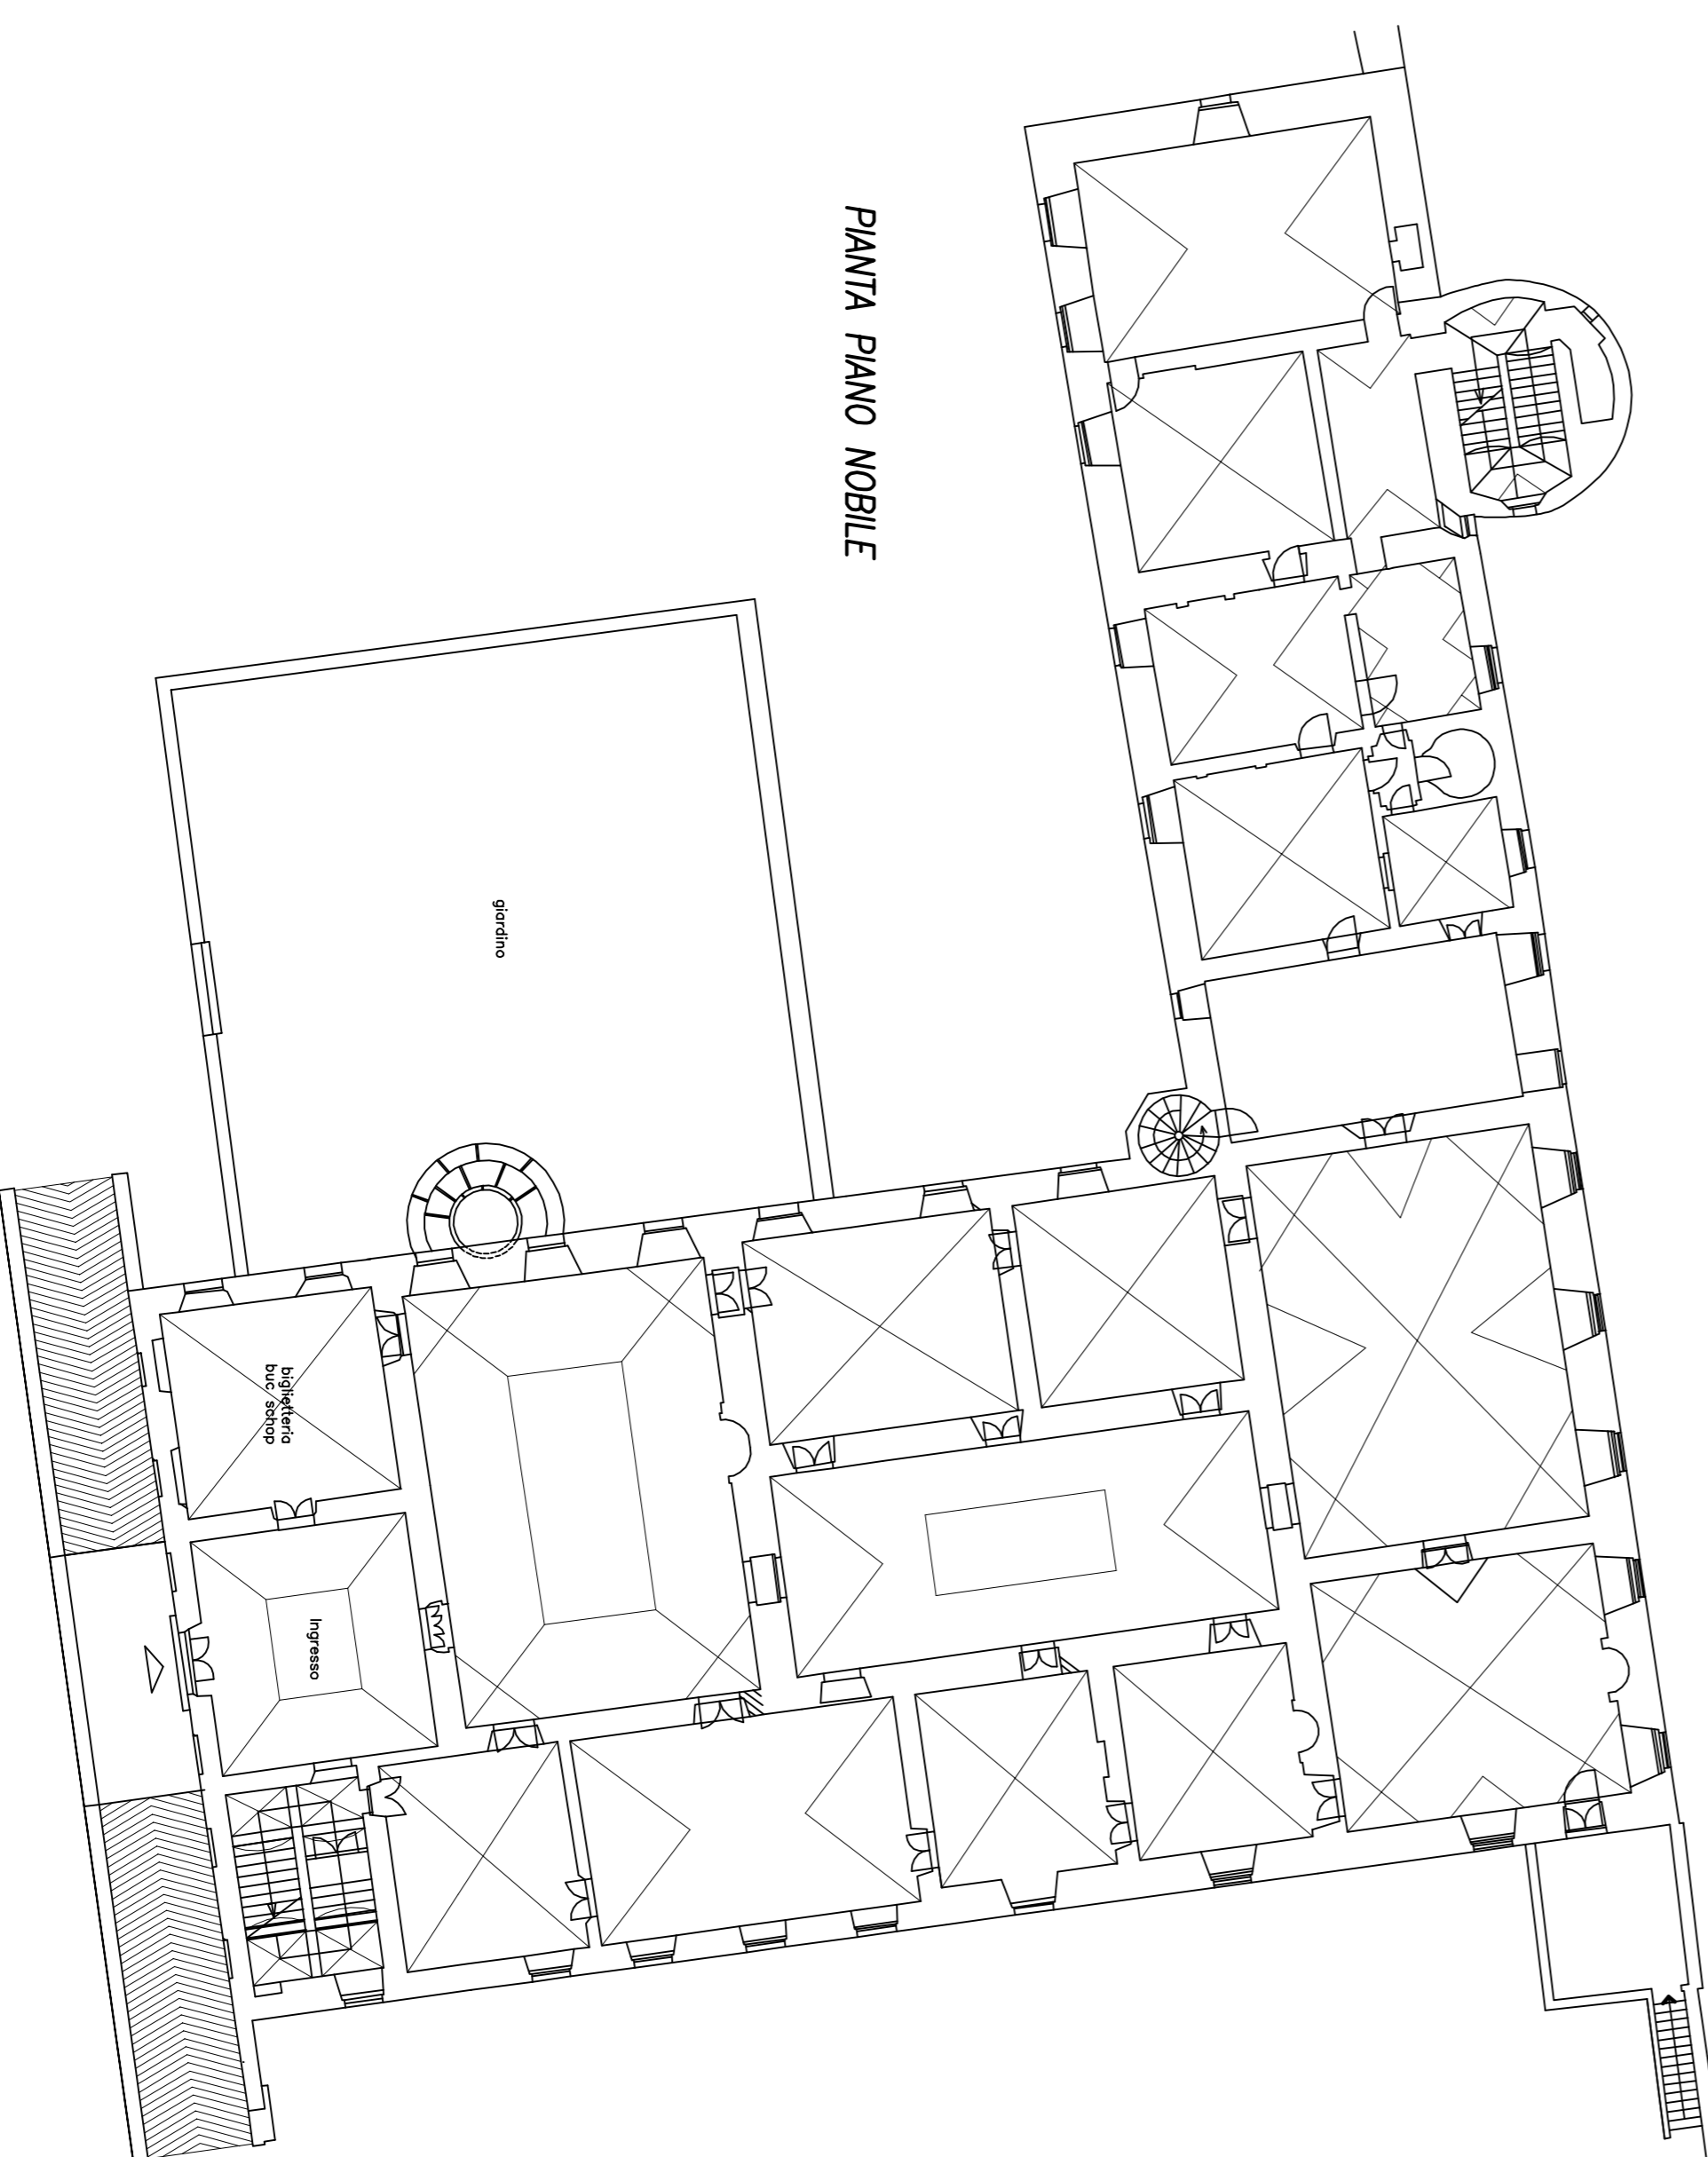

Pianta Piano Nobile

# PALAZZO COMUNALE

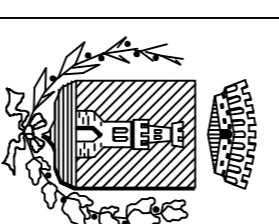

## COMUNE DI CASTIGLIONE DEL LAGO

**RILIEVO GRAFICO ARCHITETTONICO DELLE AREE, EDIFICI, LOCALI, ECC... DI PROPRIETA' DELL'AMMINISTRAZIONE COMUNALE DI CASTIGLIONE DEL LAGO DA CONCEDERE IN USO NELL'AMBITO DELL'AFFIDAMENTO DEI BENI PER IL PERCORSO MUSEALE.**

**PALAZZO COMUNALE  
"DUCA DELLA CORGNA"**

Foglio 2 di 5      Scala 1 : 200      Tav. 2

RESPONSABILE DEL PROCEDIMENTO      Dott. ss. Pasquino Bettolini  
RESA GRAFICA ARCHITETTONICA      Geom. Claudio Mandocechio

REV.	DATA	DESCRIZIONE MODIFICA	REDATTO	APPROVATO	AUTORIZZATO
1					
0	22.08.2016				

Questo elaborato è di proprietà piena ed esclusiva dell'Amministrazione Comunale ed è fatto divieto a chiunque di riproduzione e di utilizzo per altri scopi o per camioni analoghi