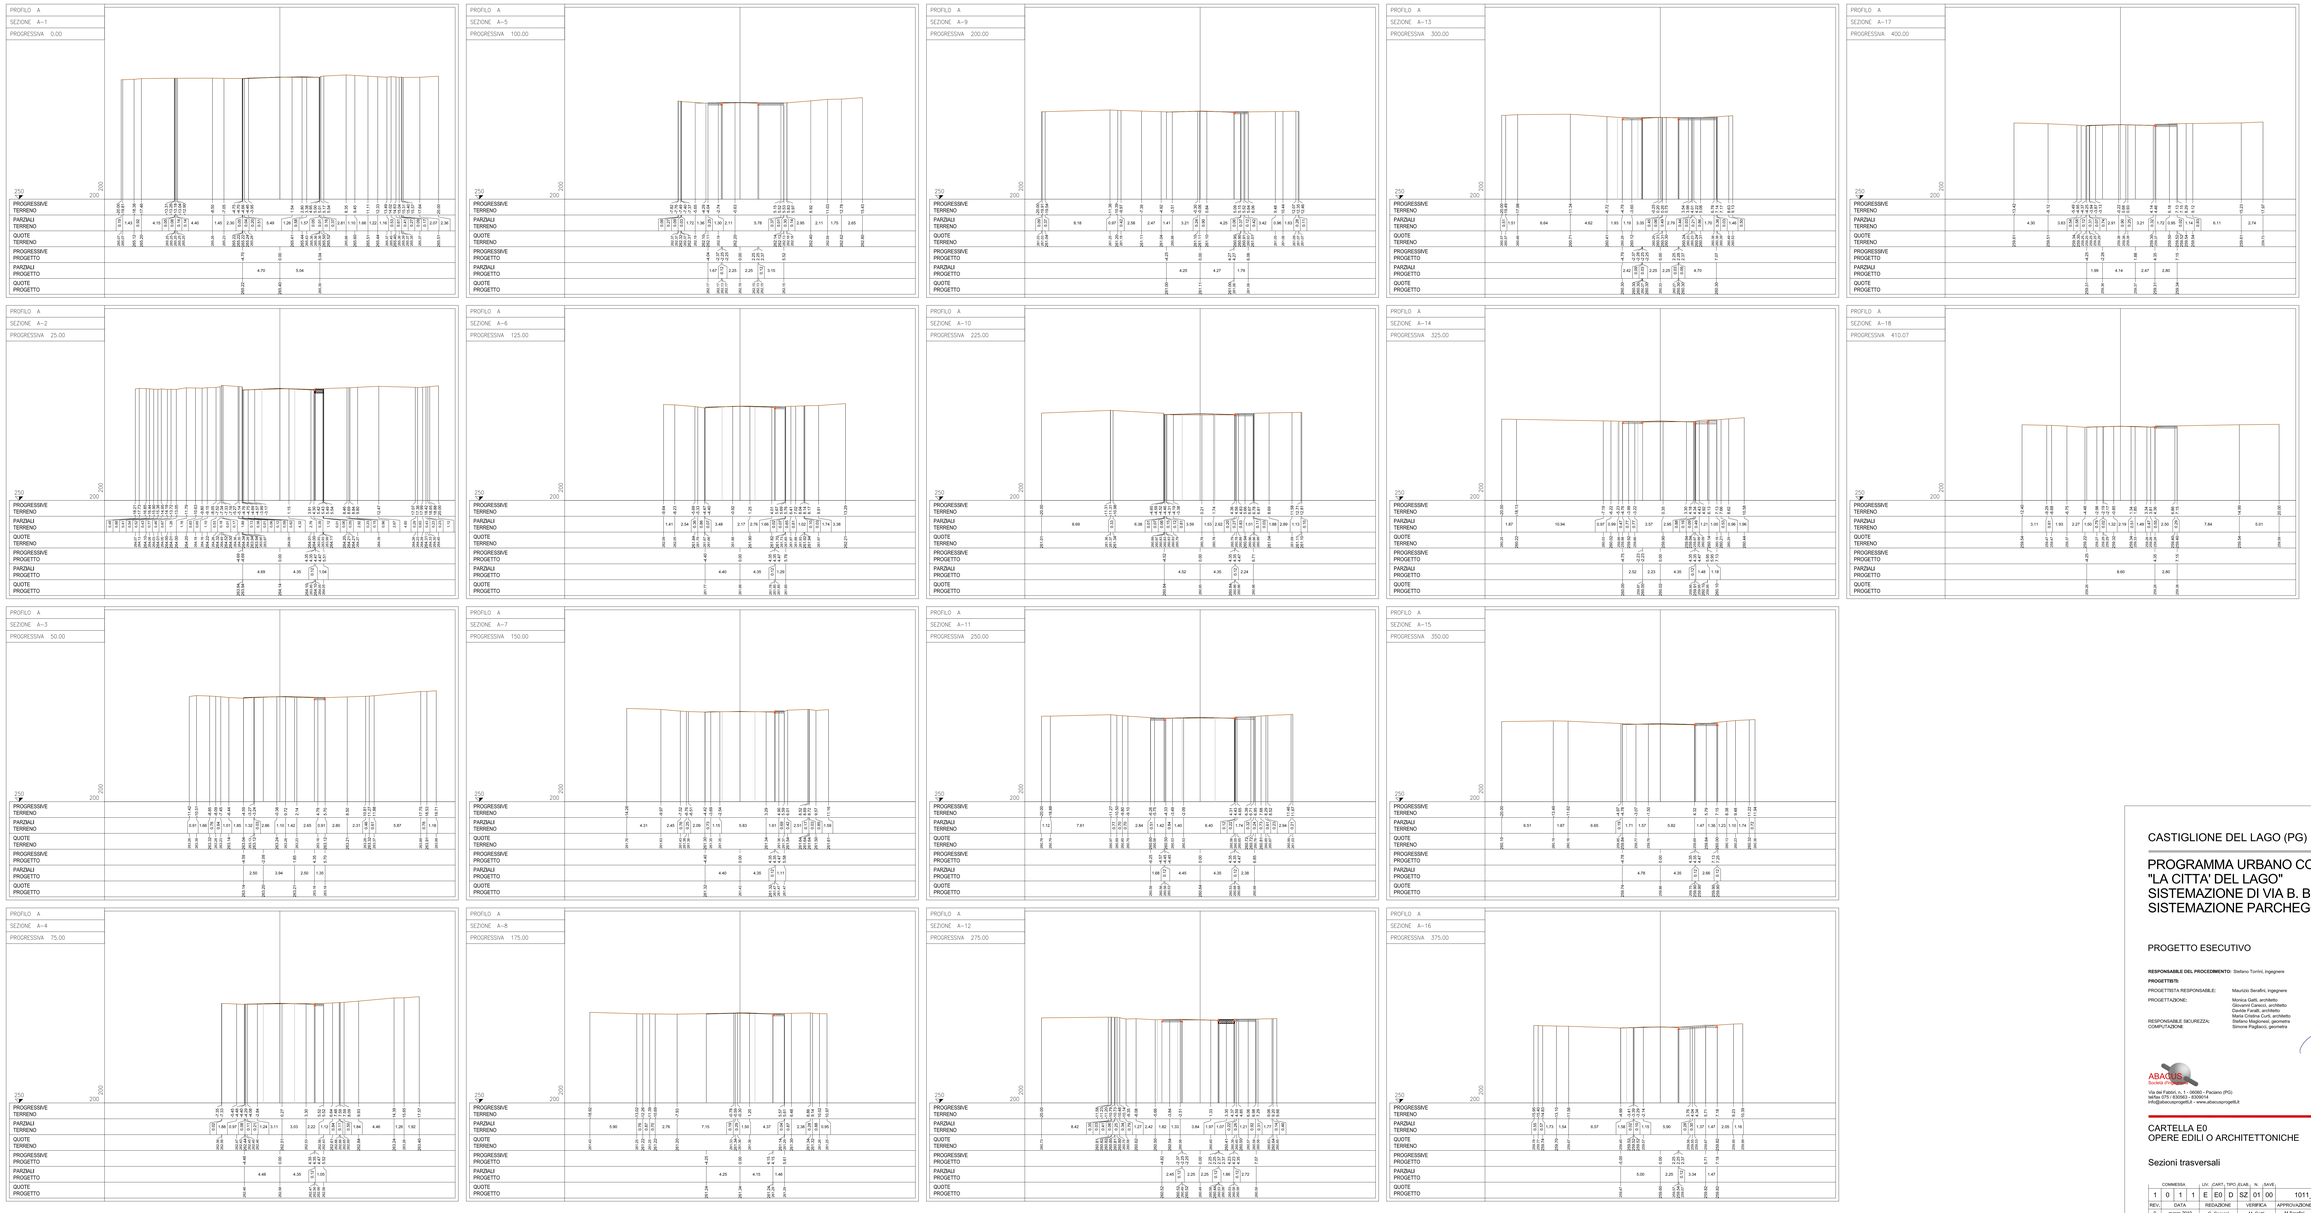

CASTIGLIONE DEL LAGO (PG)

PROGRAMMA URBANO COMPLESSO "LA CITTA' DEL LAGO" SISTEMAZIONE DI VIA B. BUOZZI E SISTEMAZIONE PARCHEGGIO

PROGETTO ESECUTIVO

RESPONSABILE DEL PROCEDIMENTO: Stefano Tonini, ingegnere

PROGETTISTI:

PROGETTISTA RESPONSABILE: Maurizio Serafini, ingegnere

PROGETTAZIONE: Monica Gatti, architetto
Giovanni Carocci, architetto
Davide Fanelli, architetto
Maria Cristina Curti, architetto
Stefano Magionesi, geometra
Simone Pagliacci, geometra

RESPONSABILE SICUREZZA: COMPUTAZIONE

ABACUS Società di Ingegneria
Via dei Fabbri, n. 1 - 06060 - Paciano (PG)
tel/fax 075 / 830563 - 830604
info@abacusprogetti.it - www.abacusprogetti.it

COMUNE DI CASTIGLIONE DEL LAGO

CARTELLA E0
OPERE EDILI O ARCHITETTONICHE

E0_DSZ01

Sezioni trasversali

COMMESSA				LIV.	CART.	TIPO	ELAB.	N.	SAVE	NOME FILE	SCALA
1	0	1	1	E	E0	D	SZ	01	00	1011_E_E0_DSZ01_00.dwg	1:200

REV.	DATA	REDAZIONE	VERIFICA	APPROVAZIONE (VISTO COMMIT.)	DESCRIZIONE
0	marzo 2010	G. Carocci	M. Gatti	M.Serafini	Consegna progetto esecutivo
1					
2					
3					

la riproduzione del presente disegno e' vietata a termini di legge senza la espressa preventiva autorizzazione