



SEZIONI TIPOLOGICHE


SEZIONE 1

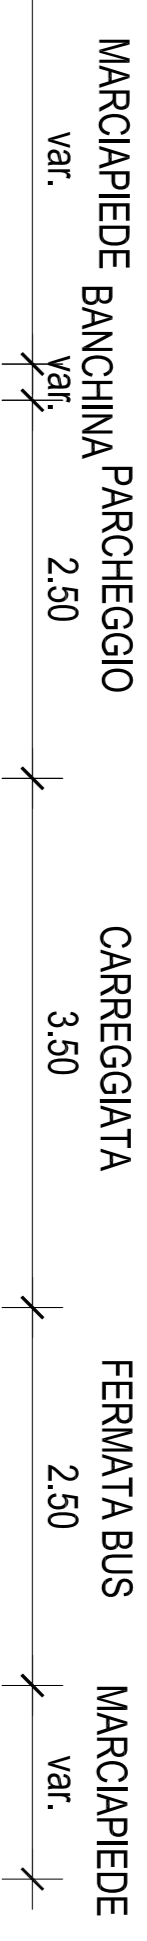





SEZIONE 3

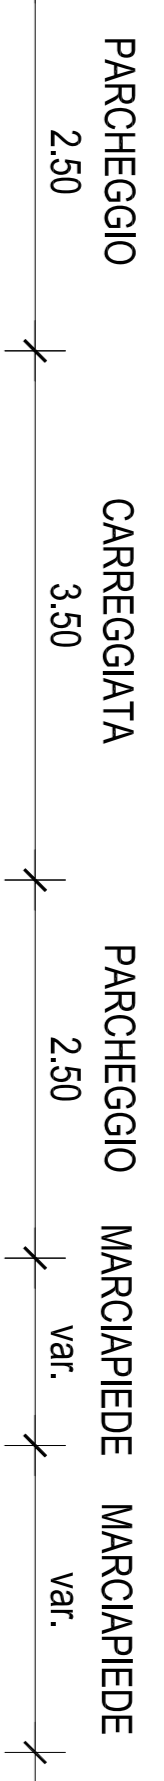

SEZIONE 2

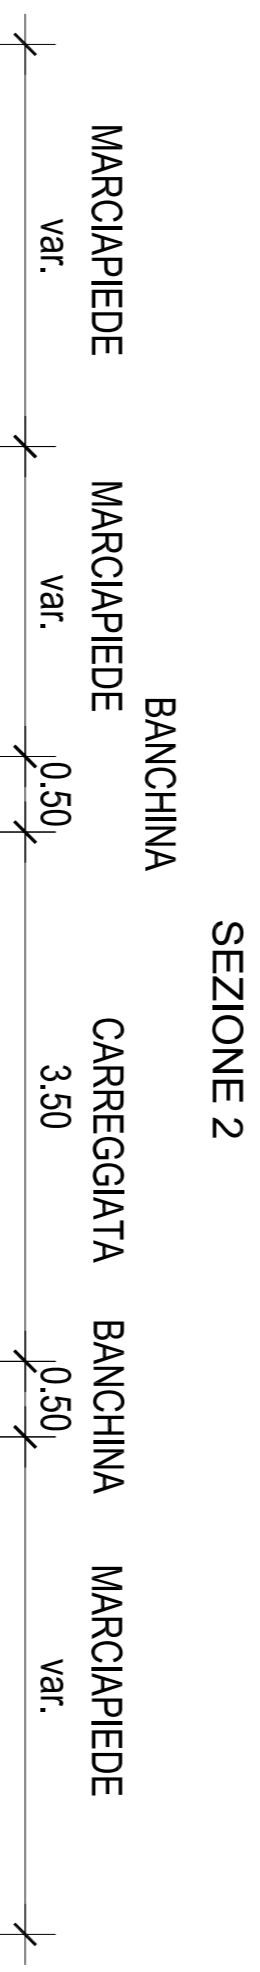

SEZIONE 4

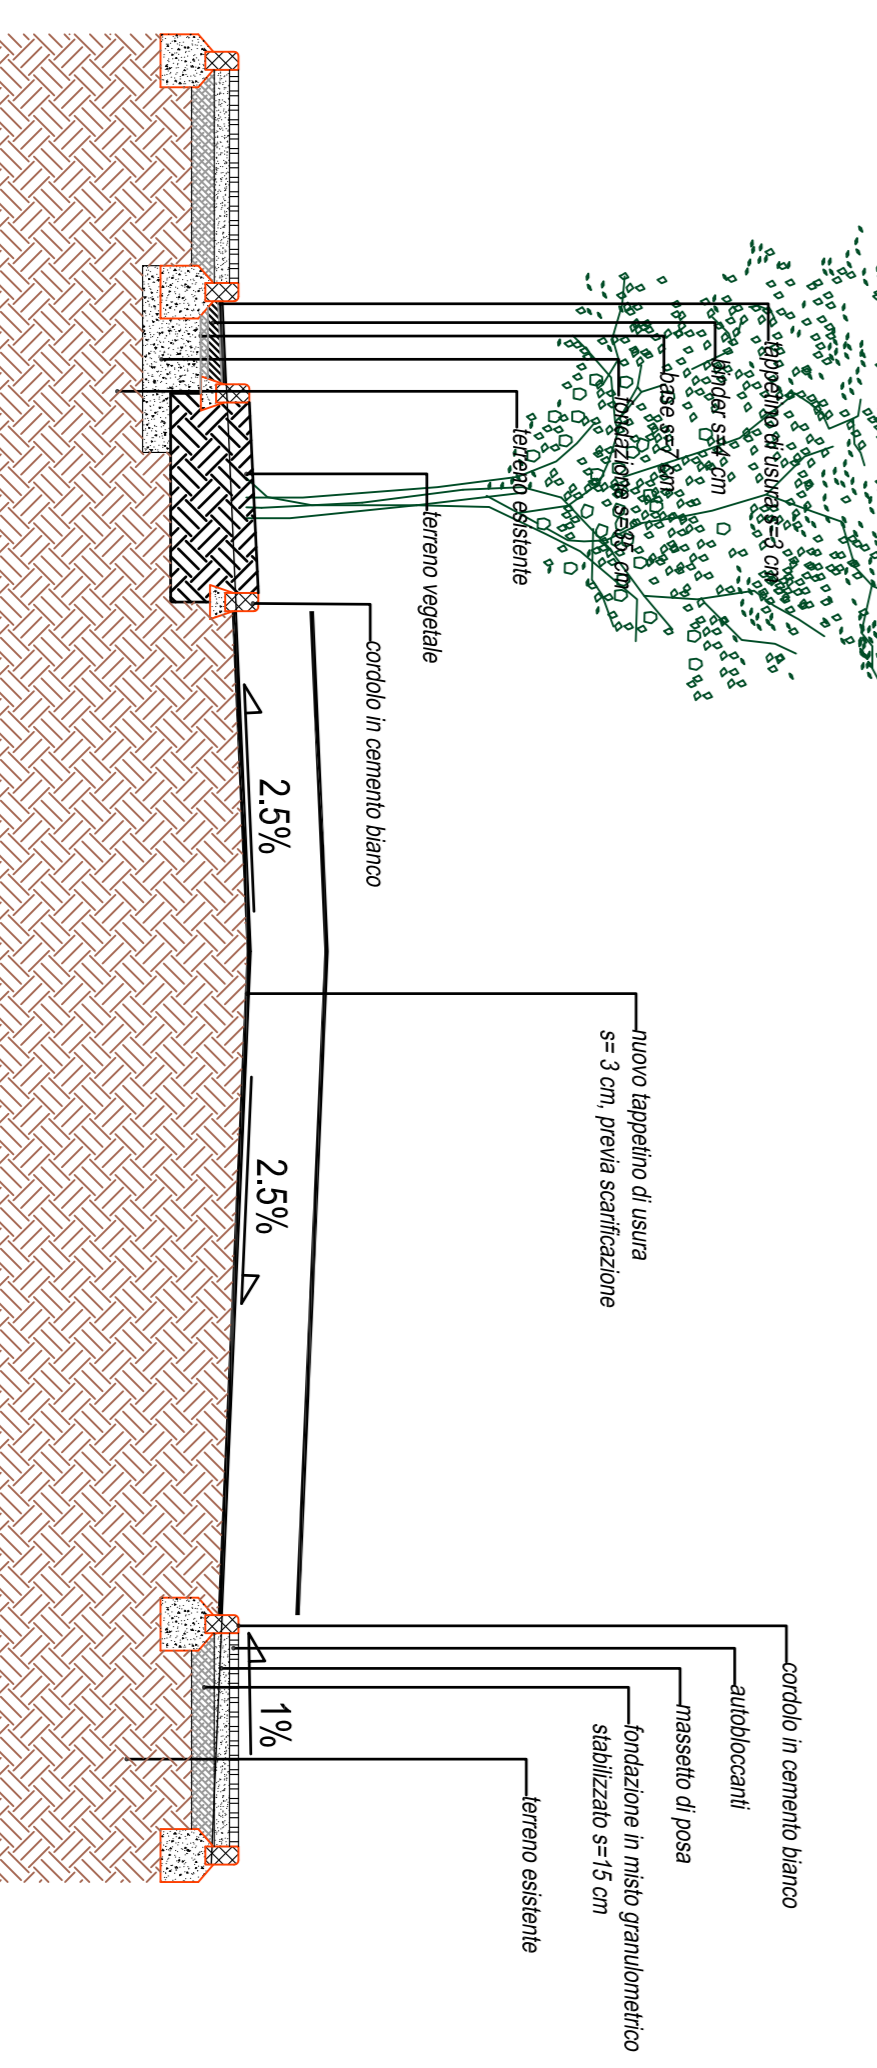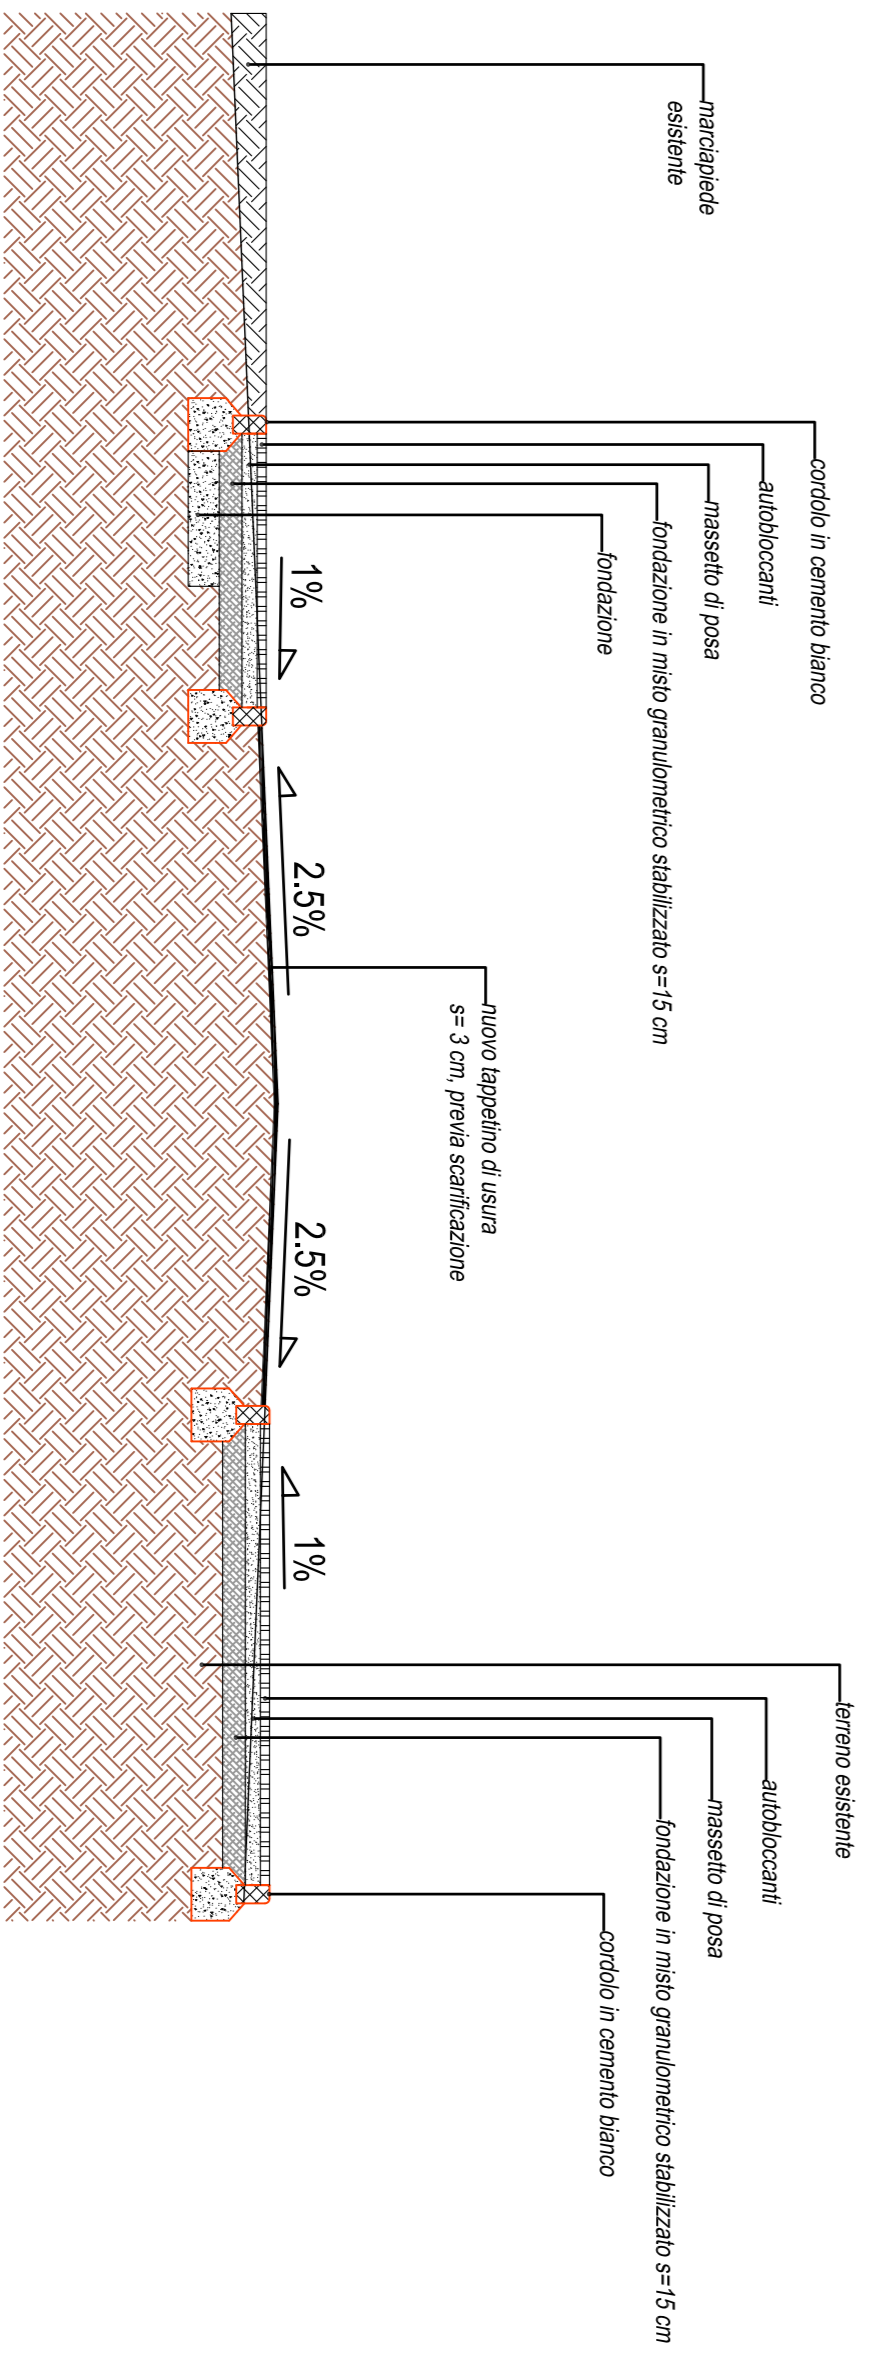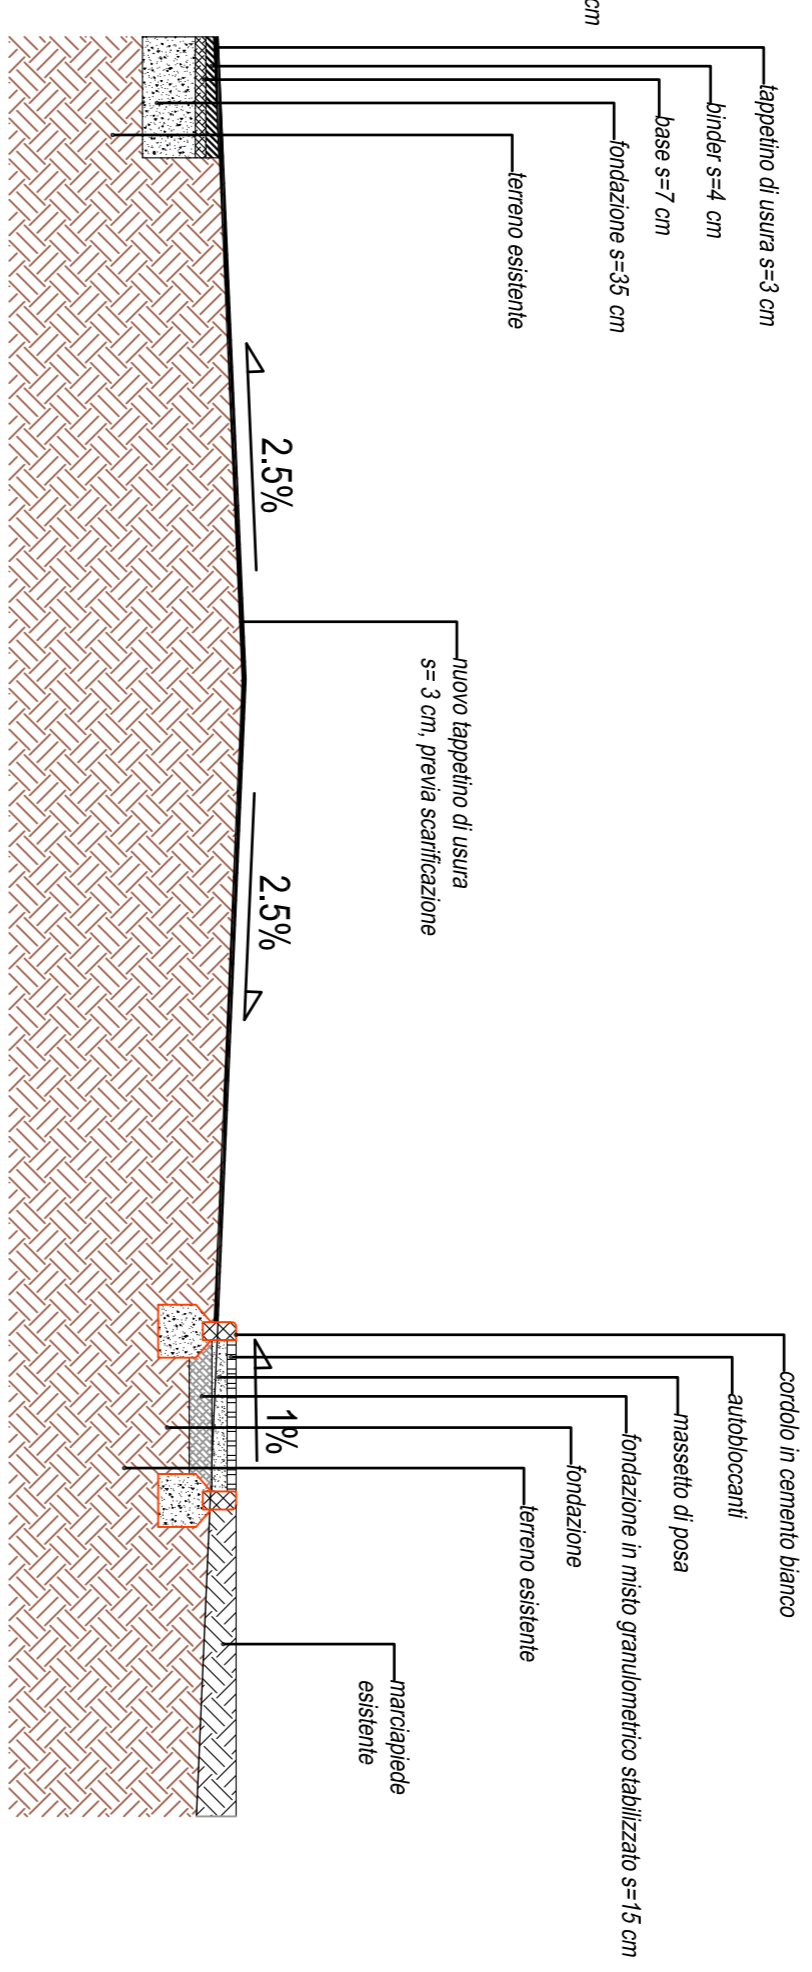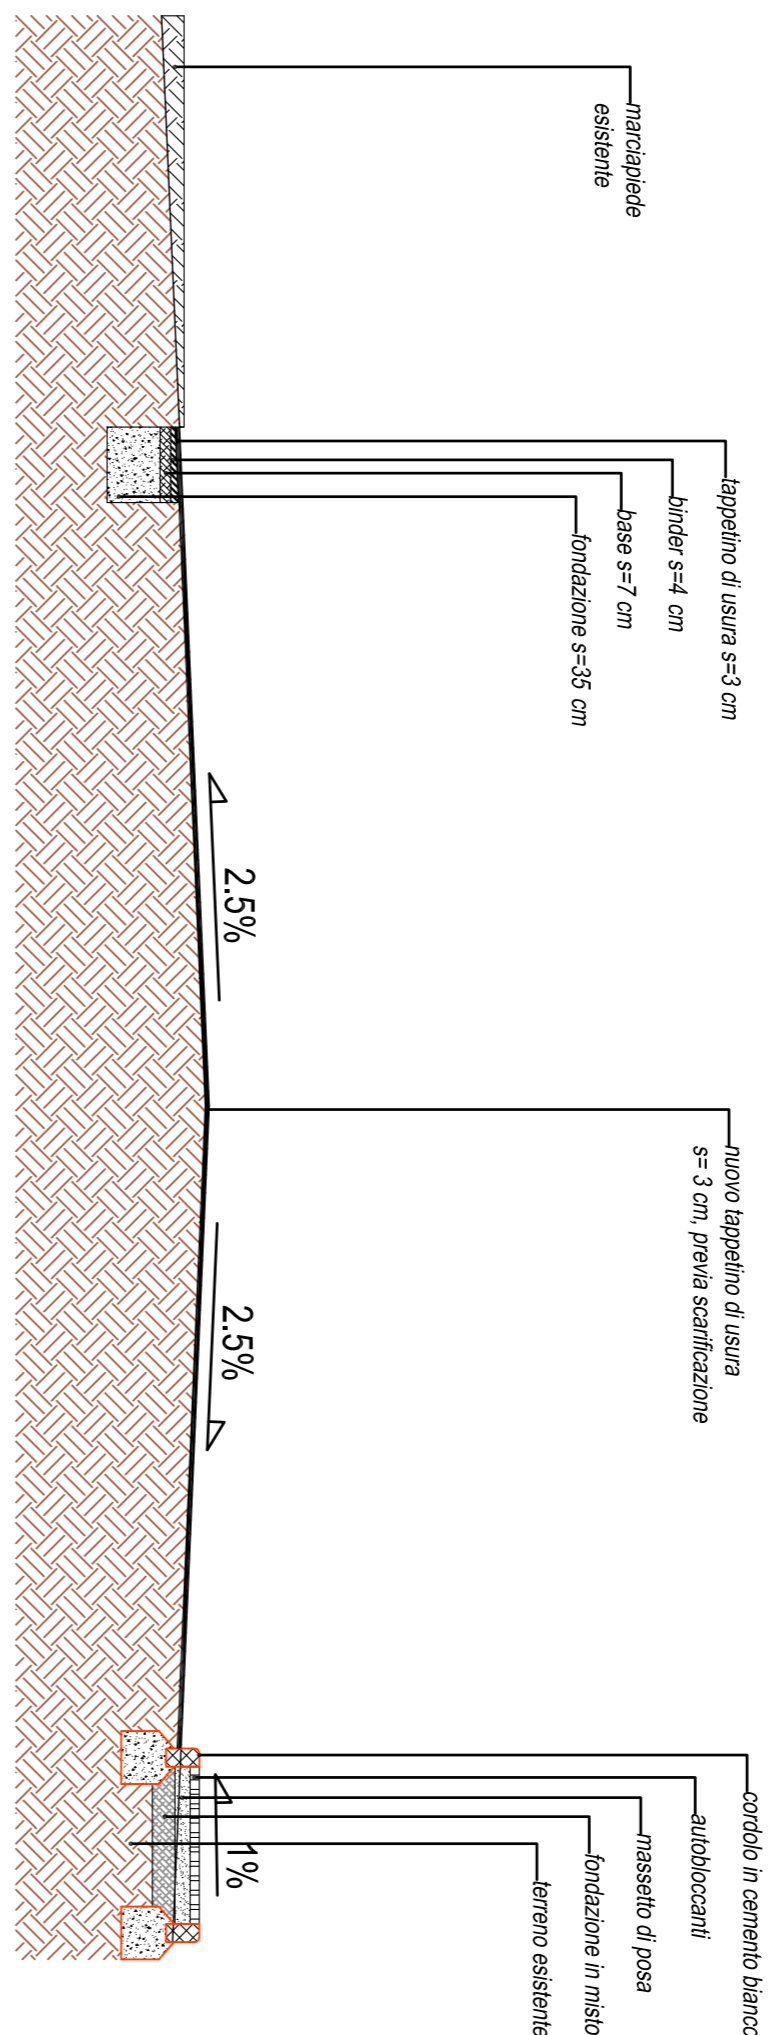

CASTIGLIONE DEL LAGO (PG)

PROGRAMMA URBANO COMPLESSO "LA CITTA' DEL LAGO" SISTEMAZIONE DI VIA B. BUOZZI E SISTEMAZIONE PARCHEGGIO

PROGETTO ESECUTIVO

RESPONSABILE DEL PROCEDIMENTO: Stefano Torfili, Ingegnere
 PROGETTISTI:
 PROGETTISTA RESPONSABILE: Maurizio Serdini, ingegnere
 PROGETTAZIONE: Monica Galli, architetto
 Giovanni Carecci, architetto
 Davide Faralli, architetto
 Maria Cristina Curti, architetto
 Stefano Magionesi, geometra
 SIMONE FAGGIOLI, geometra

RESPONSABILE SICUREZZA:
 COMPILAZIONI:



COMUNE DI CASTIGLIONE DEL LAGO

CARTELLA E0 OPERE EDILIZIE ARCHITETTONICHE

E0_DTT01

| COMMESSA | LIV. CART. | TIPO ELAB. | N. SANE | NOME FILE | SCALA |
|----------|------------|------------|----------|-----------------------------|-----------------------------|
| 1 | 0 | 1 | 1 | E_E0_DTT01_01.dwg | 1:50 |
| REV. | DATA | REDAZIONE | VERIFICA | APPROVAZIONE VISTO COMMITT. | DESCRIZIONE |
| 0 | marzo 2010 | G. Carecci | M. Galli | M. Serdini | Consegna progetto esecutivo |
| 1 | | | | | |
| 2 | | | | | |
| 3 | | | | | |

la riproduzione del presente disegno e' vietata a termini di legge senza la espressa preventiva autorizzazione



Via dei Fabbrini, n. 1 - 06060 - Pisciotta (PG)
 telefono 075 / 830563 - 8300014
 info@abacusprogetti.it - www.abacusprogetti.it