




PARTICOLARE CAPPELLO (SCALA 1:10)

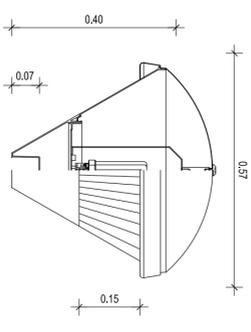


PARTICOLARE LAMPIONE (SCALA 1:50)

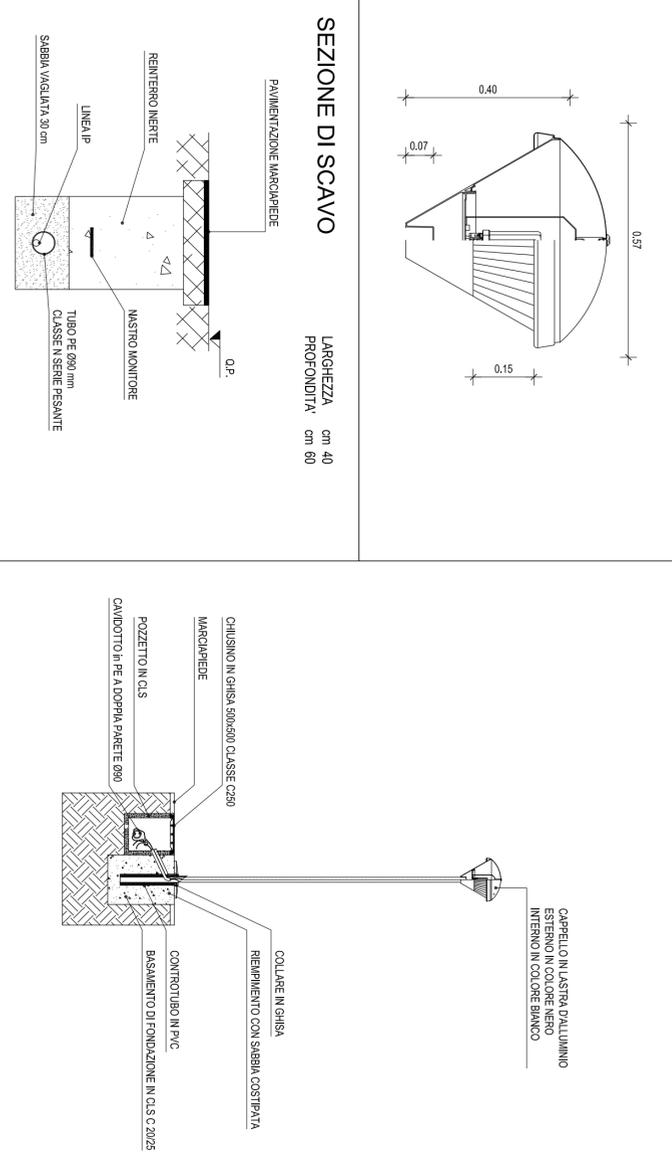

PARTICOLARE ALLACCIO RETE IDRAULICA (SCALA 1:20)

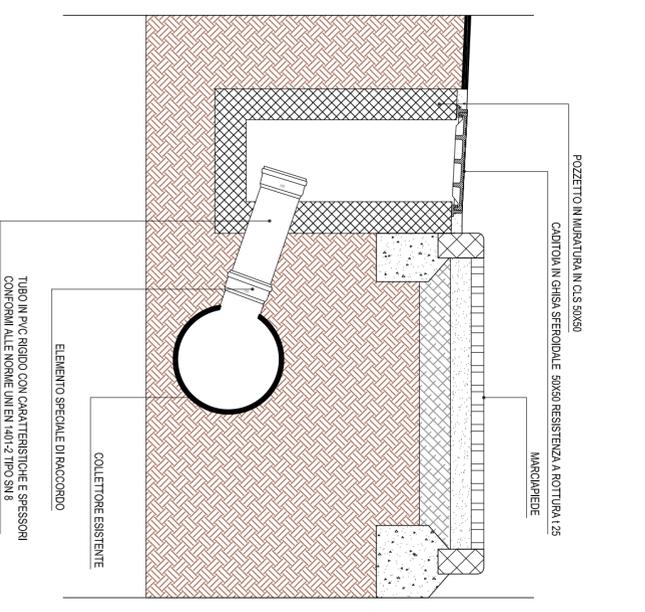

SPECIFICA TUBO E POZZETTO ILLUMINAZIONE

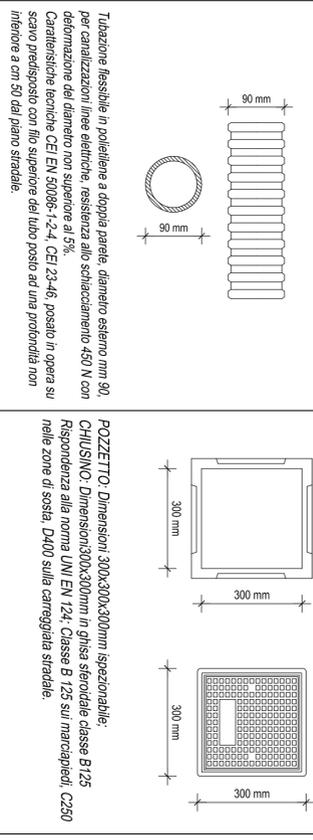

CASTIGLIONE DEL LAGO (PG)

PROGRAMMA URBANO COMPLESSO "LA CITTA' DEL LAGO"
SISTEMAZIONE DI VIA B. BUOZZI E SISTEMAZIONE PARCHEGGIO

PROGETTO ESECUTIVO

RESPONSABILE DEL PROCEDIMENTO: Stefano Torrali, ingegnere
PROGETTISTI: Maurizio Serafini, ingegnere
PROGETTISTA RESPONSABILE: Monica Gatti, architetto
PROGETTIZIONE: Giovanni Carecci, architetto
 Davide Faralli, architetto
 Maria Cristina Curti, architetto
RESPONSABILE SICUREZZA: Stefano Magagnoli, geometra
COMPULAZIONI: Simone Paggiolo, geometra



ABACUS
 Società d'ingegneria
 Via del Fabbril, n. 1 - 06060 - Piedano (PG)
 telefono 075 / 830565 - 8309014
 info@abacusprogetti.it - www.abacusprogetti.it

CARTELLA UO OPERE DI URBANIZZAZIONE Particolari

UO_DPT01

COMMESSA	LIV.	CART.	TIPO	ELAB.	N.	SAVE	NOME FILE	SCALA	
1	0	1	1	E	U0	D	PT_01_01	1011_E_U0_DPT01_01.dwg	varie
REV.	DATA	REDAZIONE	VERIFICA	APPROVAZIONE	VISTO	COMMITT.	DESCRIZIONE		
0	marzo 2010	G. Carecci	M. Gatti	M. Serafini			Consegna progetto esecutivo		
1									
2									
3									

La riproduzione del presente disegno e' vietata a termini di legge senza la espessa preventiva autorizzazione

COMUNE DI CASTIGLIONE DEL LAGO