


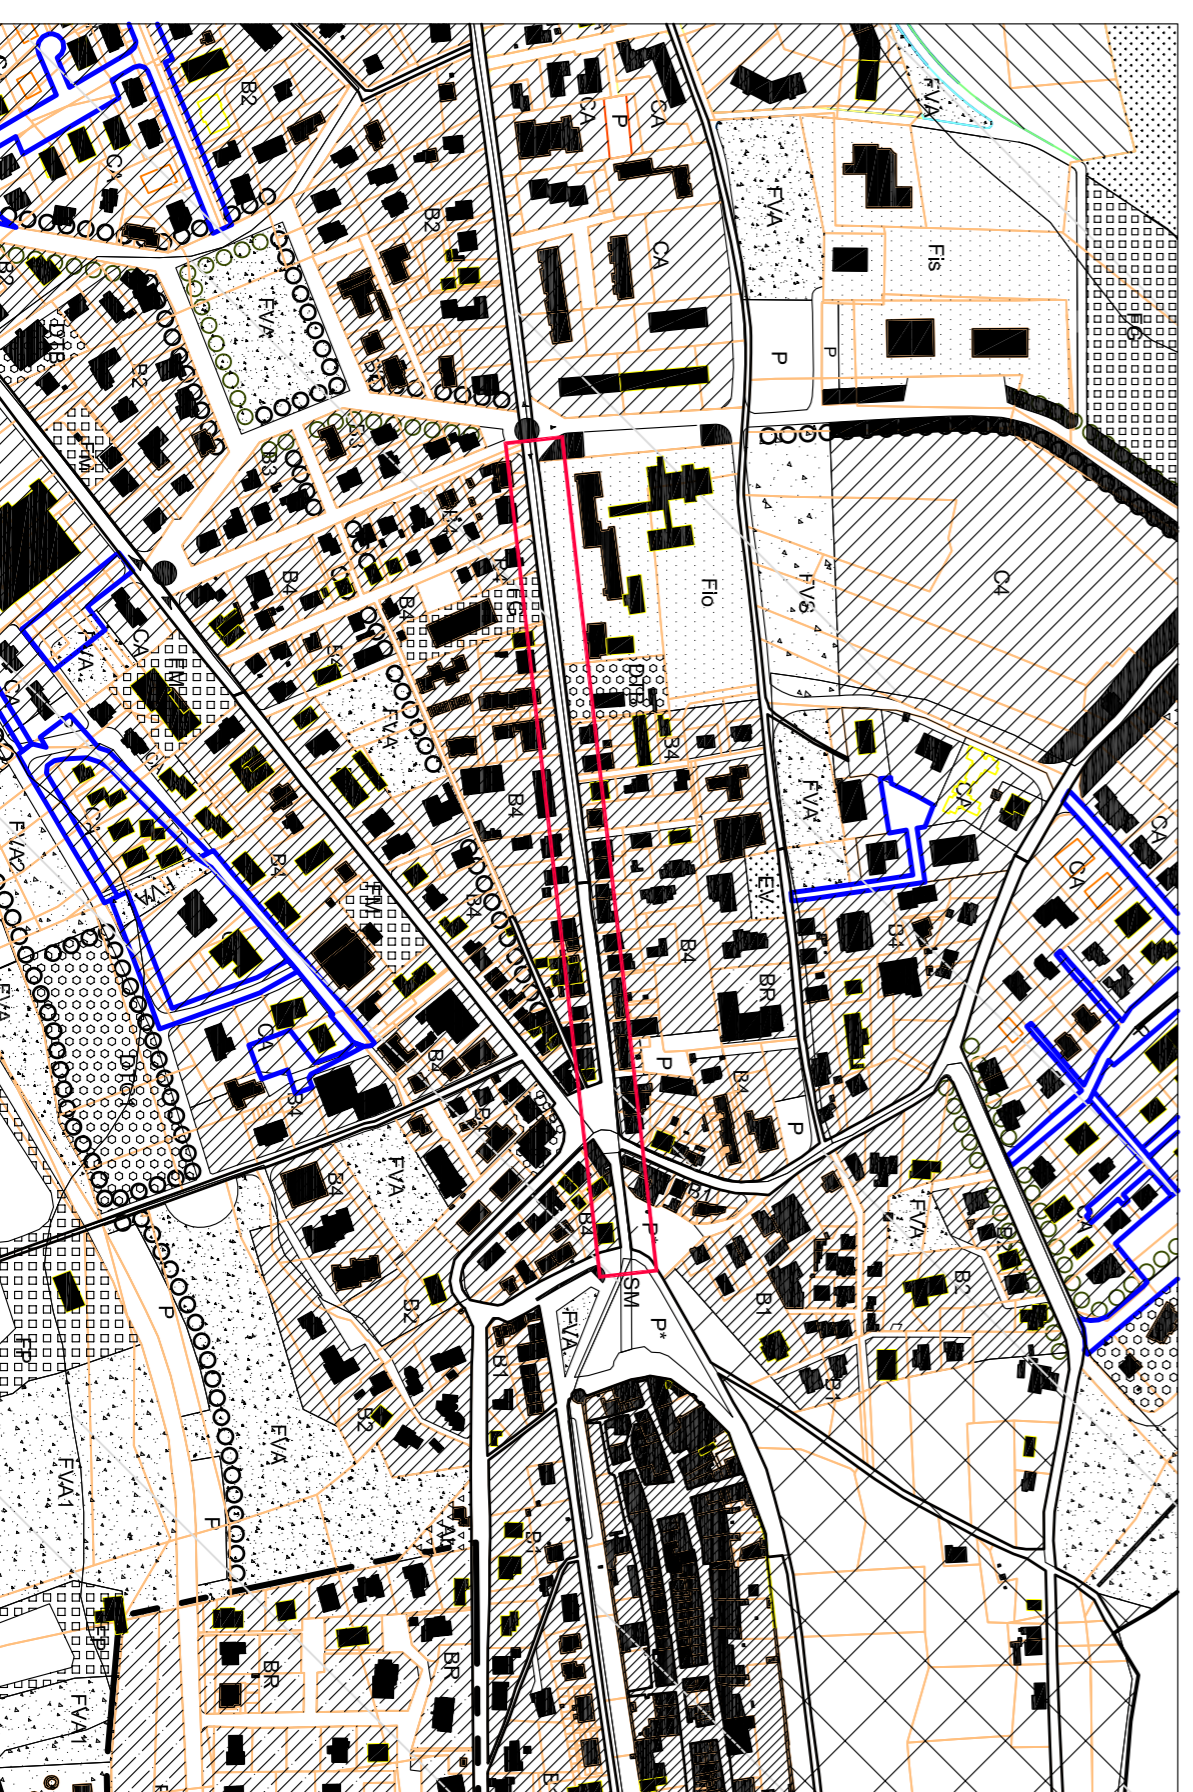

ESTRATTO PRG 2009 TAV.05 01 CASTIGLIONE



**LEGENDA**

- A** CENTRI E NUCLEI STORICI
- Aa** EMERGENZE STORICO-ARCHITETTONICHE DIFFUSE NEL TERRITORIO
- Aa1** Edifici Religiosi, Chiese
- Aa2** Ville ed Elementi Architettonici Isolati
- Aa3** Casolari, Tricci e Nuclei di Valore Ambientale
- B** ZONE RESIDENZIALI AMMESSE DI COMPLETAMENTO (B0, B1, B2, B3, B4)
- BR** ZONE DI RISTRUTTURAZIONE RESIDENZIALI O PRODUTTIVE
- C** ZONE RESIDENZIALI DI ESPANSIONI CONDIZIONATE (C0, C0p, C1, C2, C3, C4, CA)
- D** ZONE PER INSEDIAMENTI INDUSTRIALI E ARTIGIANALI (DA, DB, DC)
- DM** ZONE PER INSEDIAMENTI PRODUTTIVI MISTI (DMA, DM8, DM8\*, DM1, DM5, DS)
- DT** AREE PER ATTIVITA' PRODUTTIVE TURISTICO-RICETTIVE (DT, DTA, DTB, DTG1, DTG2, DTG3, DTK, DTK1)
- EA** ZONE DI PARTICOLARE INTERESSE AGRICOLO
- EC** ZONE AGRICOLE ORDinarie
- ED** ZONE AGRICOLE PER INSEDIAMENTI AGROINDUSTRIALI

**PROGRAMMA URBANO COMPLESSO  
"LA CITTA' DEL LAGO"  
SISTEMAZIONE DI VIA B. BUOZZI E  
SISTEMAZIONE PARCHEGGIO**

**PROGETTO ESECUTIVO**


**RESPONSABILE DEL PROCEDIMENTO:** Stefano Torini, Ingegnere

**PROGETTISTI:**

**PROGETTISTA RESPONSABILE:** Maurizio Serafini, Ingegnere

**PROGETTAZIONE:**

**RESPONSABILE SICUREZZA:** Monica Gatti, architetto  
Giovanni Caracci, architetto  
Davide Faralli, architetto  
Marta Cristina Curti, architetto  
Stefano Maglianesi, geometra  
Simone Pagliacci, geometra

 

**COMUNE DI CASTIGLIONE DEL LAGO**

**CARTELLA X0  
ELABORATI GENERALI  
PLANIMETRIA DI INQUADRAMENTO URBANISTICO -  
CATASTALE**

**X0\_DPR01**

REV.	DATA	REDAZIONE	VERIFICA	APPROVAZIONE	VISTO COMMITT.	DESCRIZIONE
0	marzo 2010	G. Caracci	M. Gatti	M. Serafini		Consegna progetto esecutivo
1						
2						
3						

La riproduzione del presente disegno e' vietata a termini di legge senza la espressa preventiva autorizzazione