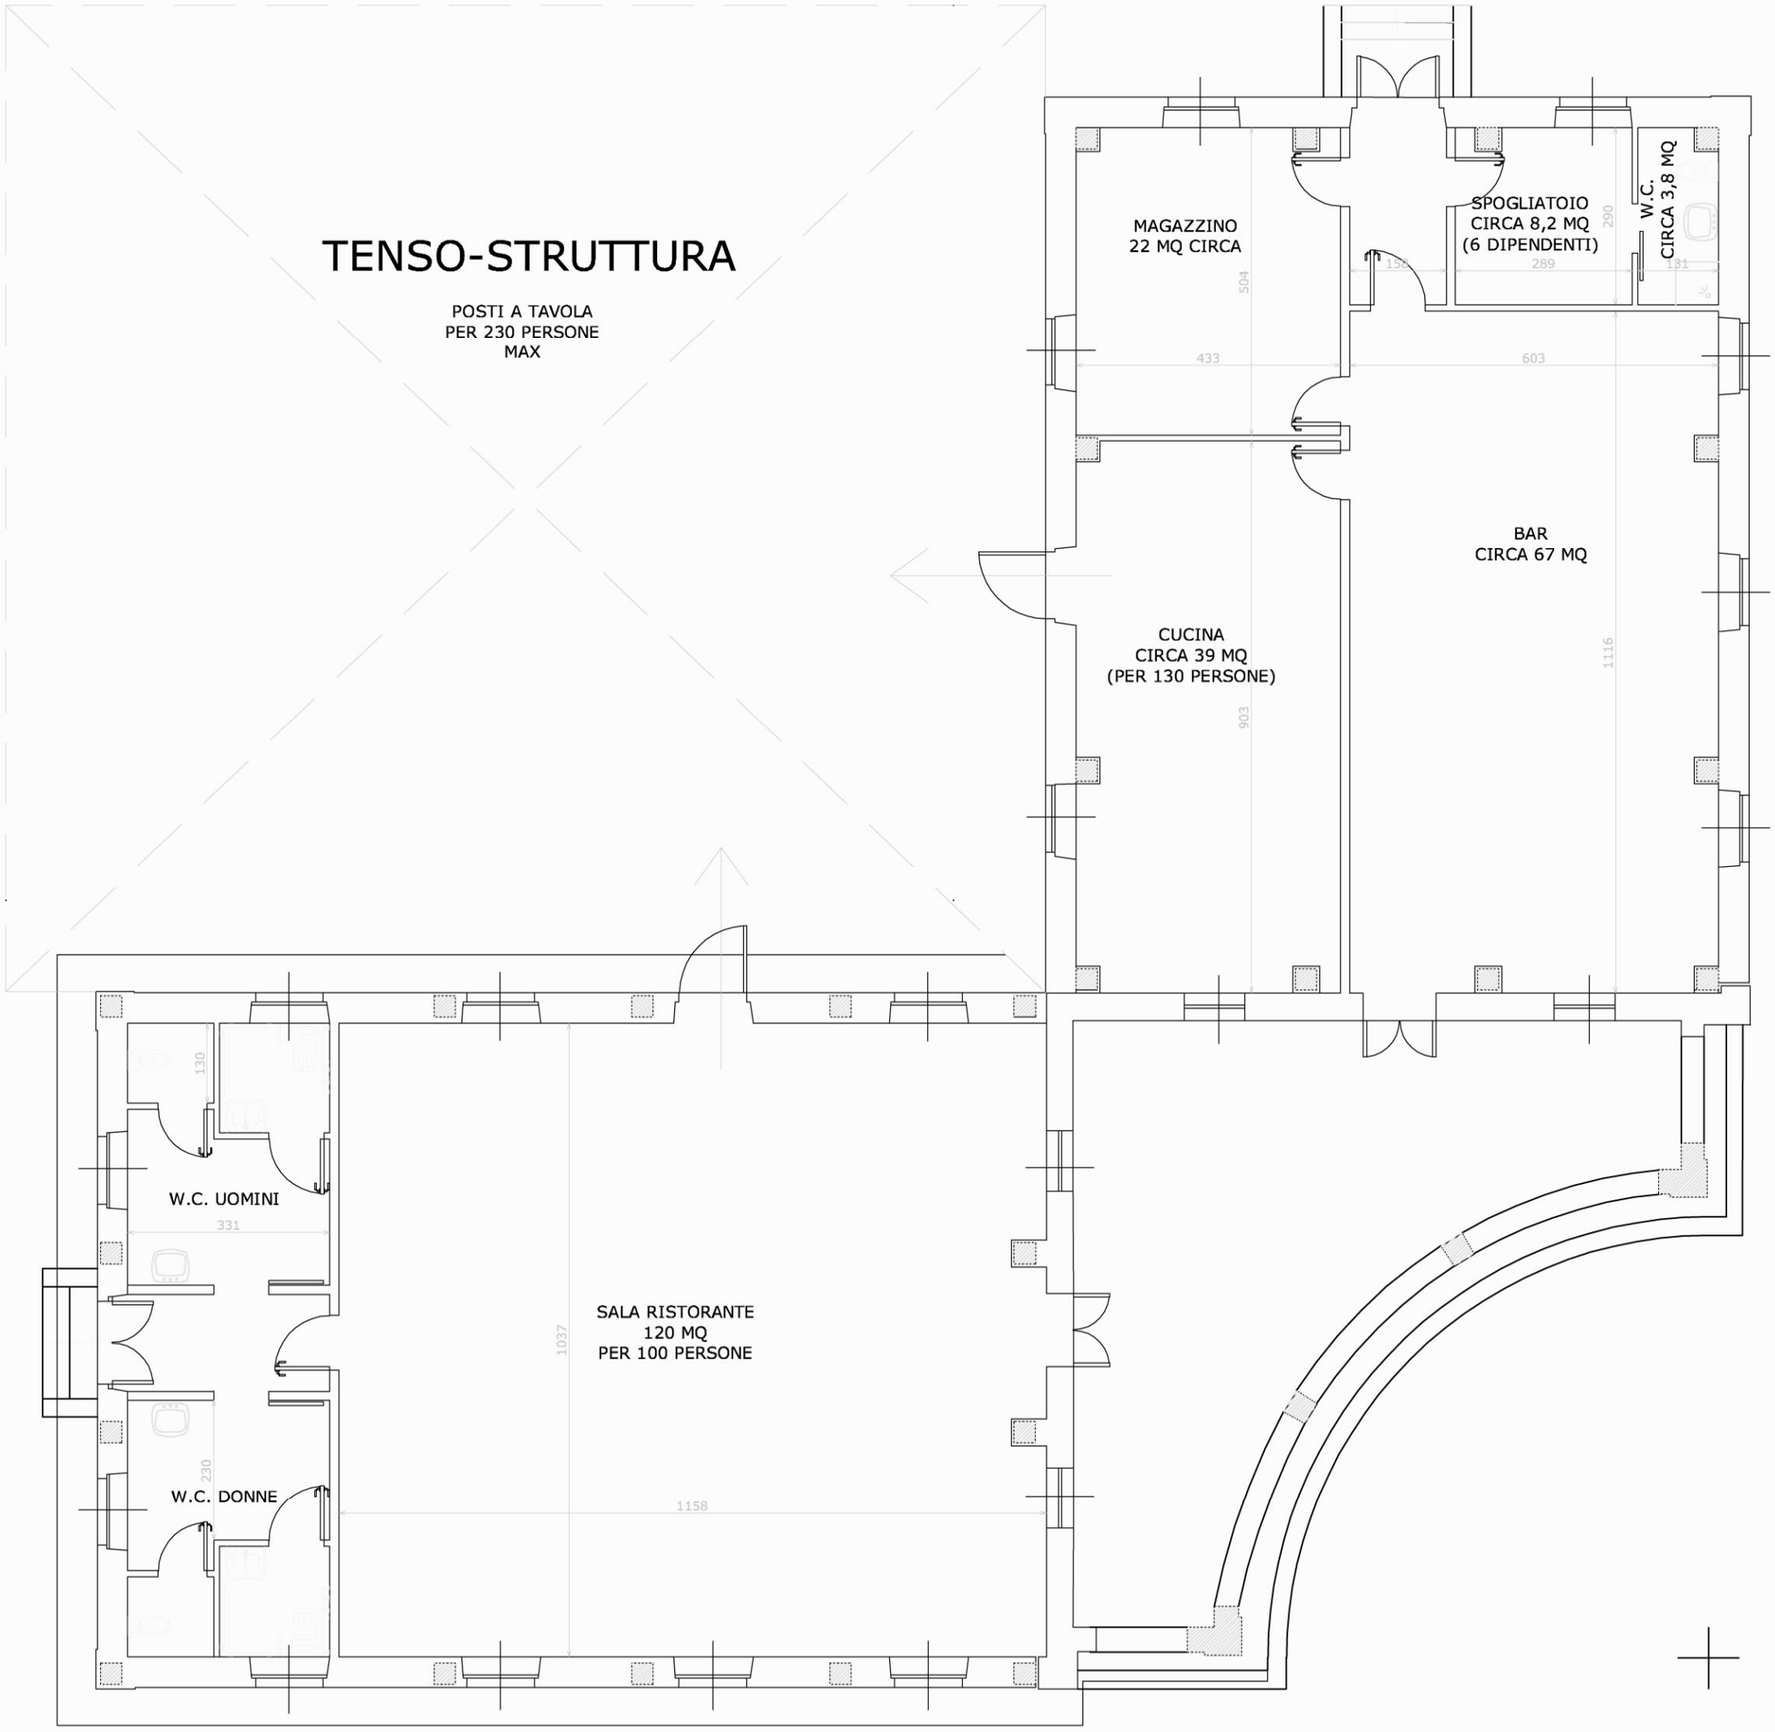

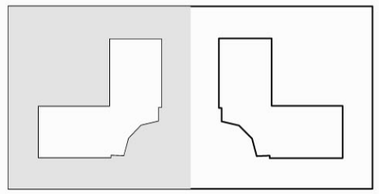

PIANTA DELL'EDIFICIO A DELL'ESEDRA SCALA 1:100

4