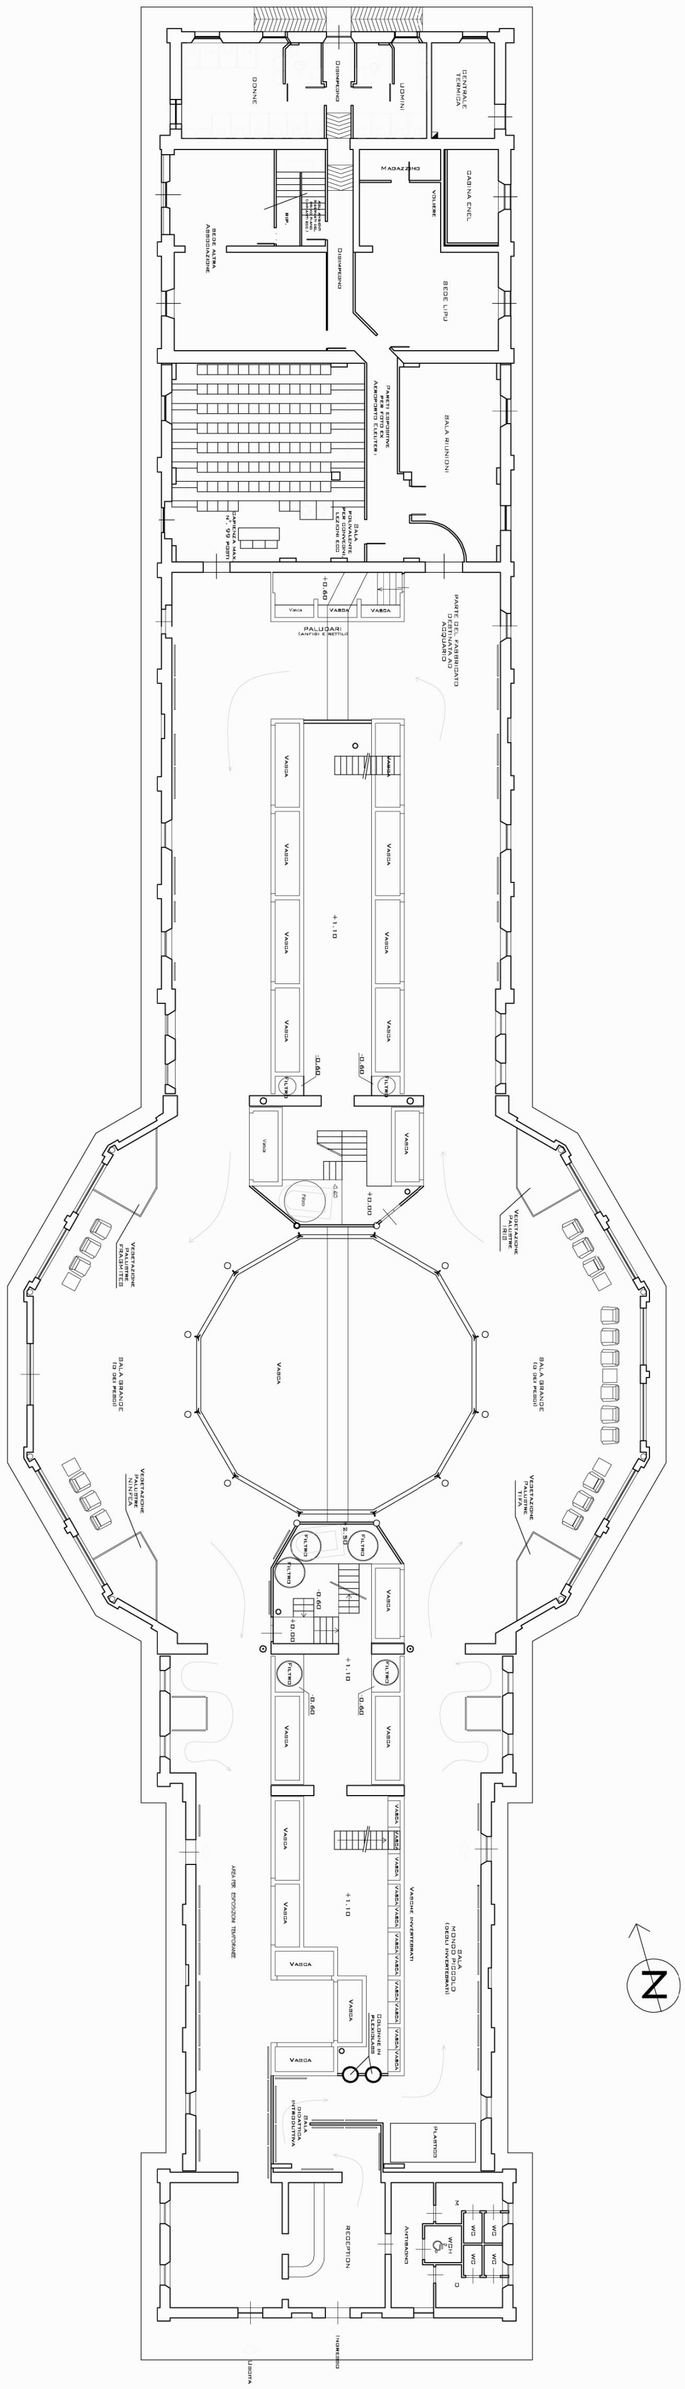

6 PIANTA DELL'ACQUARIO / CASA DEL PARCO: SCALA 1:200