



INQUADRAMENTO SU MAPPA CATASTALE scala 1:1.000




INQUADRAMENTO SU ORTOFOTOCARTA

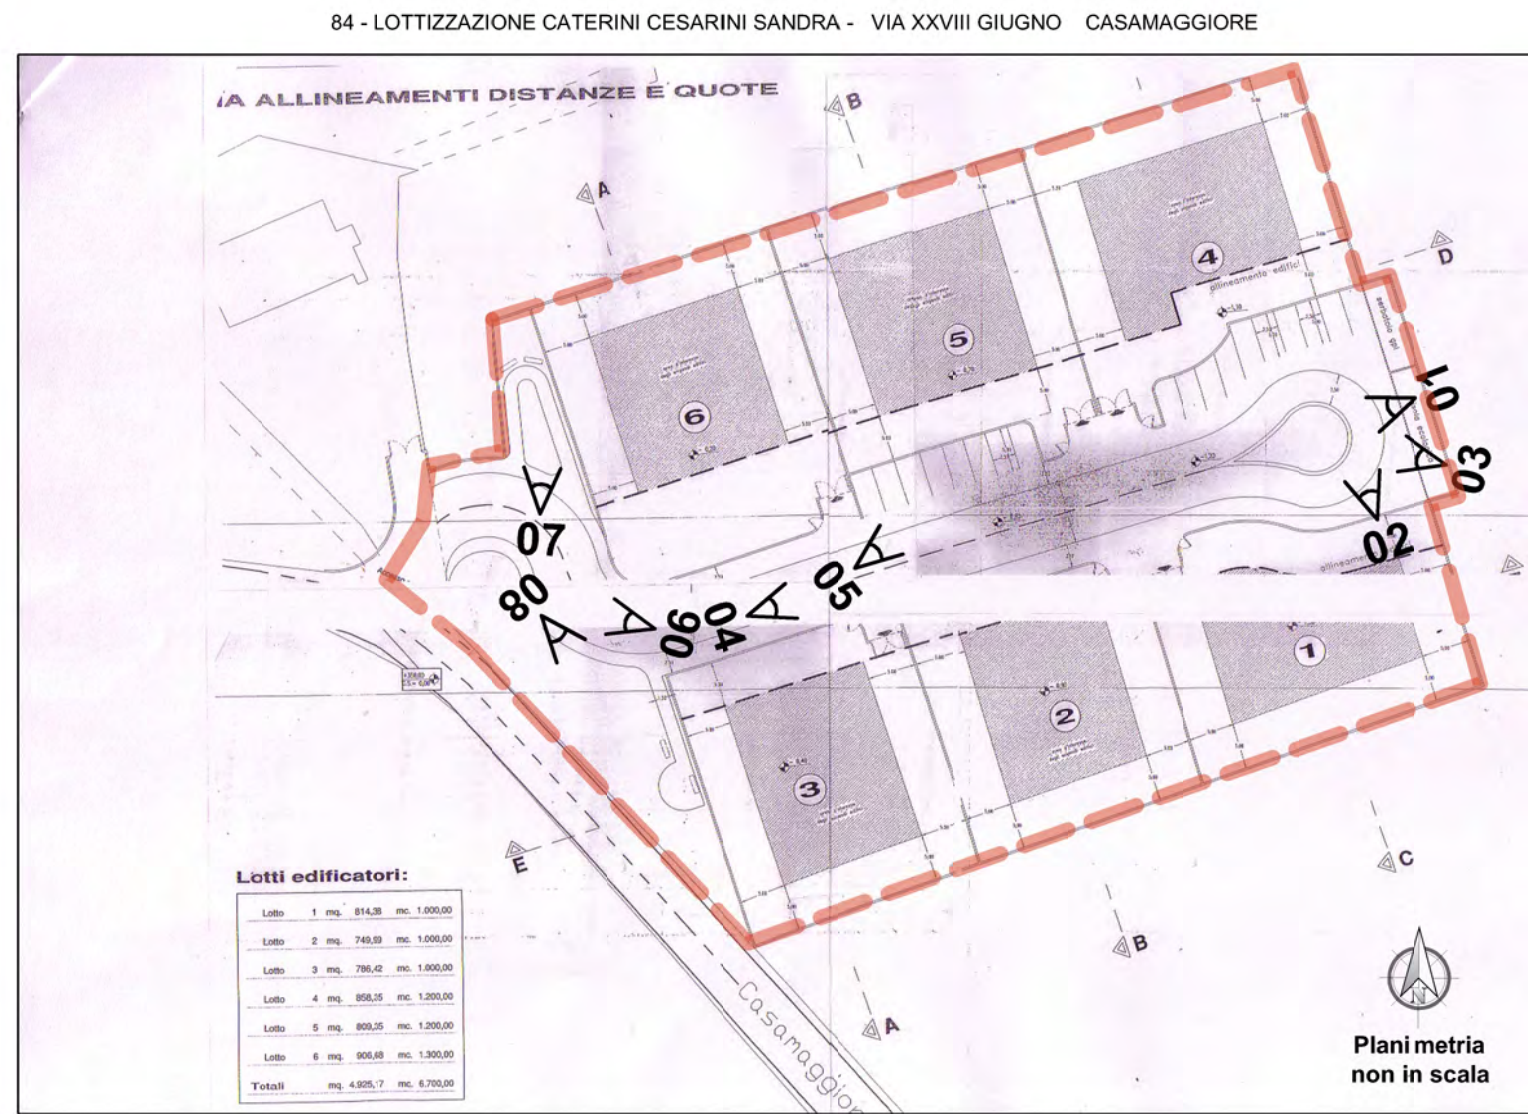

SCHEMA PLANIMETRIA DI LOTTIZZAZIONE CON INDICAZIONE PDV FOTOGRAFICI

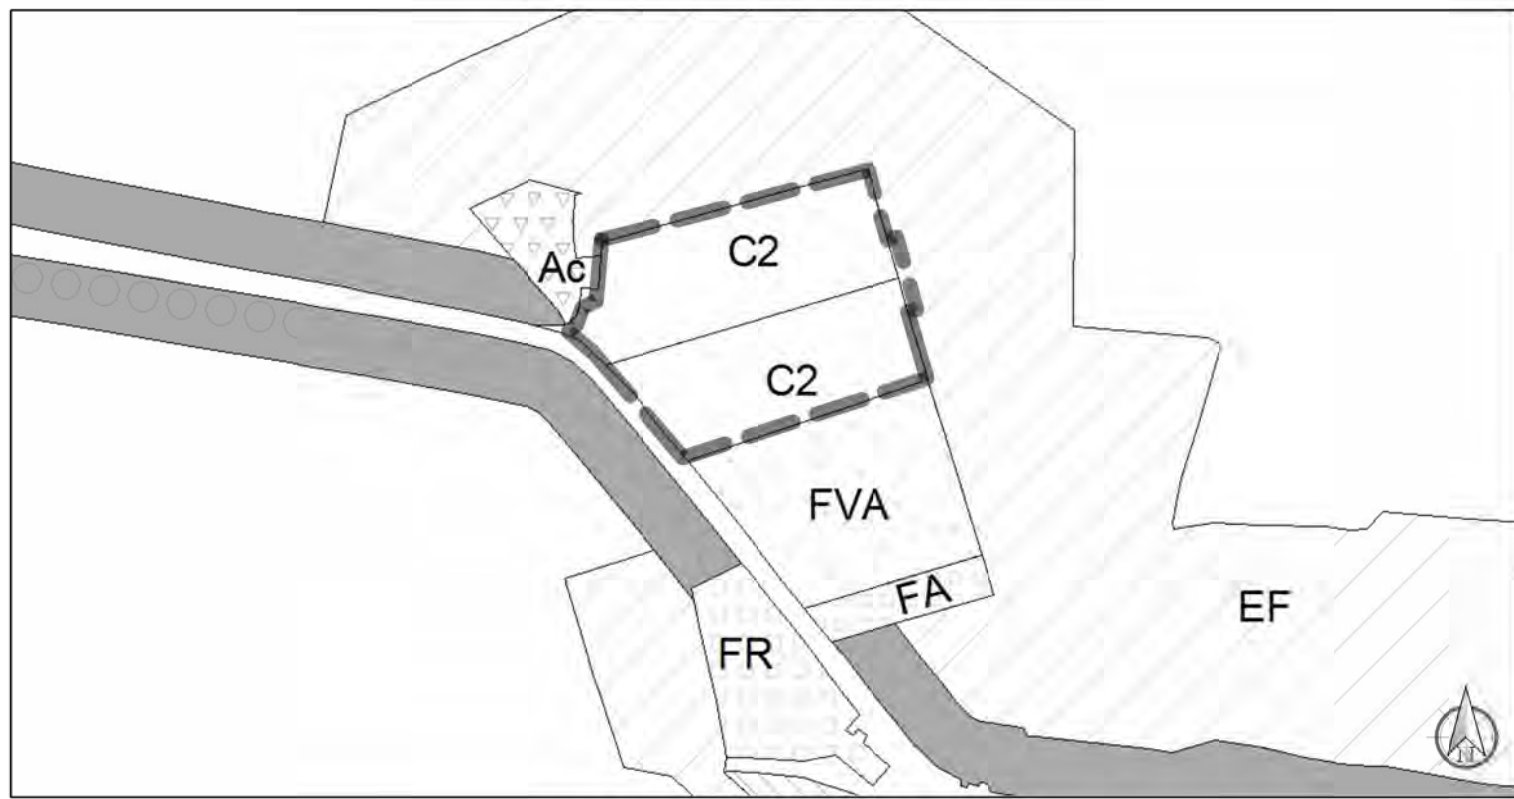

ESTRATTO PRG 1997 - planimetria fuori scala

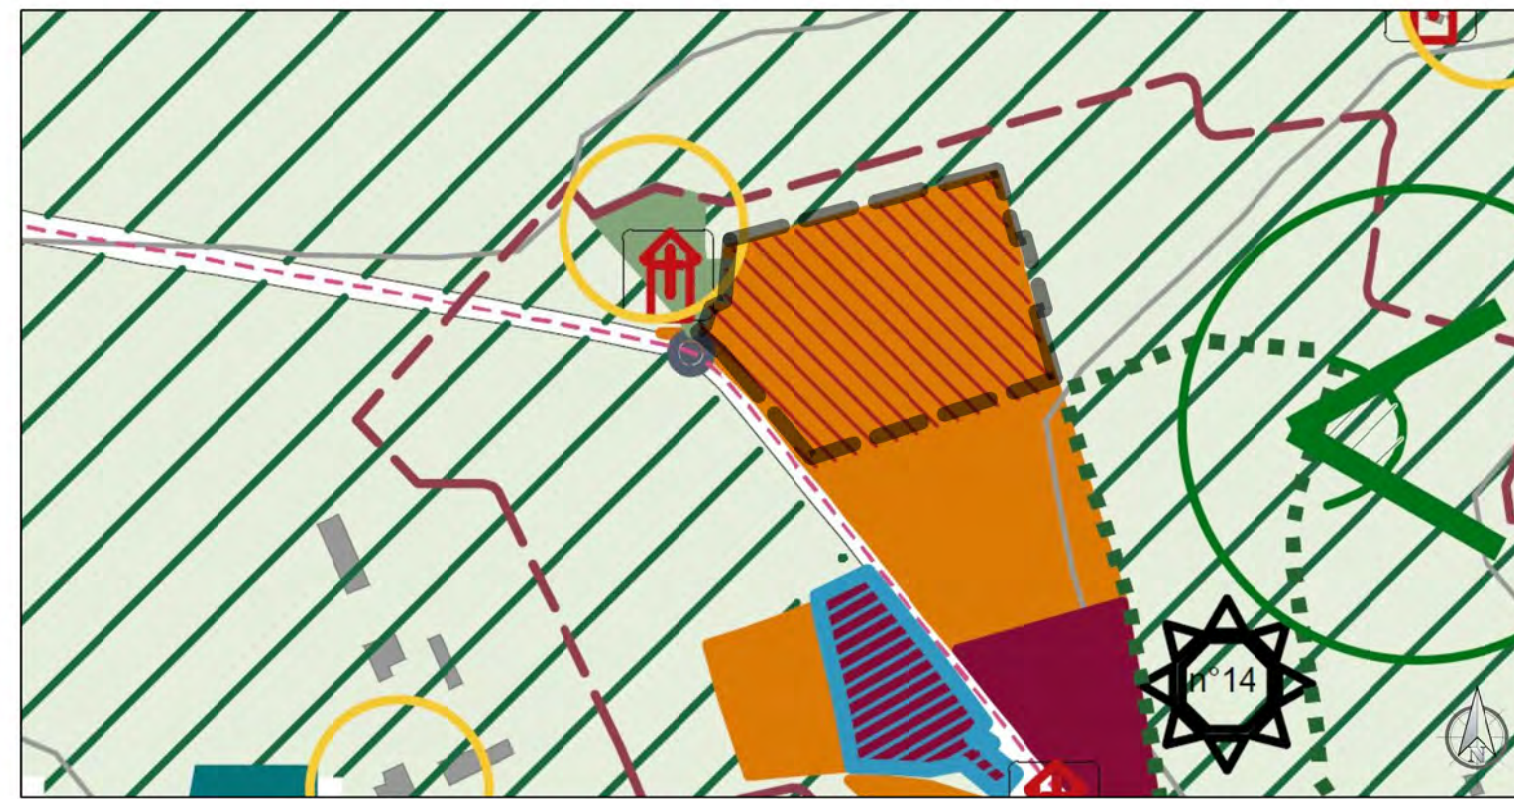

ESTRATTO PRG-PS 2012 - planimetria fuori scala

84 - LOTTIZZAZIONE CATERINI CESARINI SANDRA - VIA XXVIII GIUGNO CASAMAGGIORE

RILIEVO FOTOGRAFICO - NOVEMBRE 2013



FOTO 03



FOTO 04



FOTO 05



FOTO 06



FOTO 01




FOTO 02



FOTO 07



FOTO 08

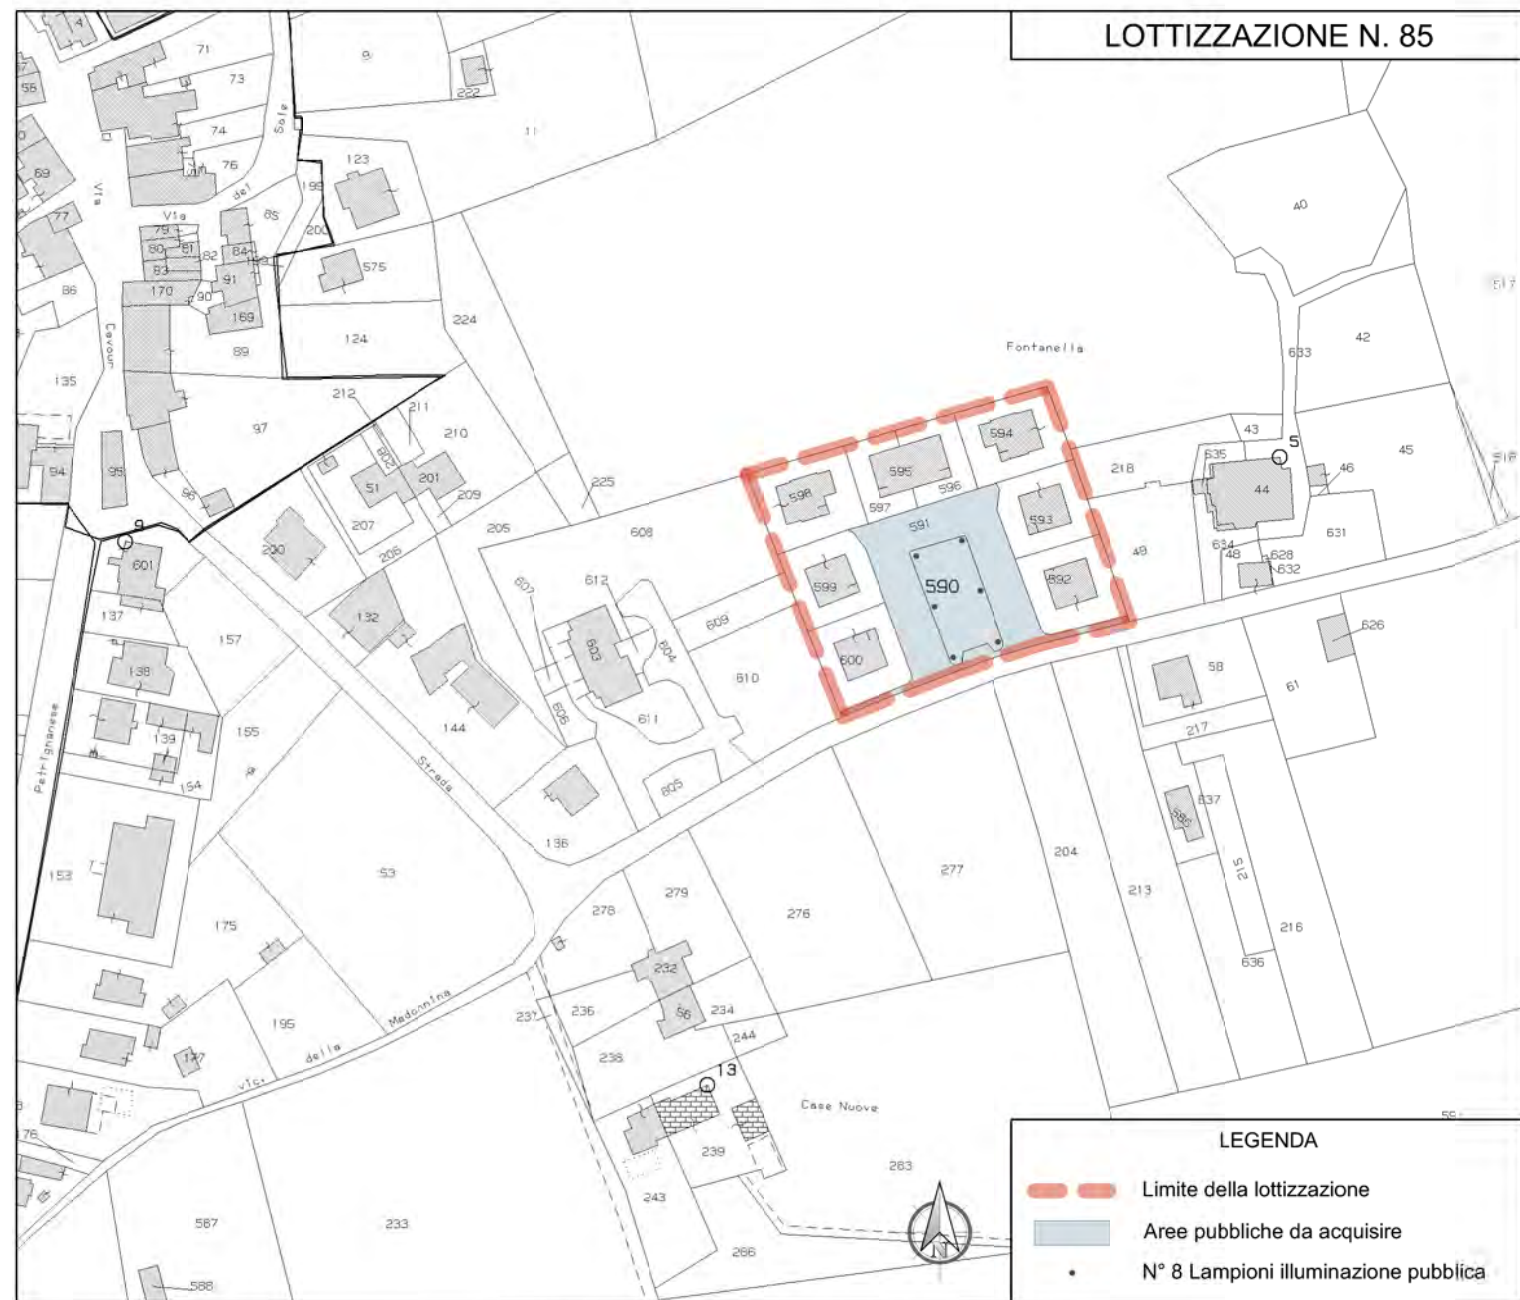


INQUADRAMENTO SU MAPPA CATASTALE scala 1:1.000



INQUADRAMENTO SU ORTOFOTOCARTA

85 - LOTTIZZAZIONE PETRIGNANO IN - LOC. GIARDINI PETRIGNANO DEL LAGO

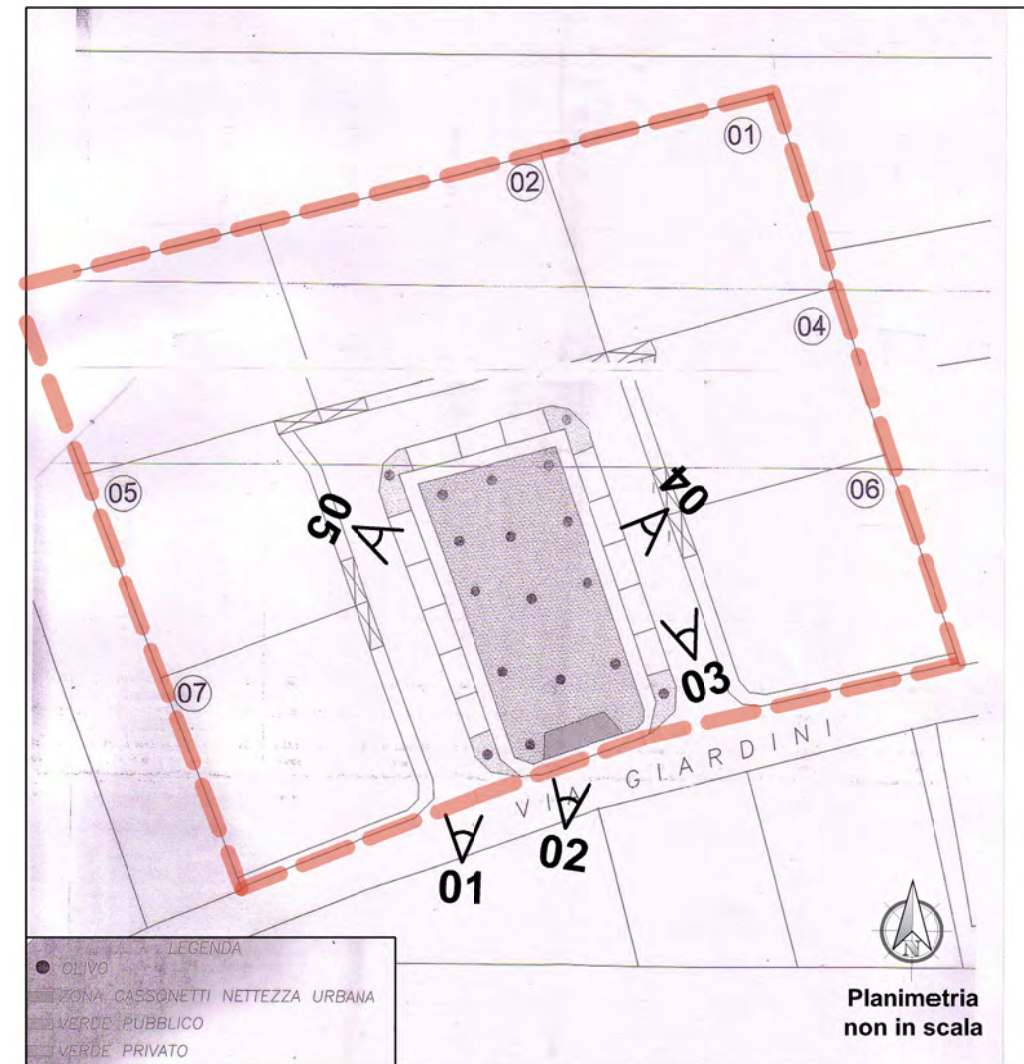


SCHEMA PLANIMETRIA DI LOTTIZZAZIONE CON INDICAZIONE PDV FOTOGRAFICI



FOTO 03



FOTO 04

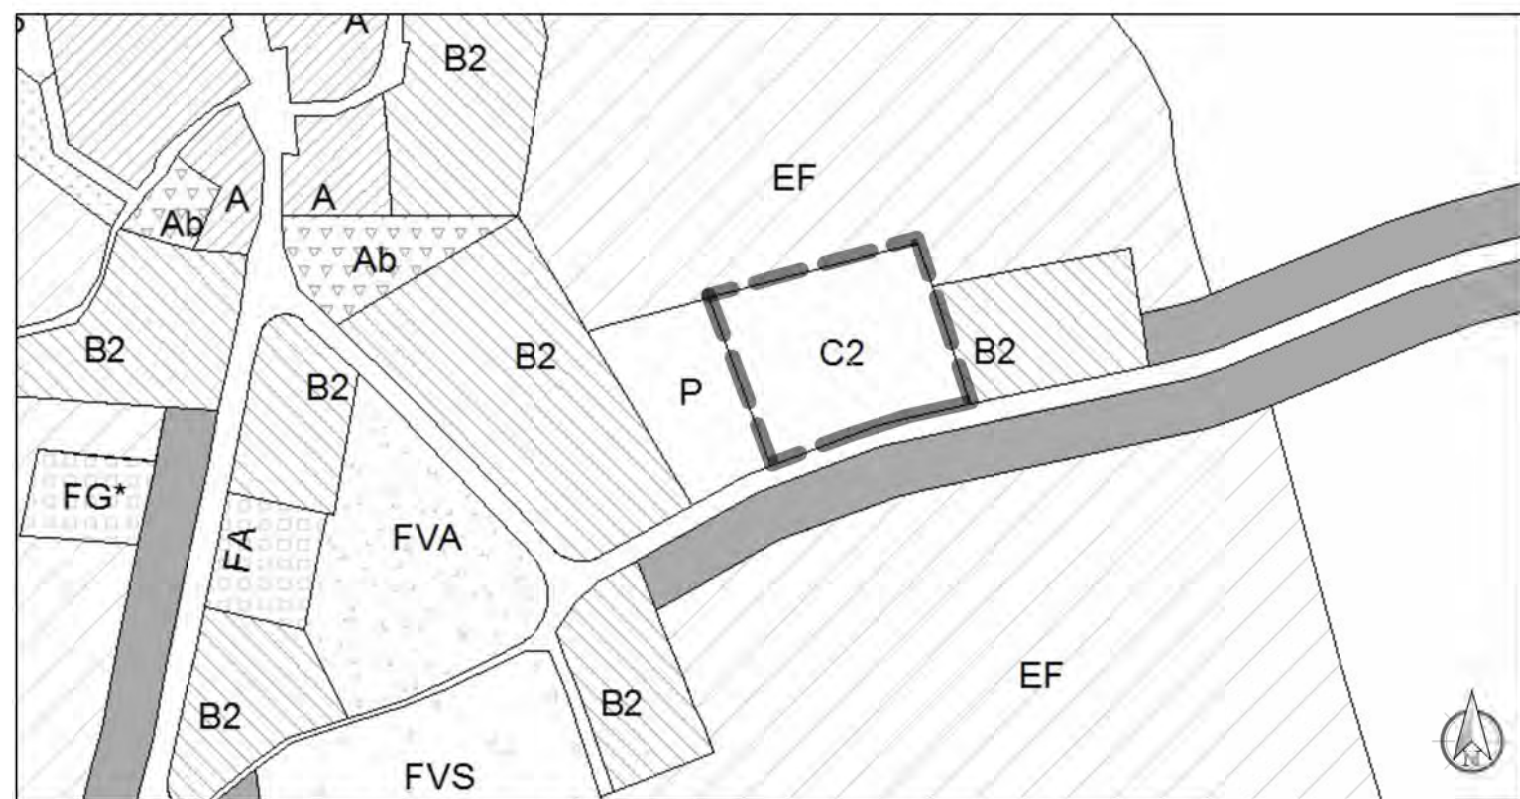

ESTRATTO PRG 1997 - planimetria fuori scala



ESTRATTO PRG-PS 2012 - planimetria fuori scala

RILIEVO FOTOGRAFICO - NOVEMBRE 2013




FOTO 01



FOTO 02




FOTO 05

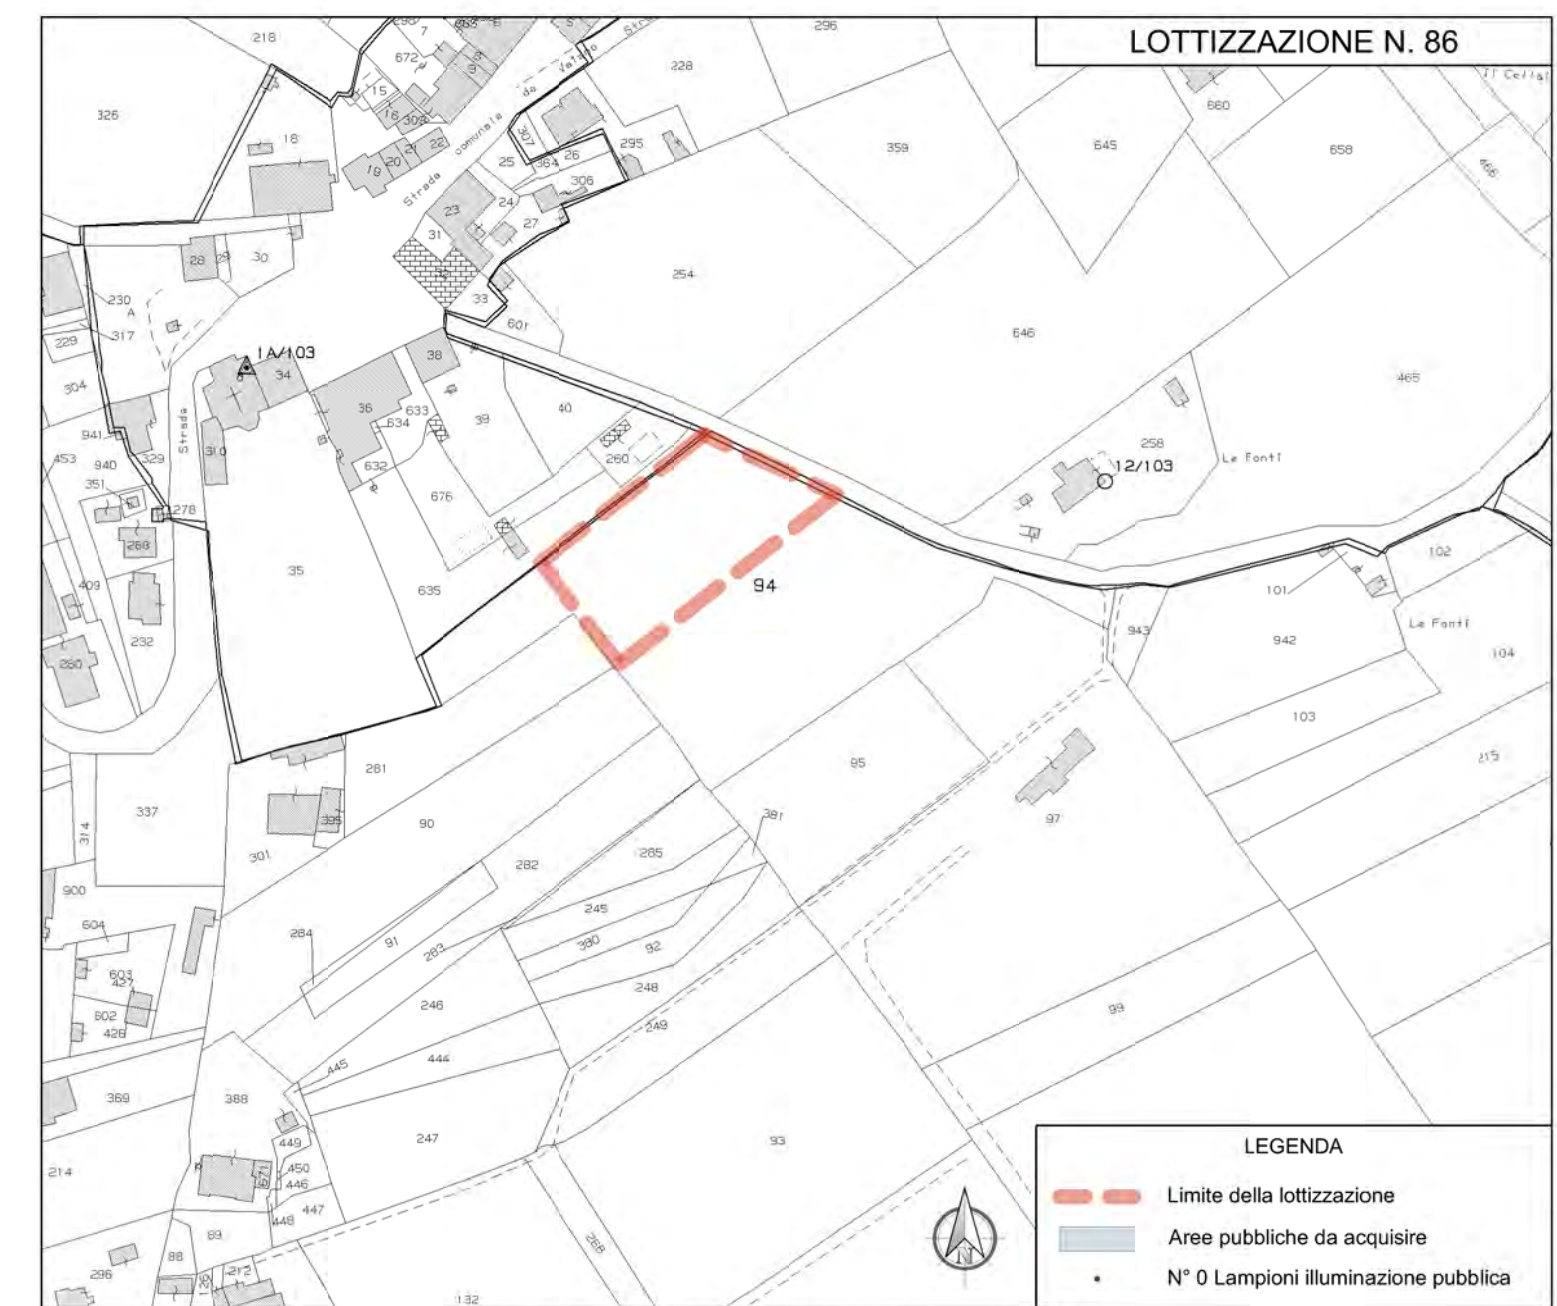


INQUADRAMENTO SU MAPPA CATASTALE scala 1:2.000




INQUADRAMENTO SU ORTOFOTOCARTA

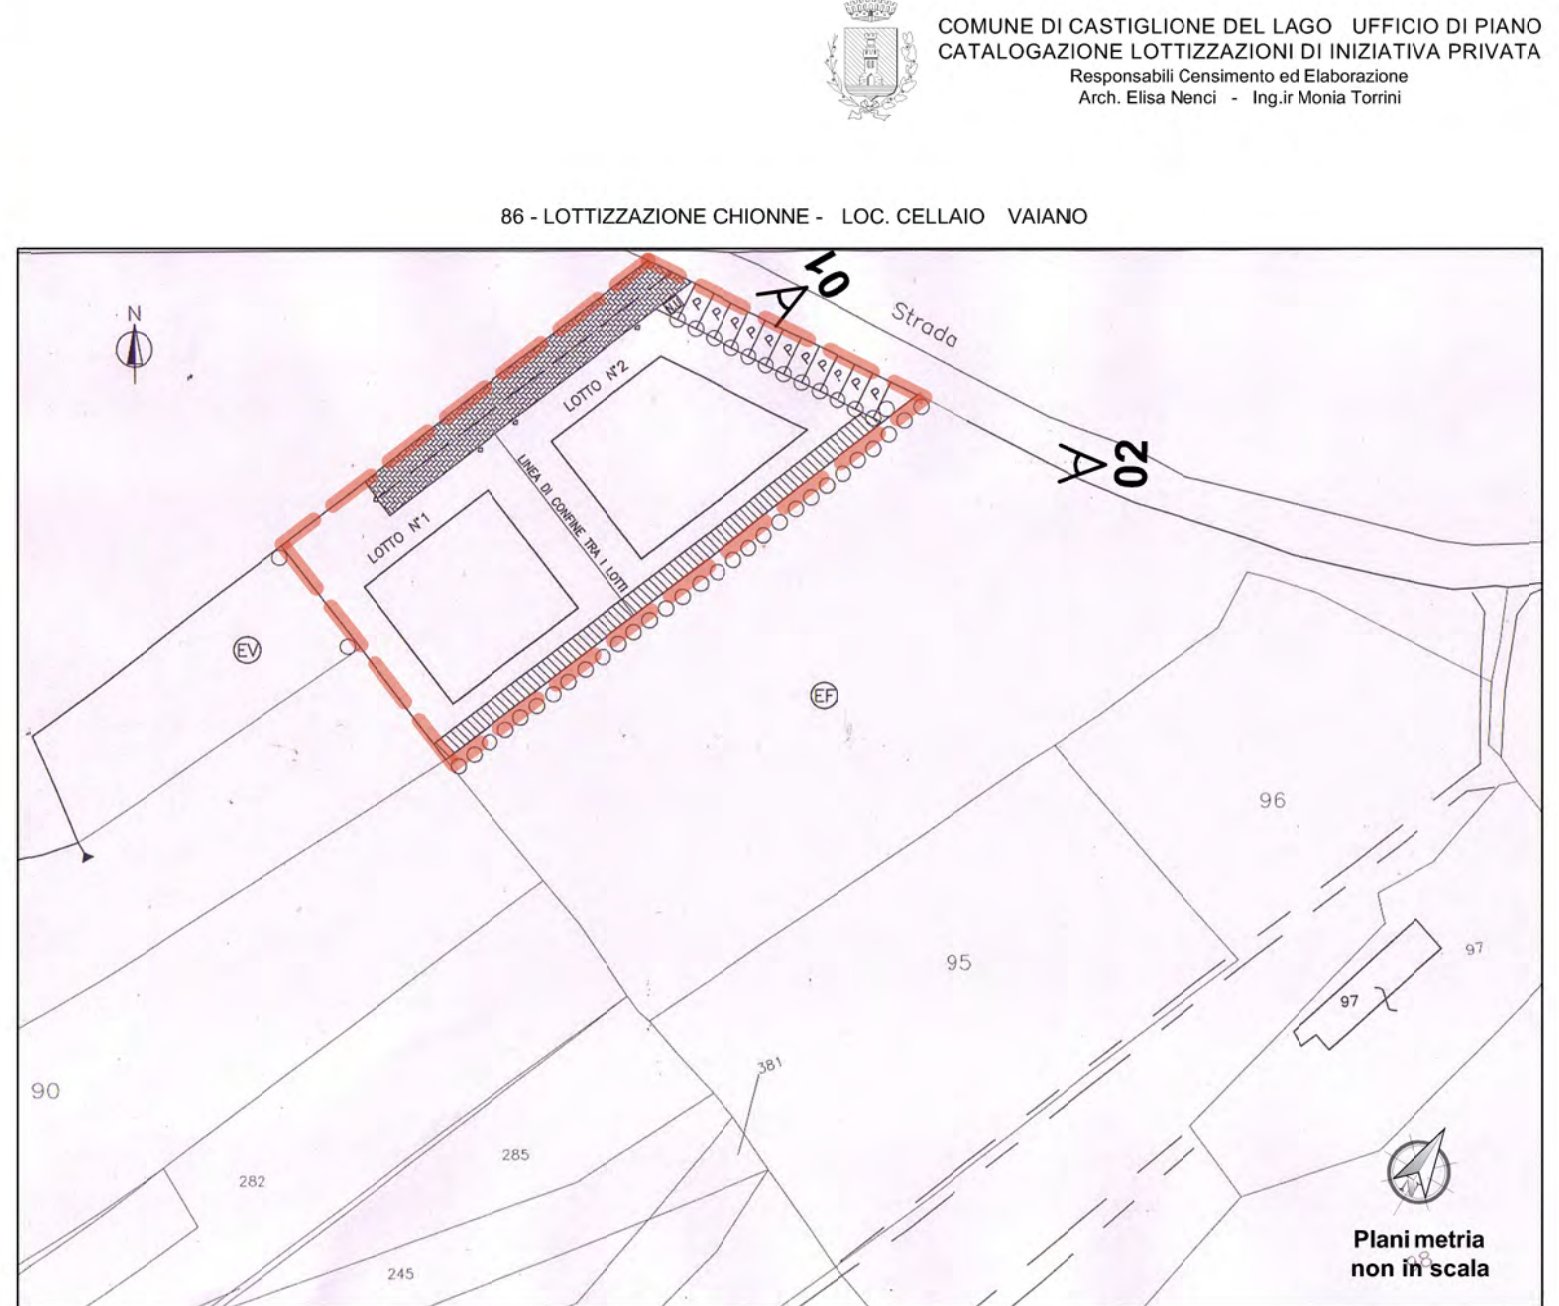


SCHEMA PLANIMETRIA DI LOTTIZZAZIONE CON INDICAZIONE PDV FOTOGRAFICI



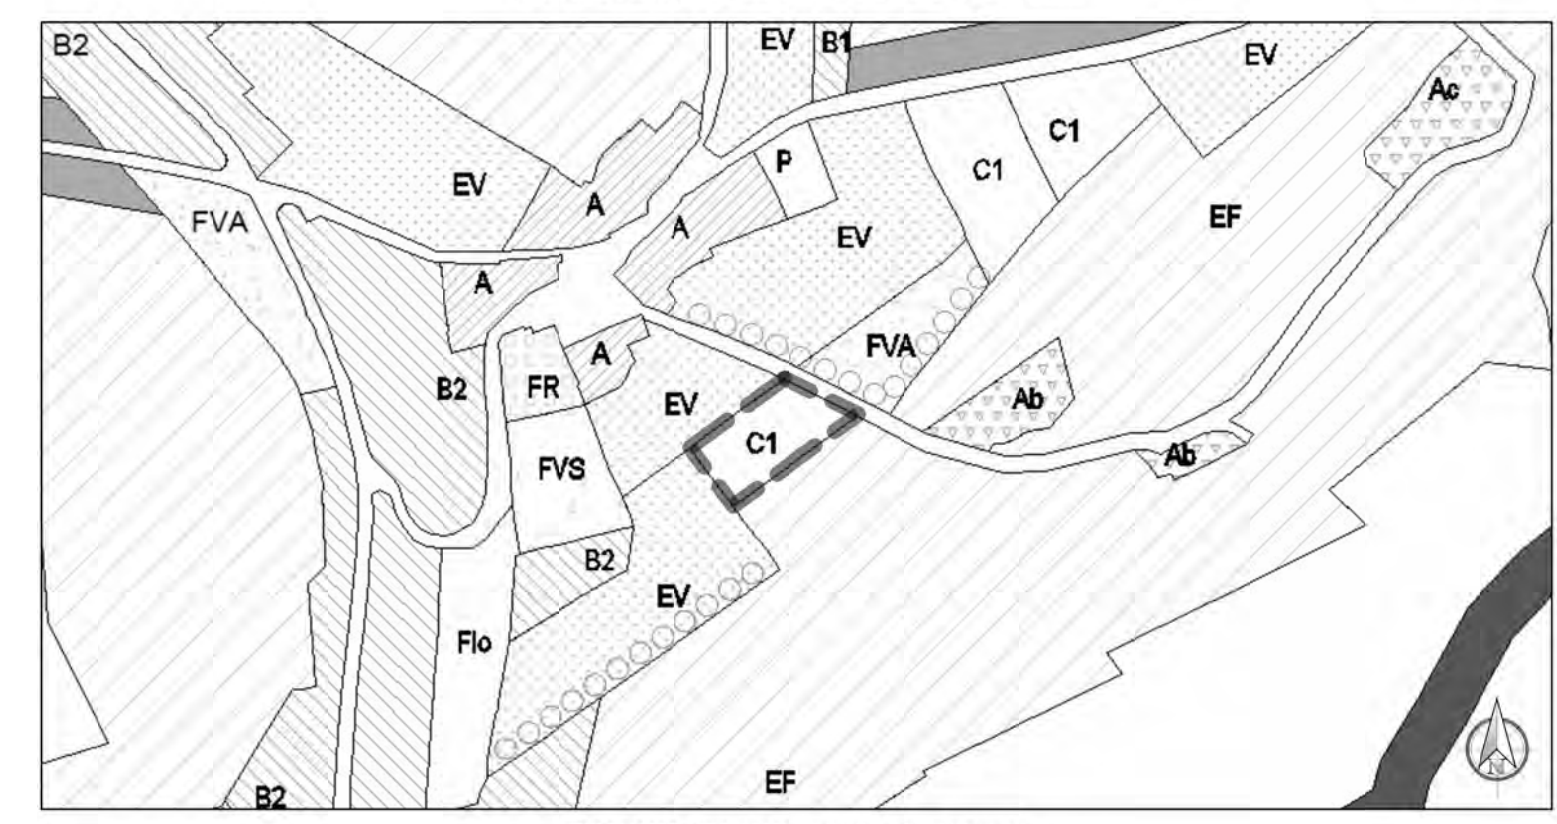


ESTRATTO PRG 1997 - planimetria fuori scala

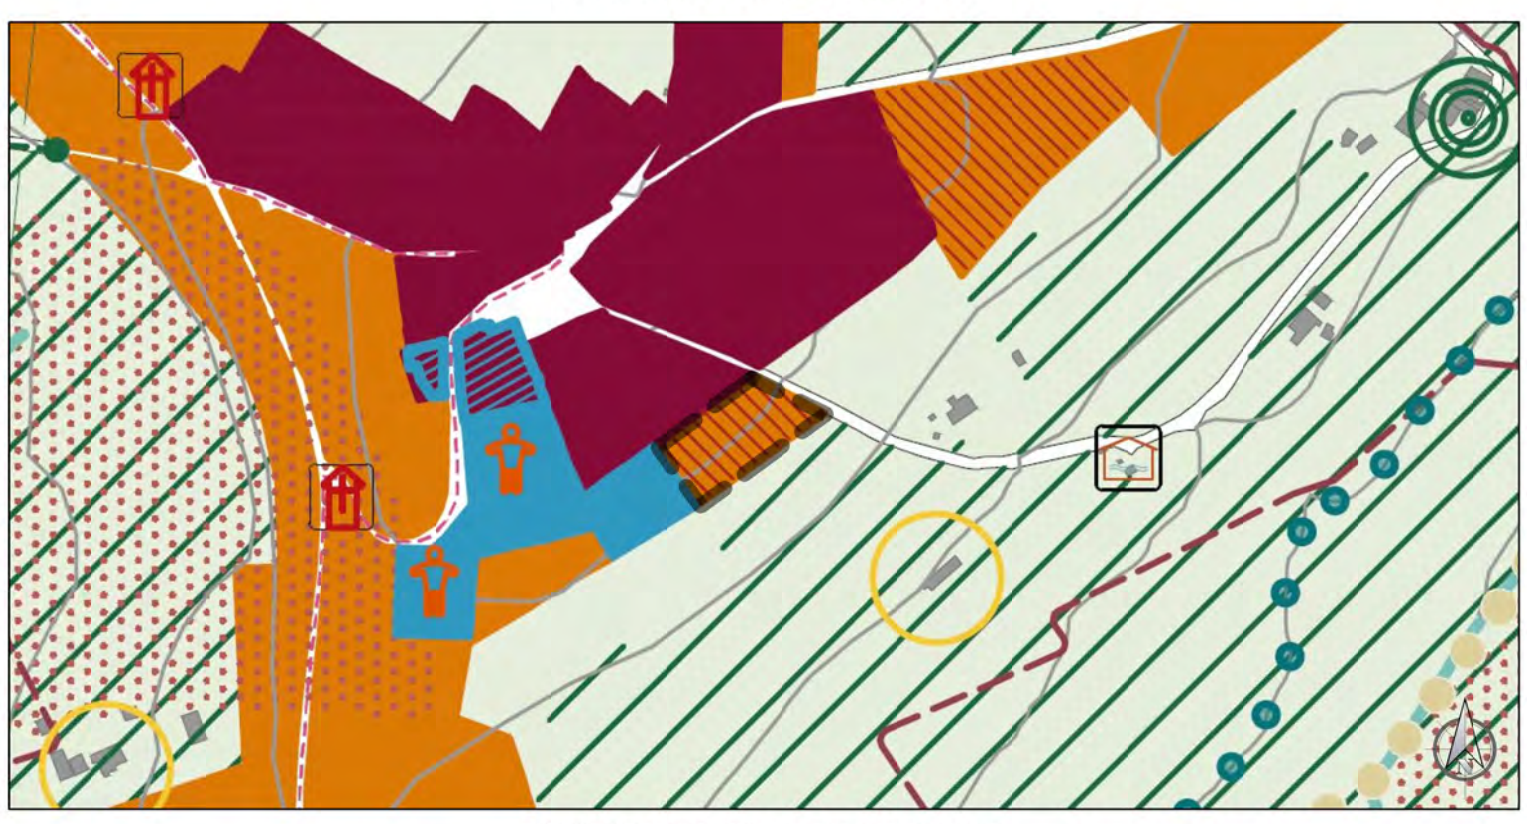

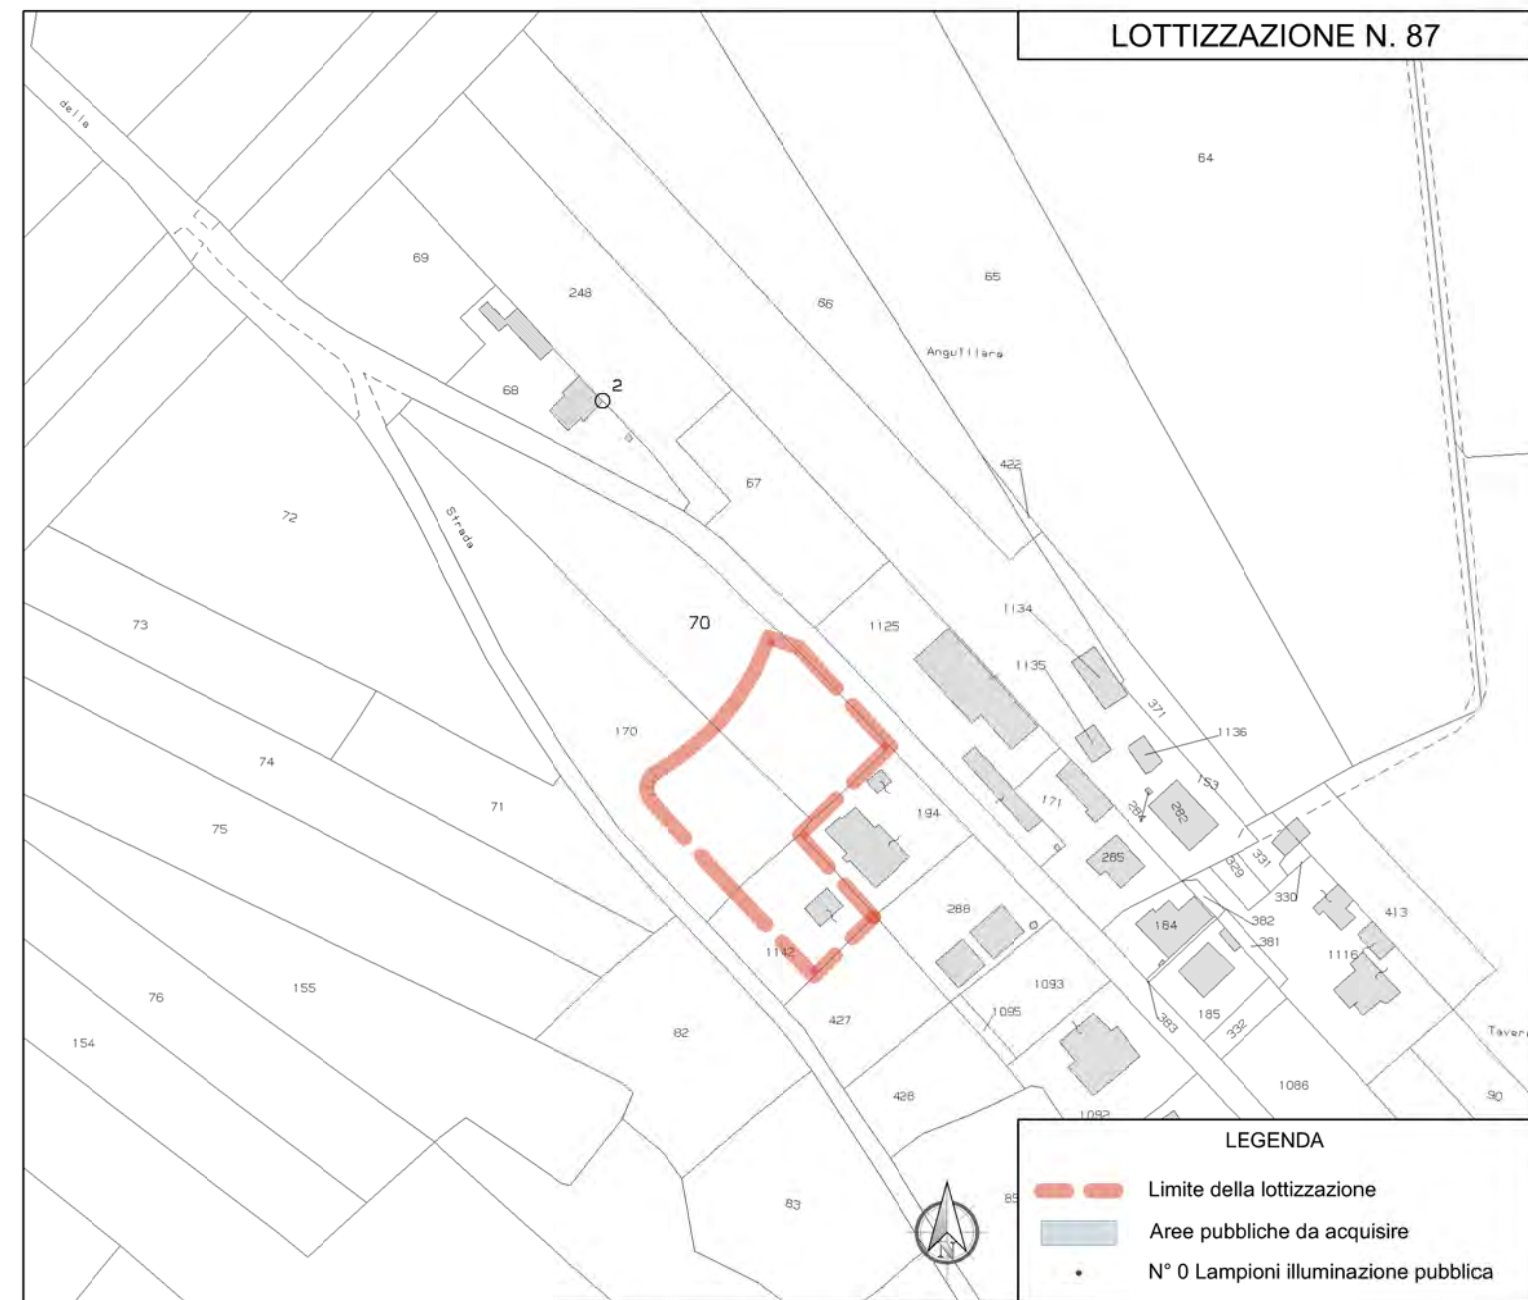


87 - LOTTIZZAZIONE BITTONI - VIA ANGUILLARA PANICAROLA

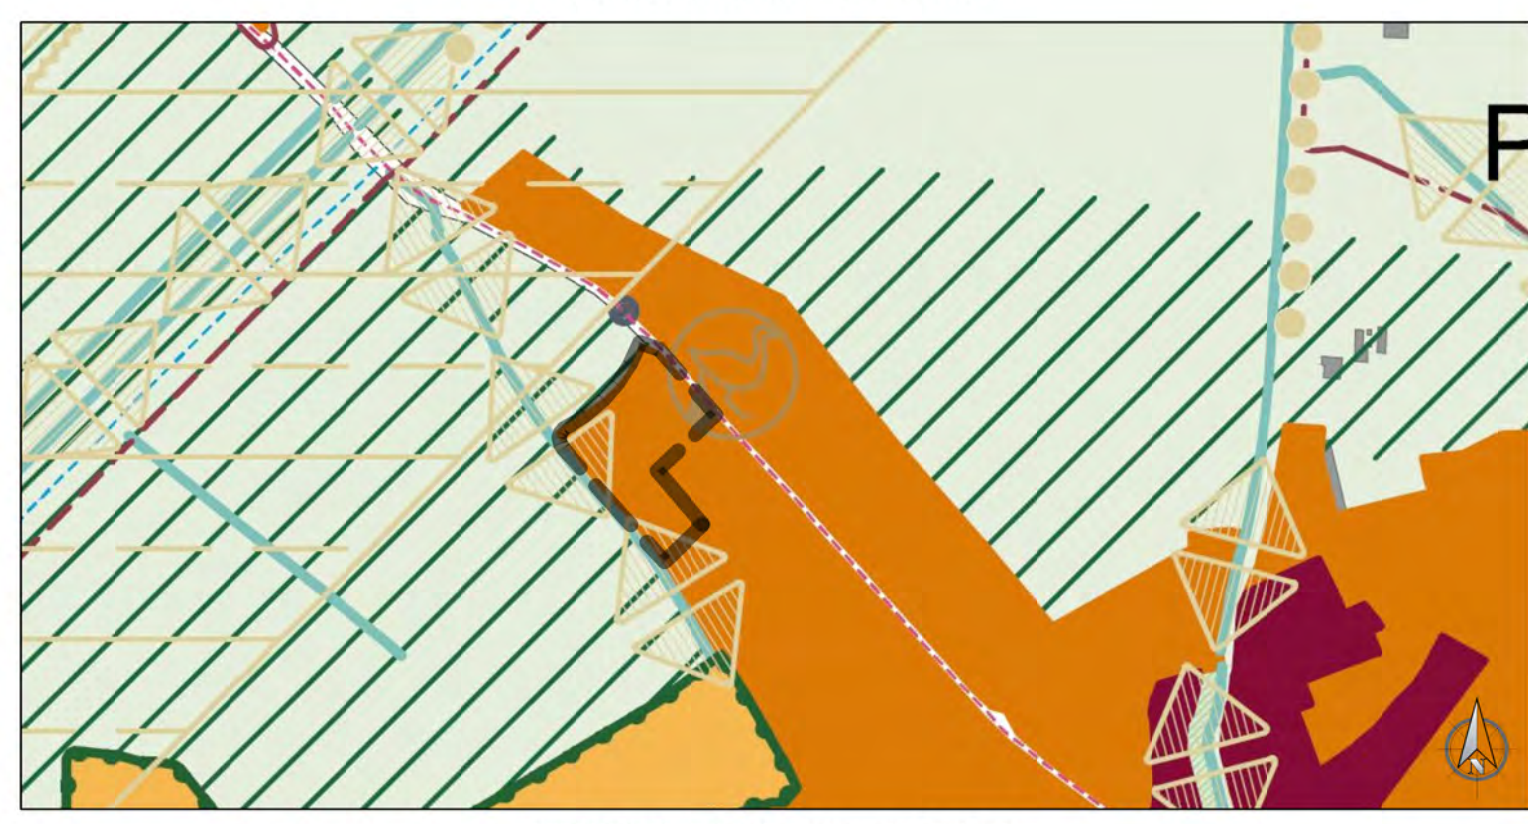
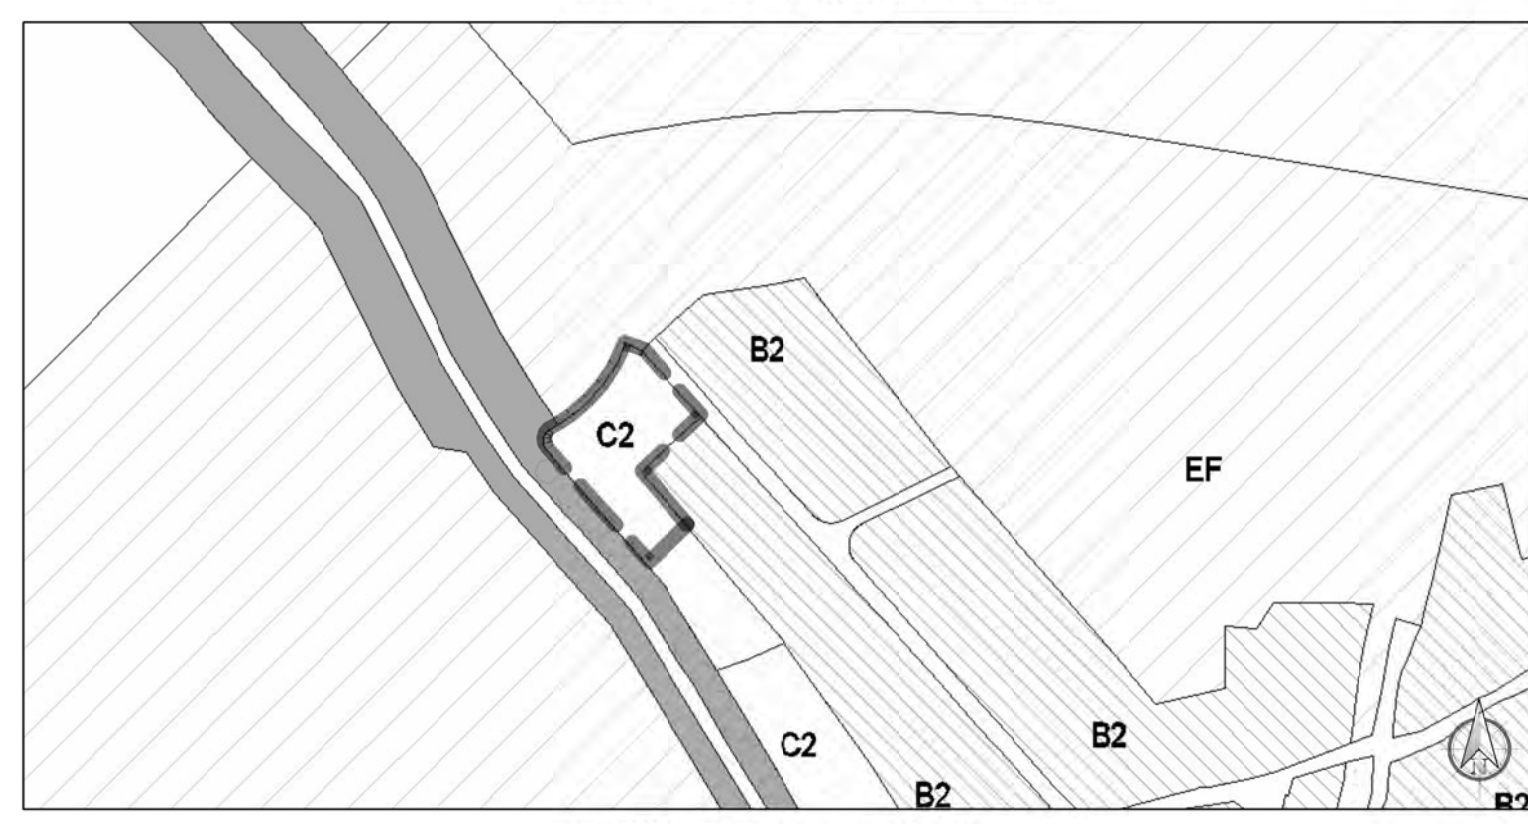
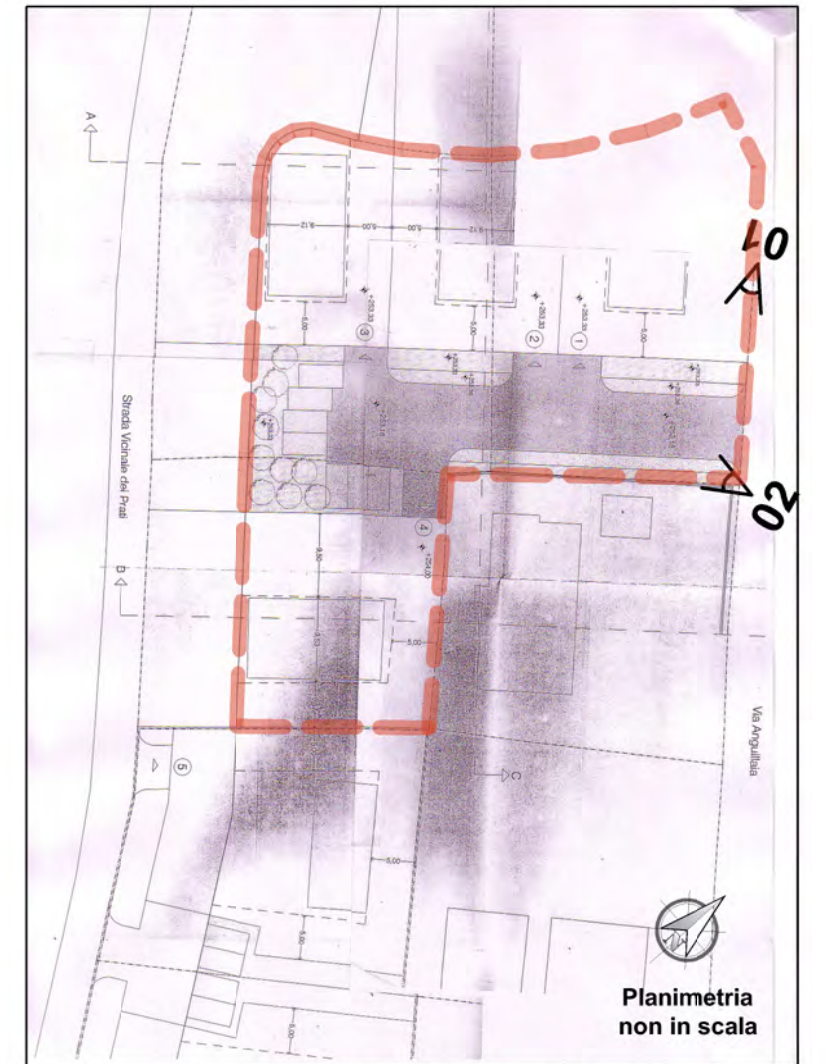


RILIEVO FOTOGRAFICO - NOVEMBRE 2013



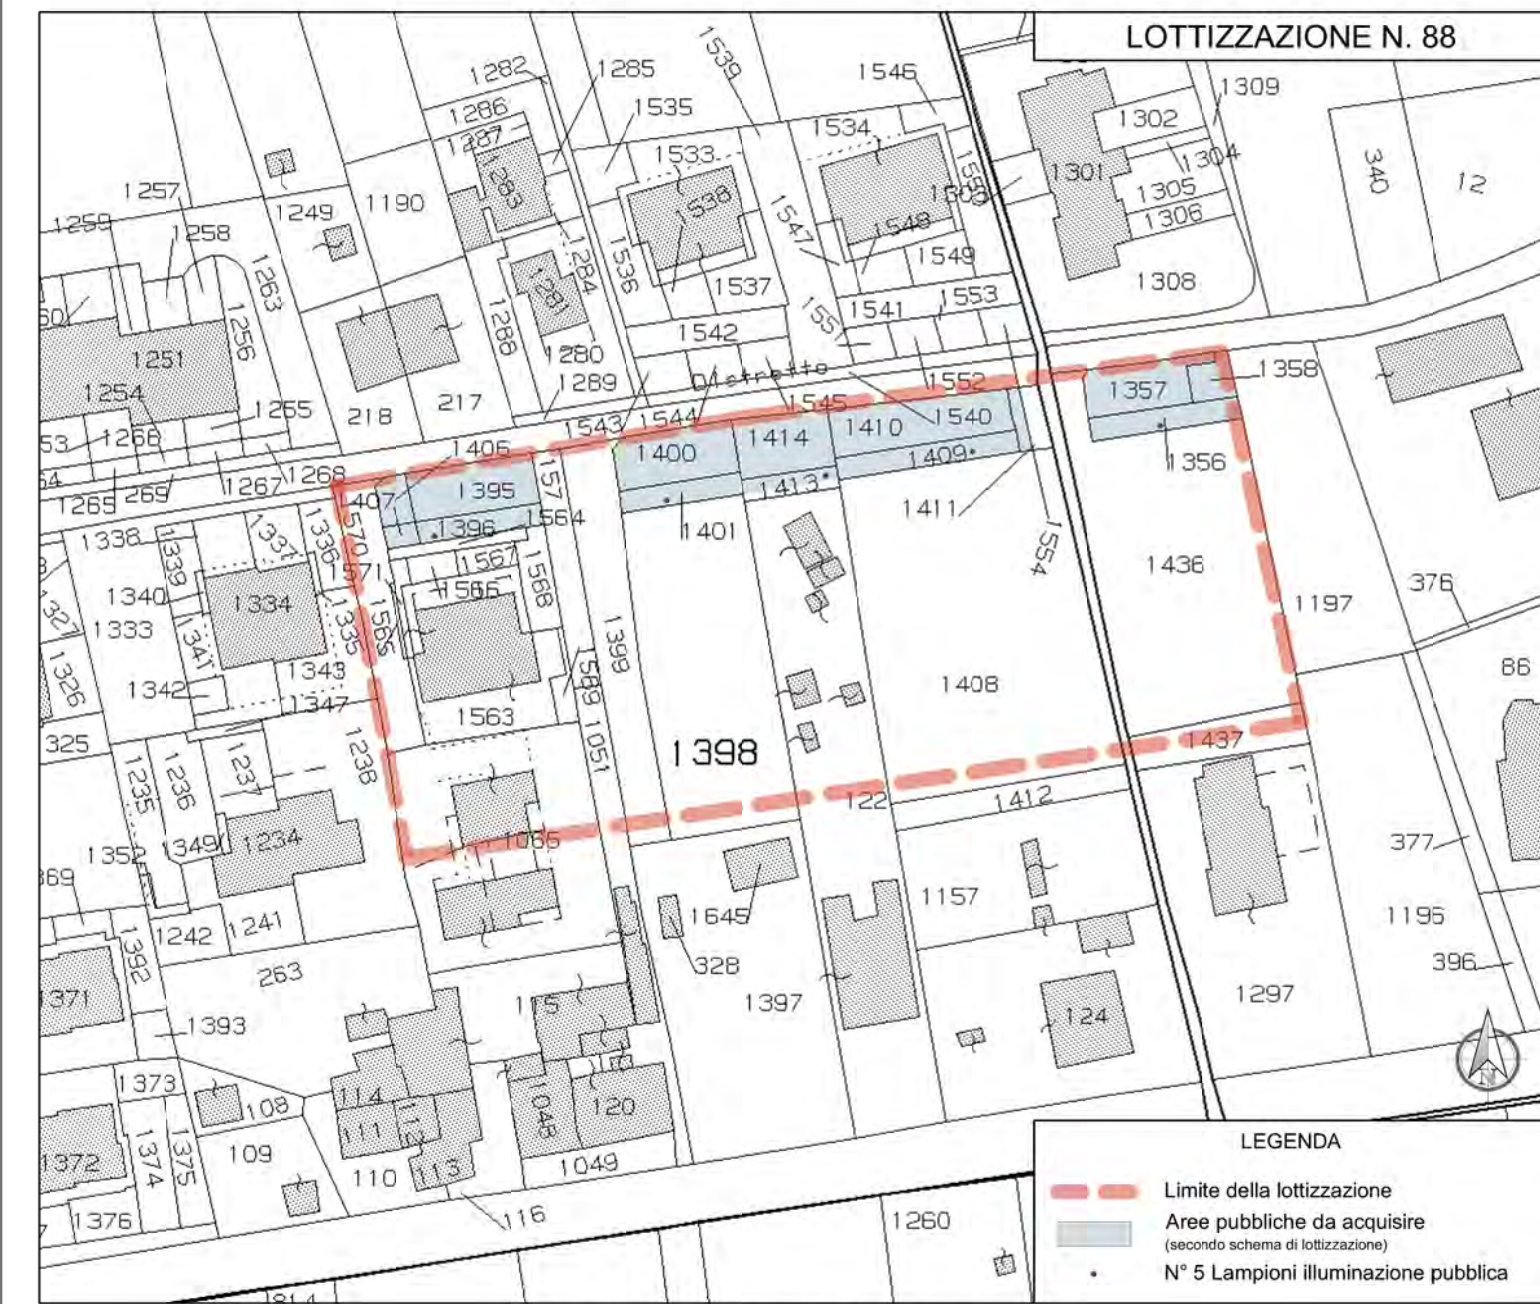

INQUADRAMENTO SU MAPPA CATASTALE scala 1:1.000

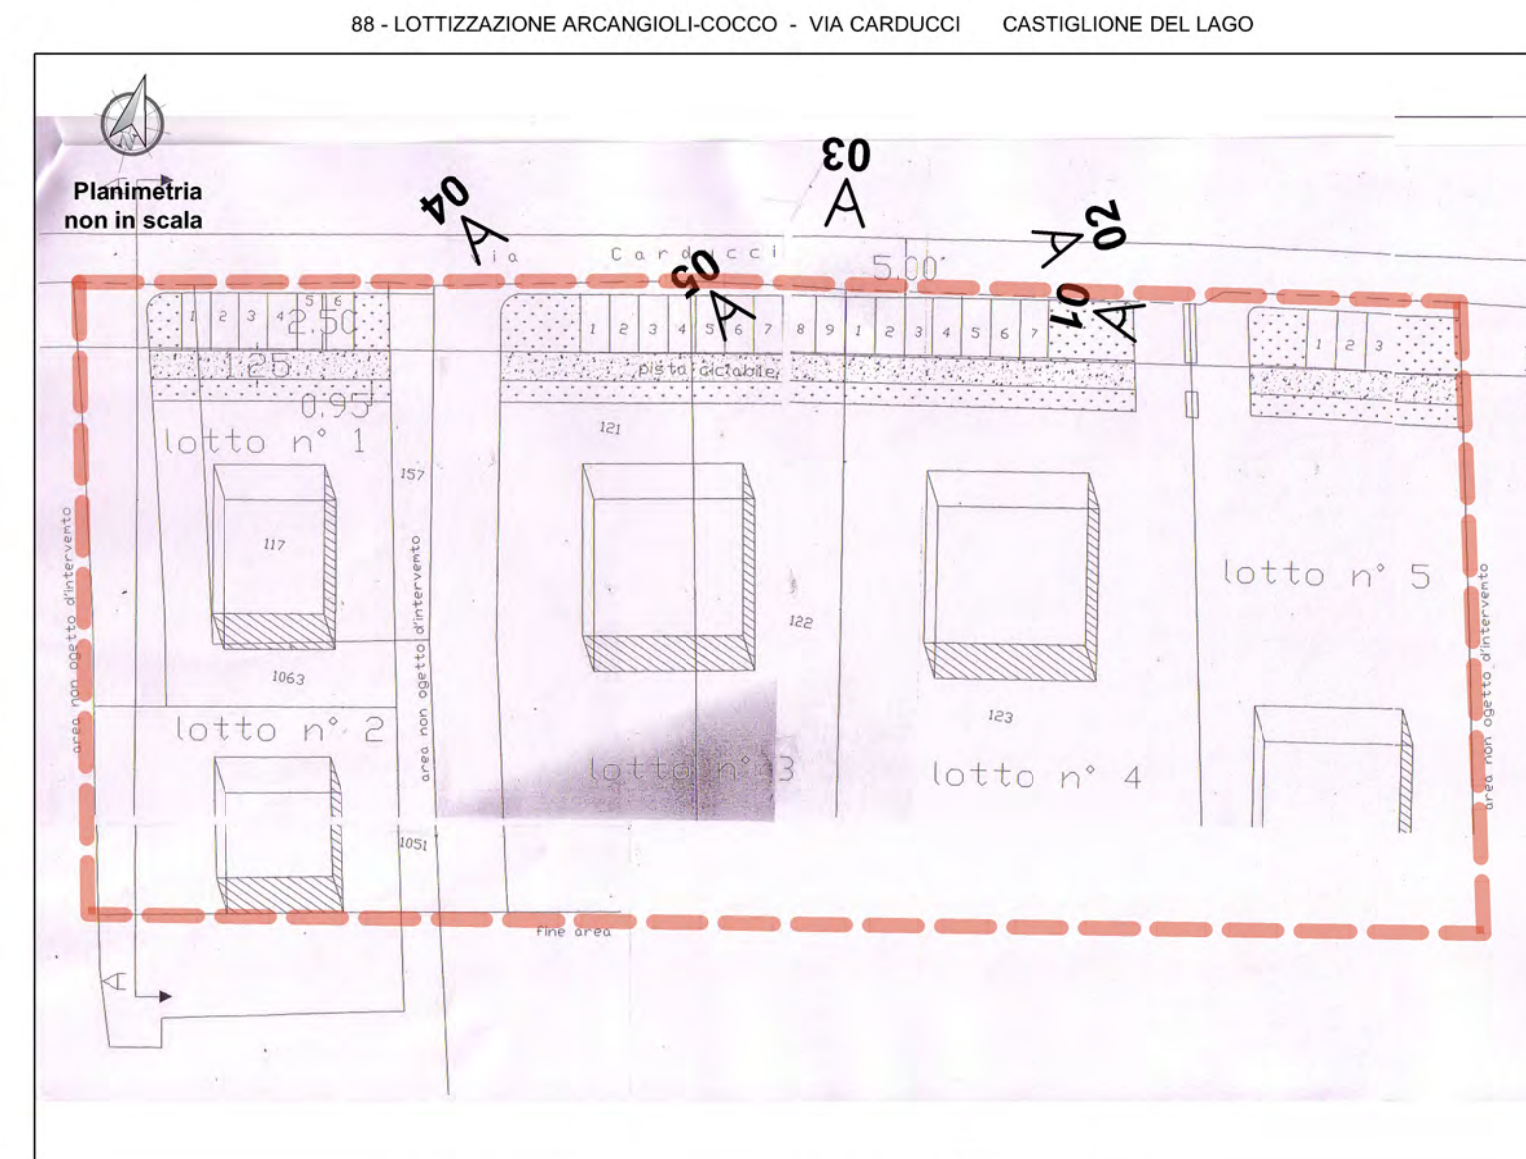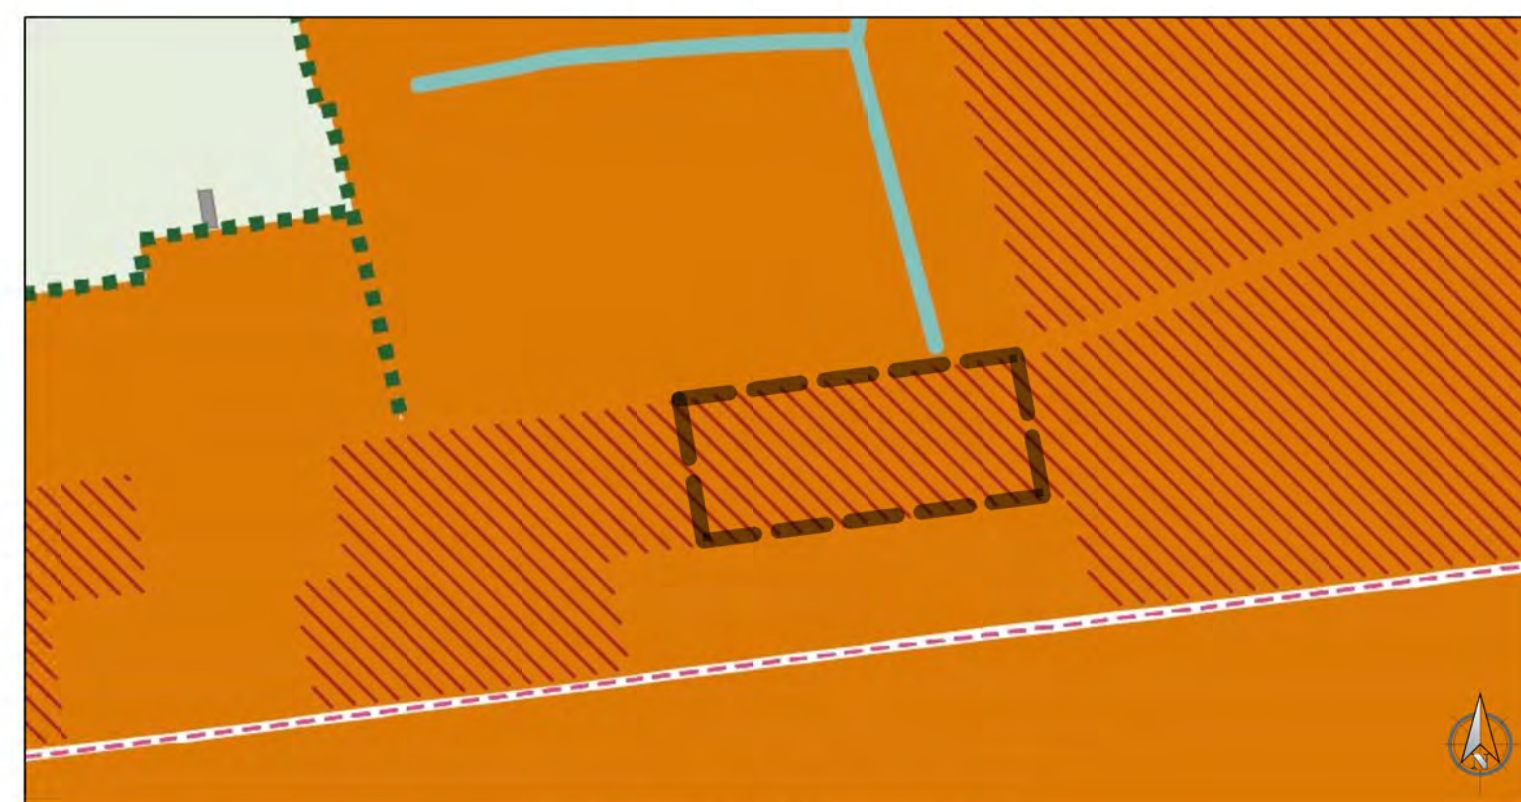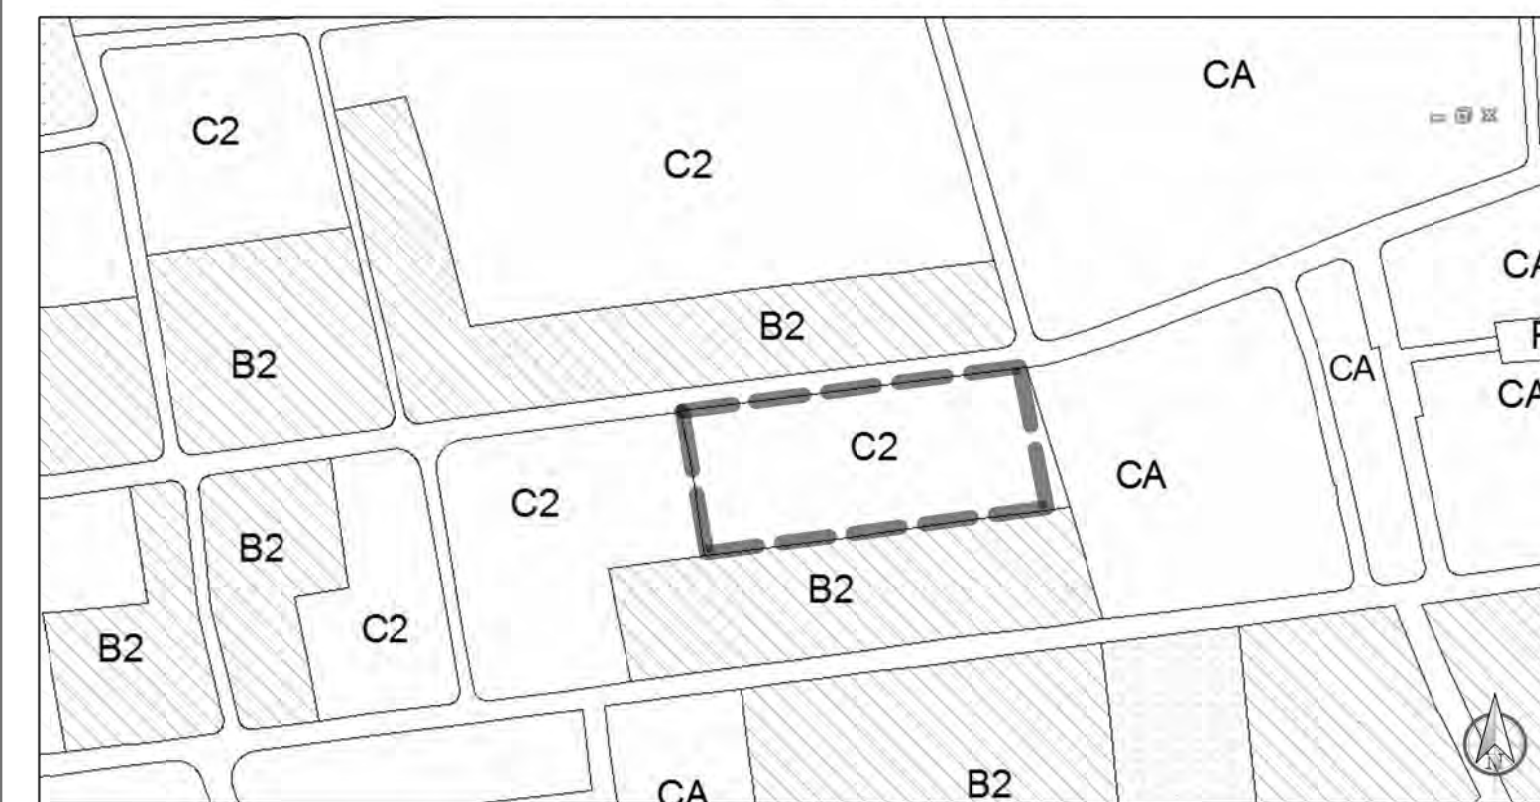

SCHEMA PLANIMETRIA DI LOTTIZZAZIONE CON INDICAZIONE PDV FOTOGRAFICI



FOTO 01

FOTO 02


FOTO 05




FOTO 03




FOTO 04

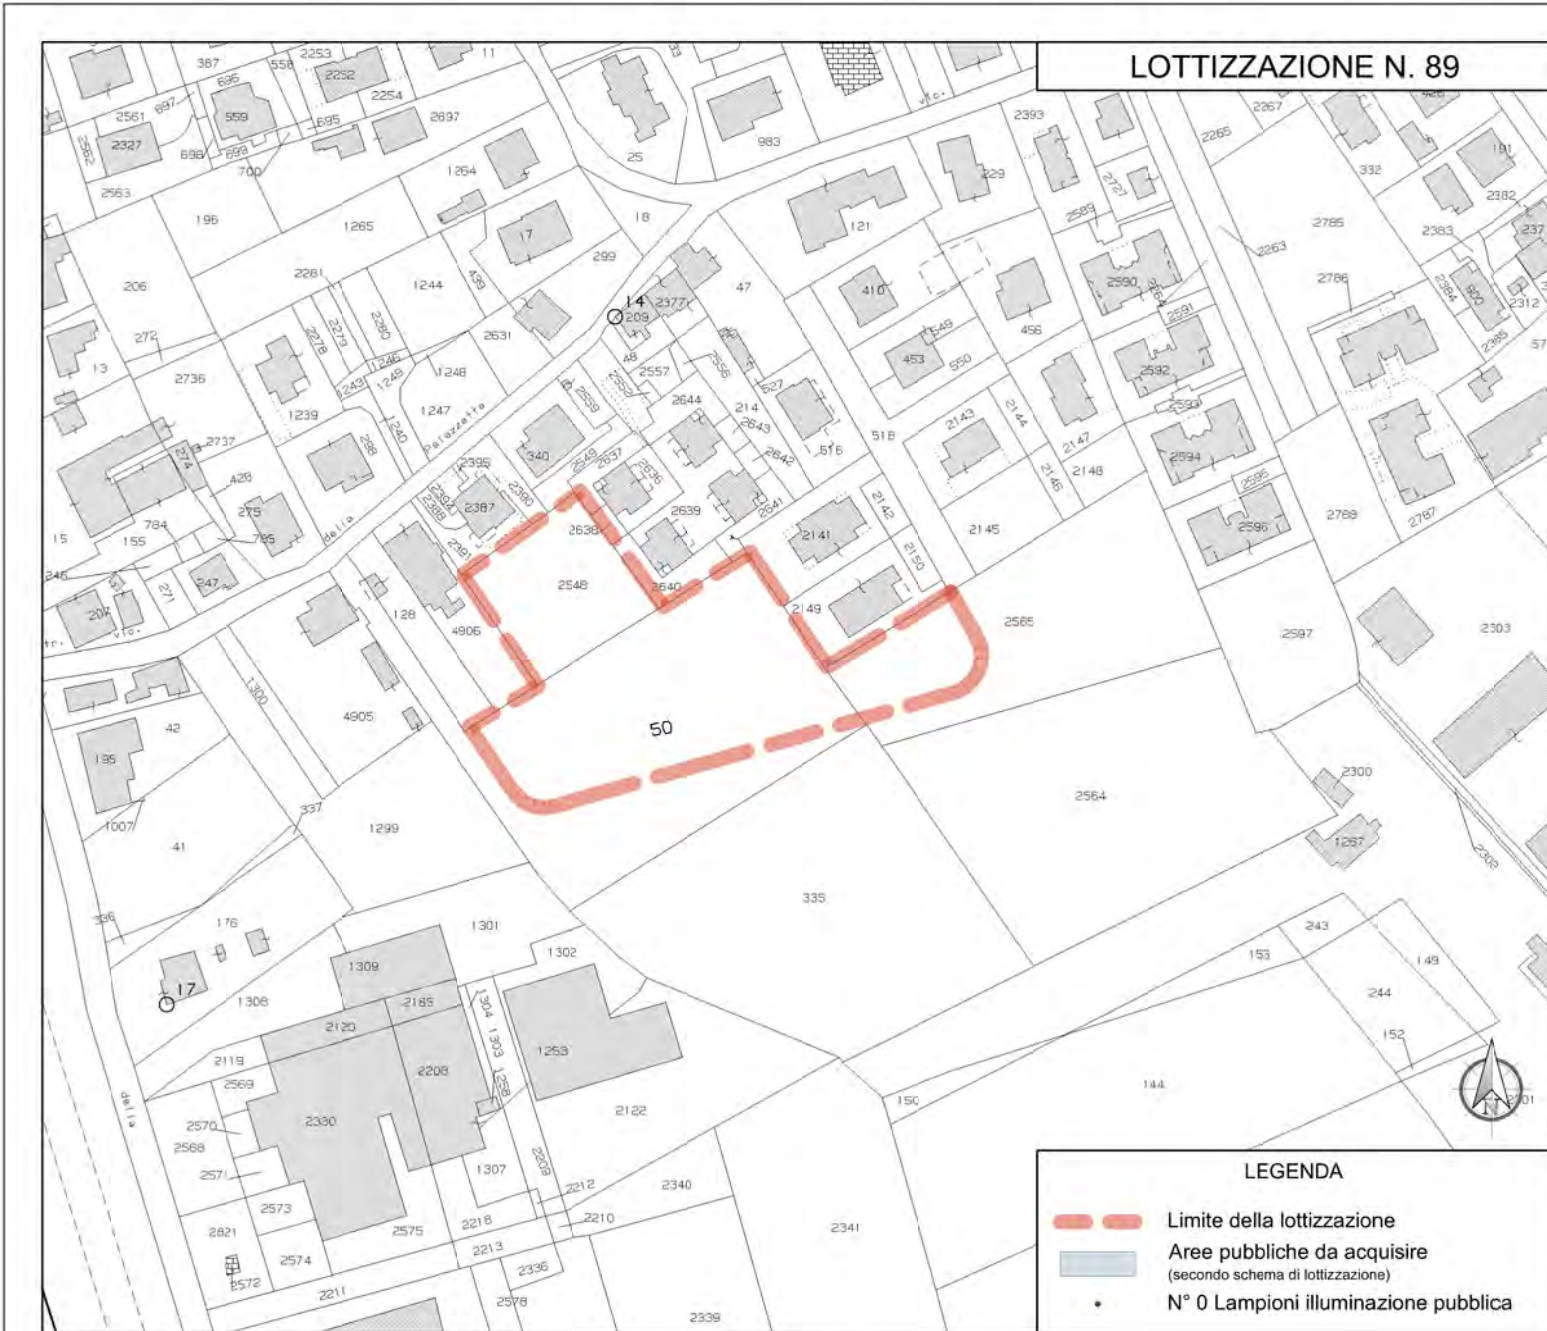


INQUADRAMENTO SU MAPPA CATASTALE scala 1:2.000

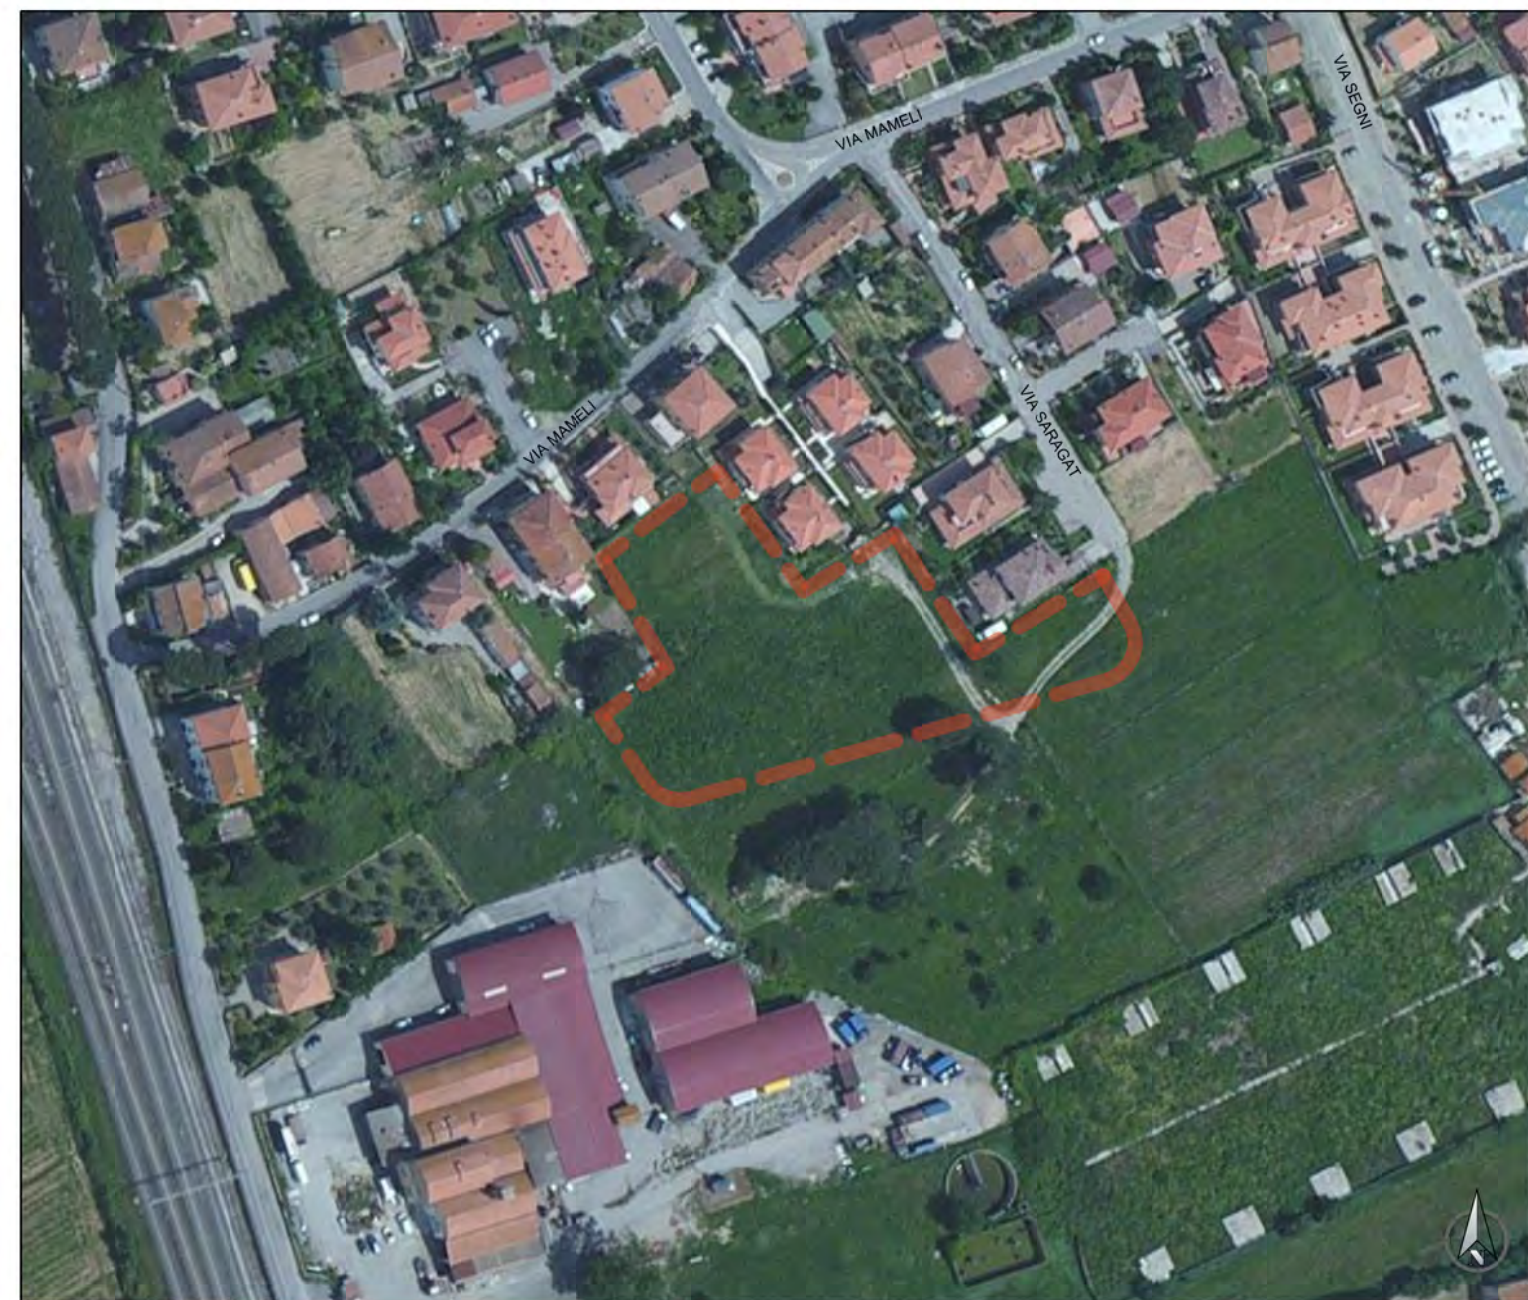


INQUADRAMENTO SU ORTOFOTOCARTA

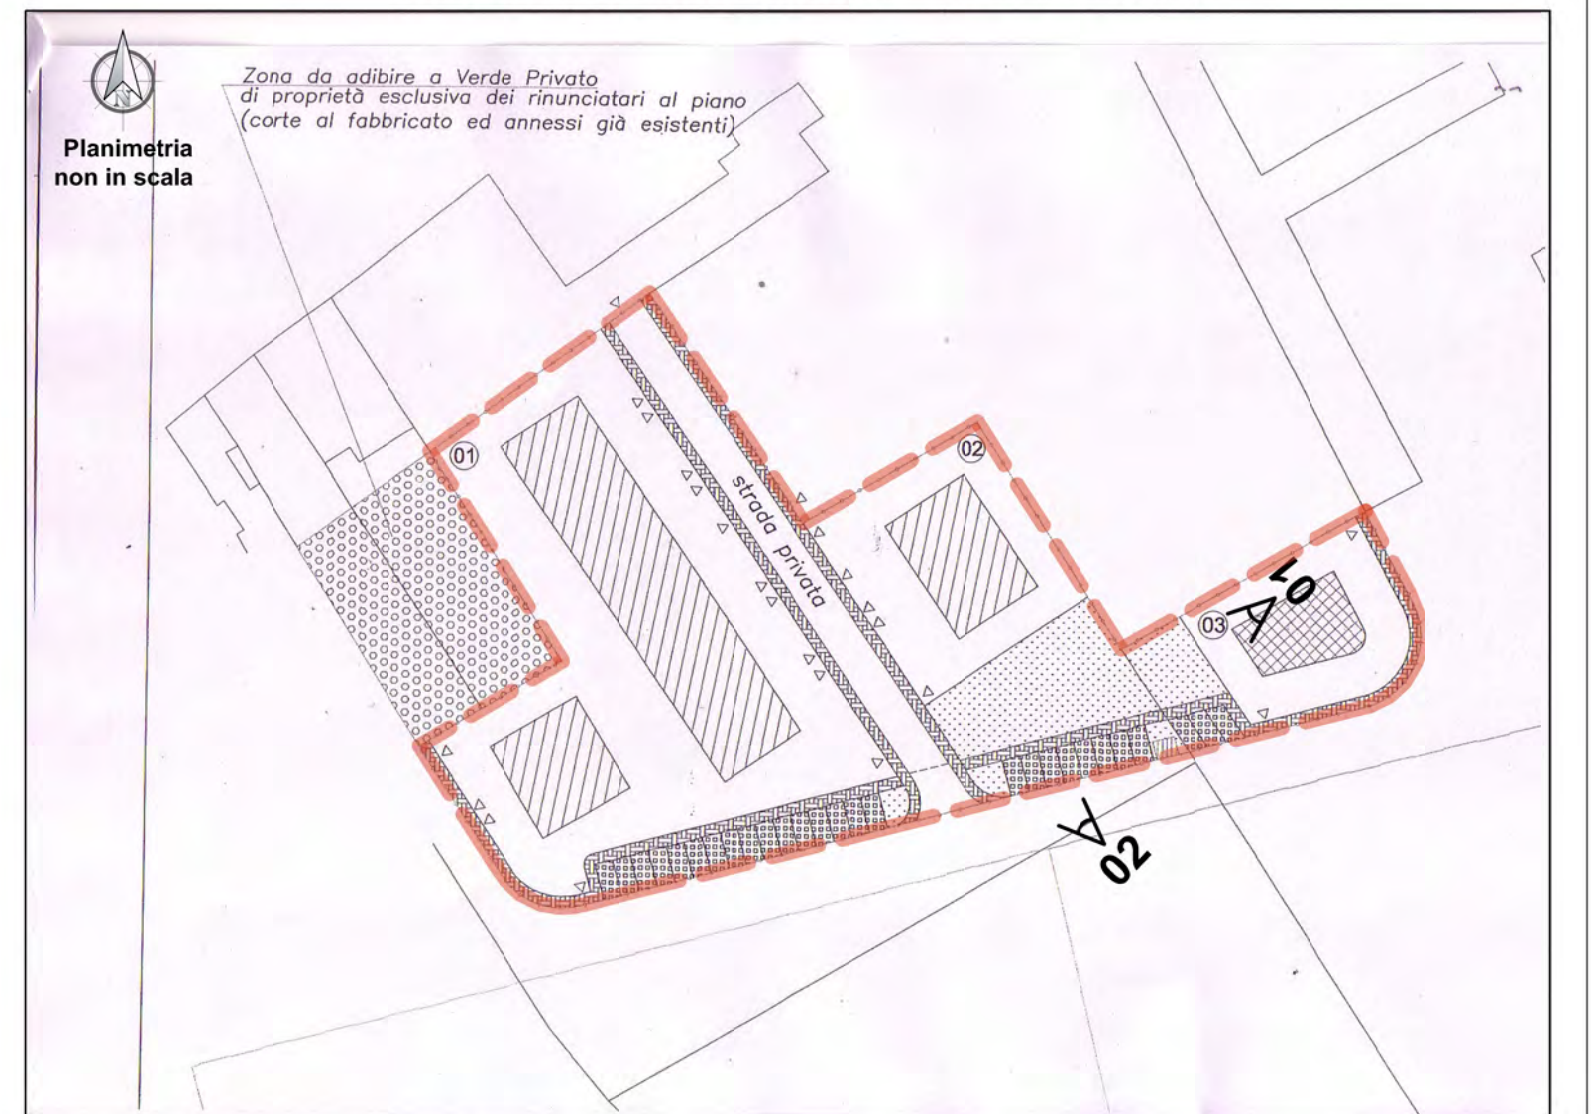

SCHEMA PLANIMETRIA DI LOTTIZZAZIONE CON INDICAZIONE PDV FOTOGRAFICI

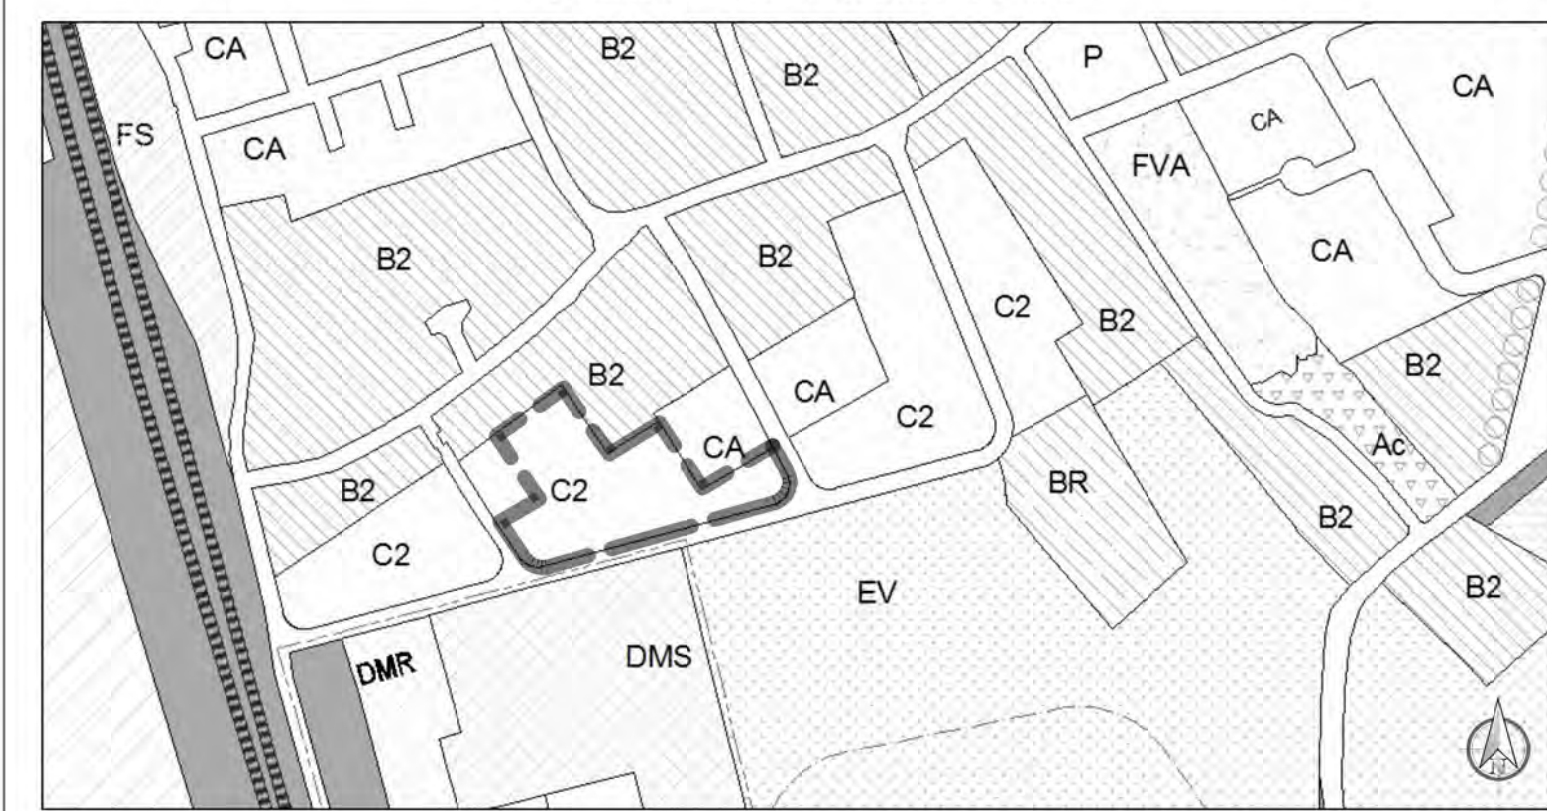

ESTRATTO PRG 1997 - planimetria fuori scala

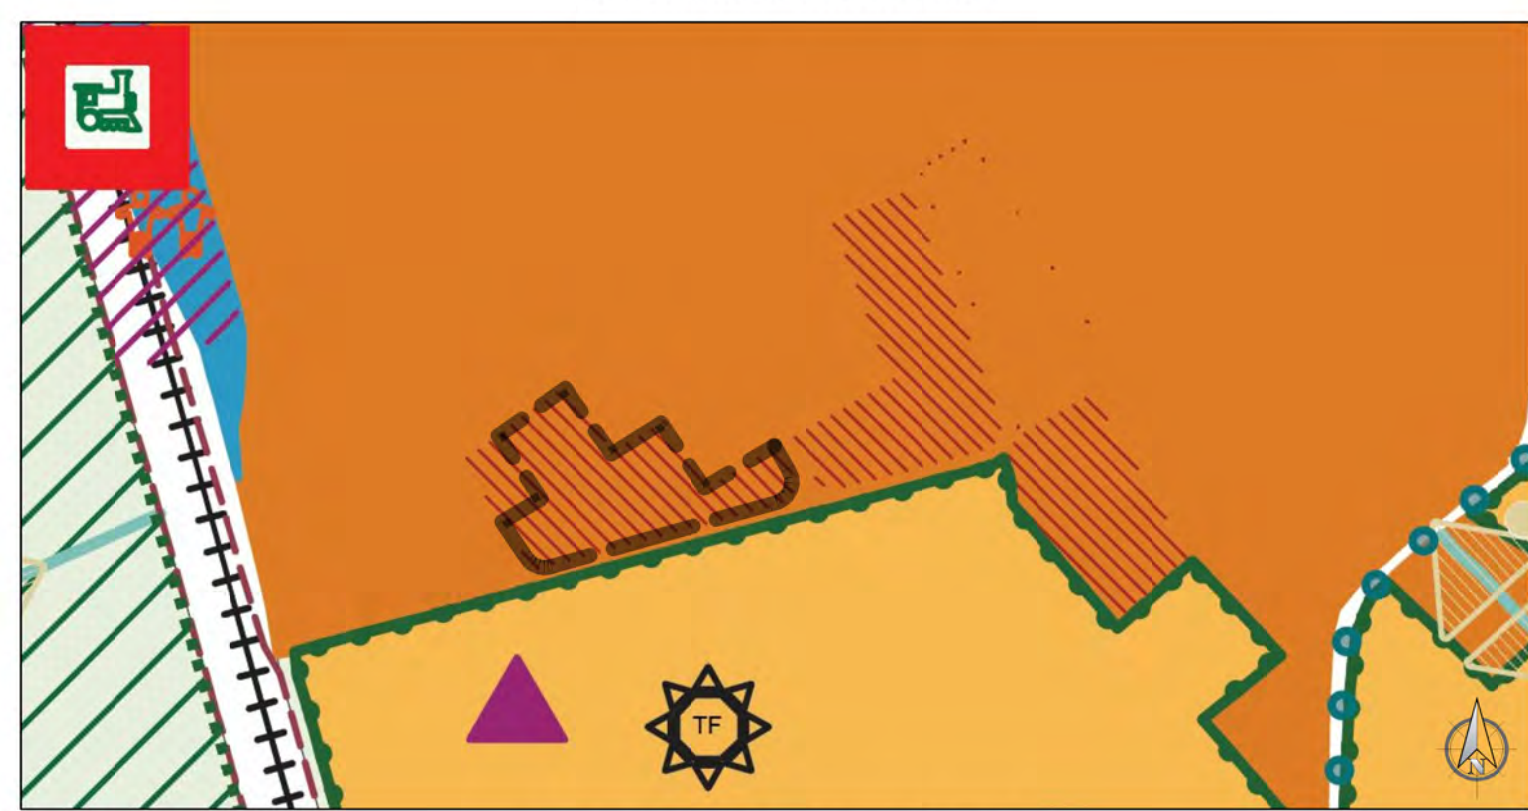


ESTRATTO PRG-PS 2012 - planimetria fuori scala





90 - LOTTIZZAZIONE 'EDIL 95 SNC' - VIALE MILANO - POZZUOLO

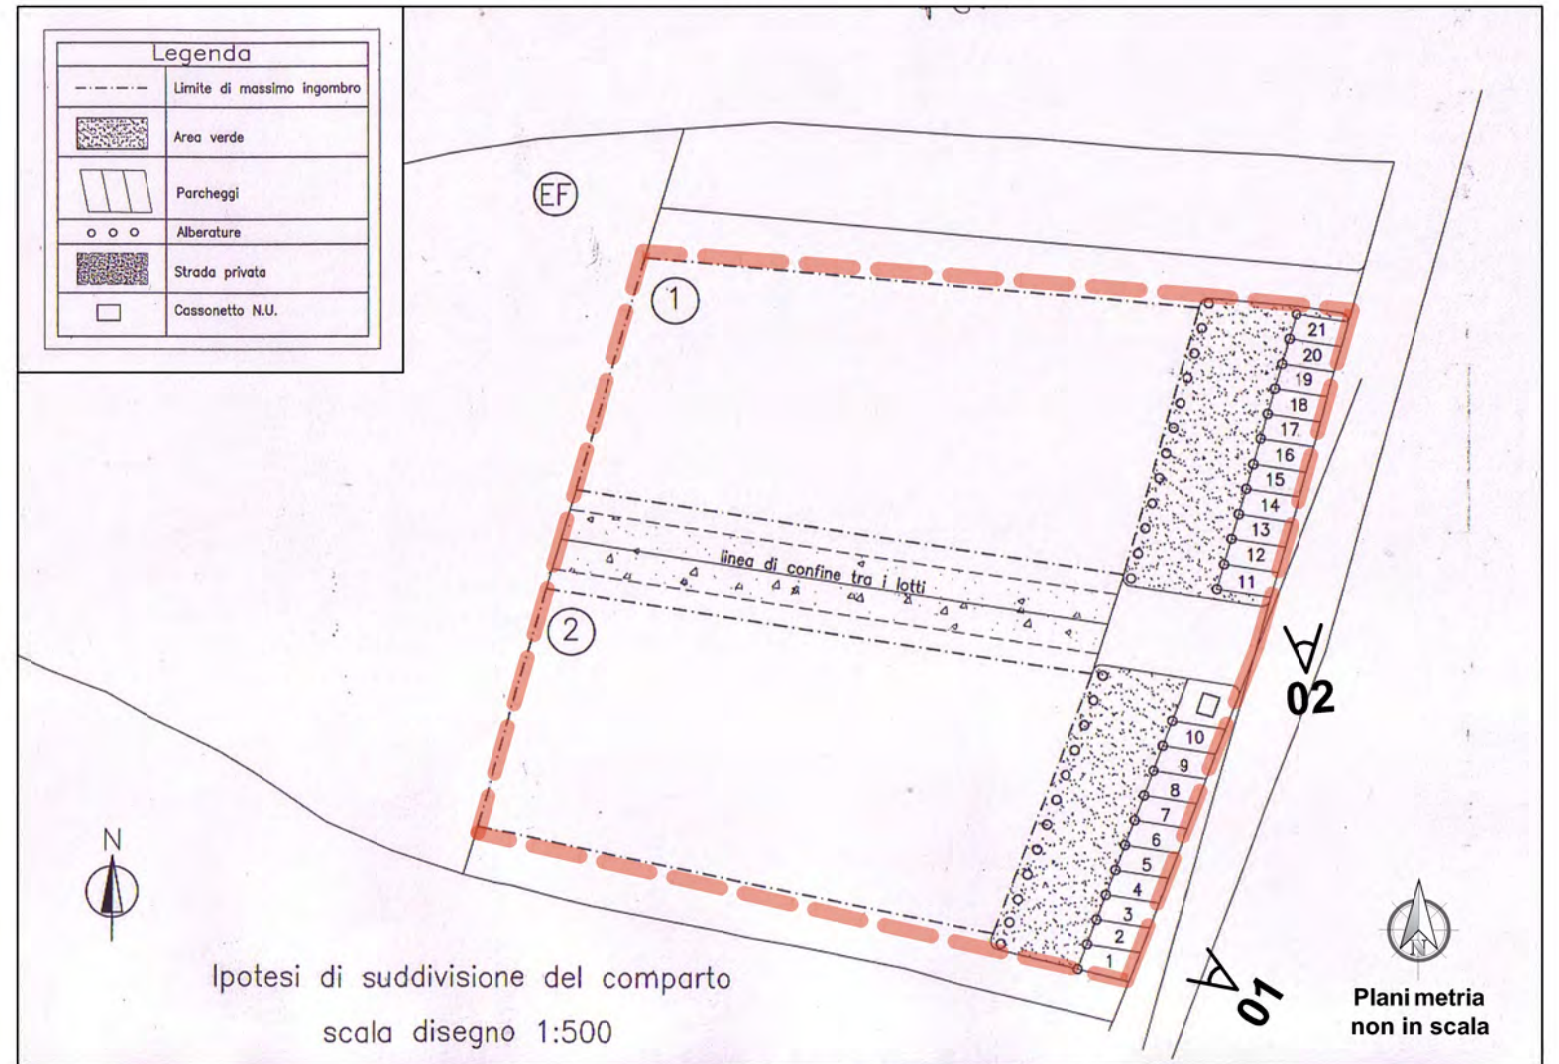

SCHEMA PLANIMETRIA DI LOTTIZZAZIONE CON INDICAZIONE PDV FOTOGRAFICI

RILIEVO FOTOGRAFICO - NOVEMBRE 2013

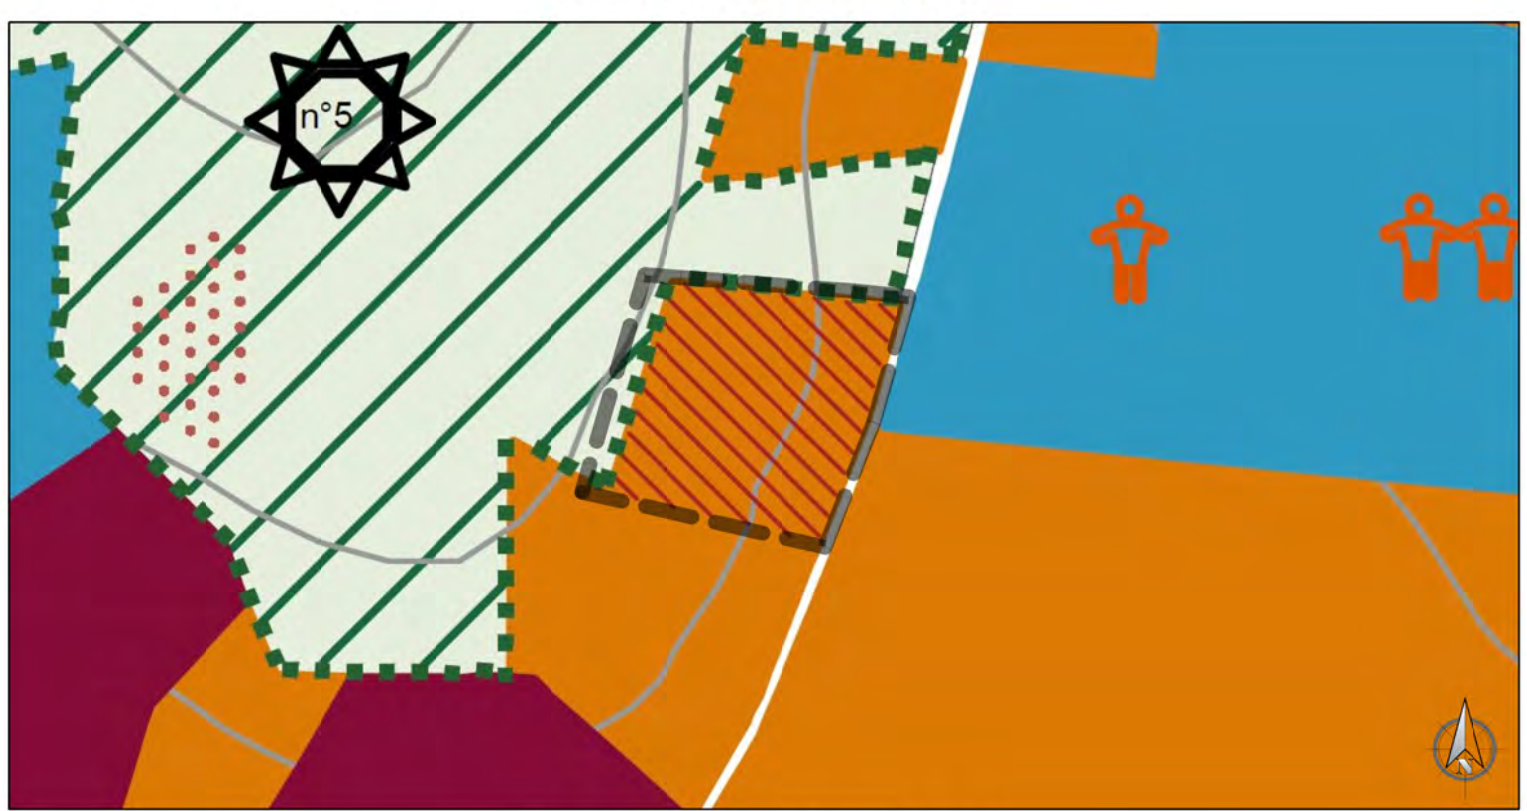


FOTO 01


FOTO 02




INQUADRAMENTO SU ORTOFOTOCARTA






ESTRATTO PRG-PS 2012 - planimetria fuori scala

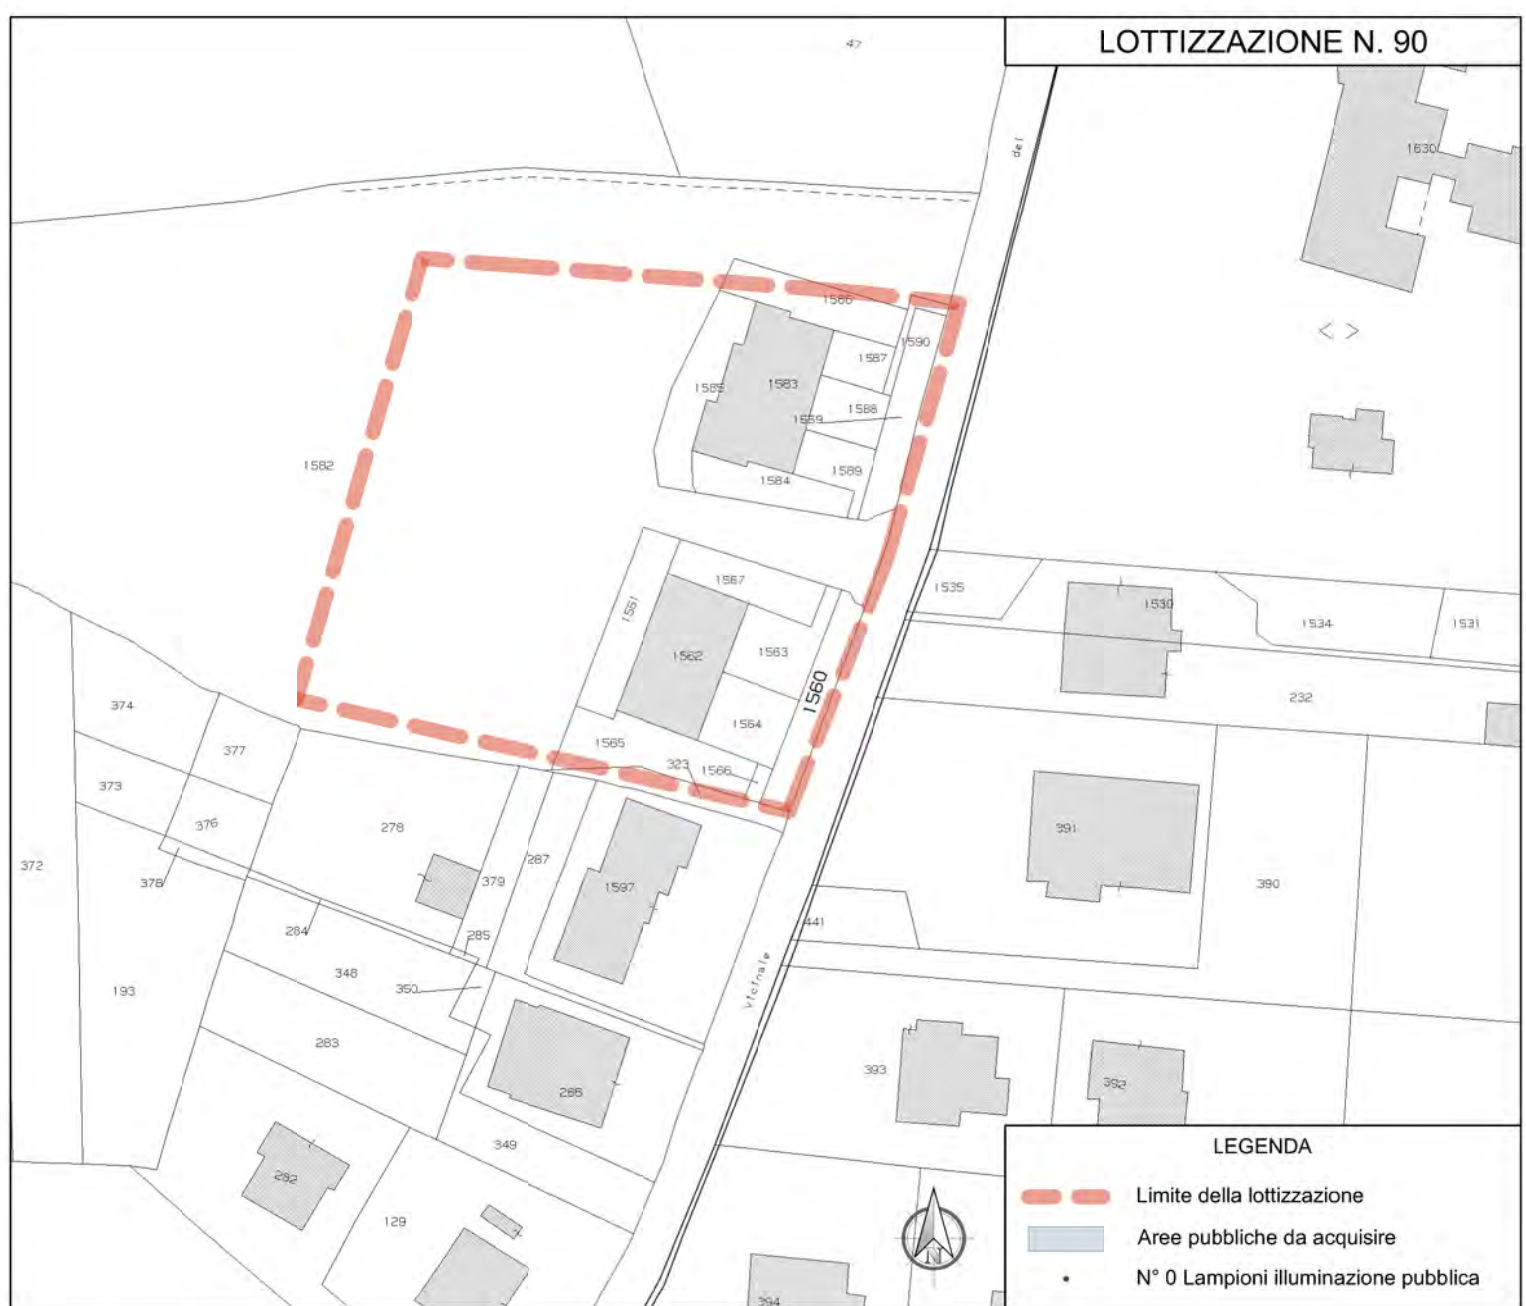


INQUADRAMENTO SU MAPPA CATASTALE scala 1:2.000

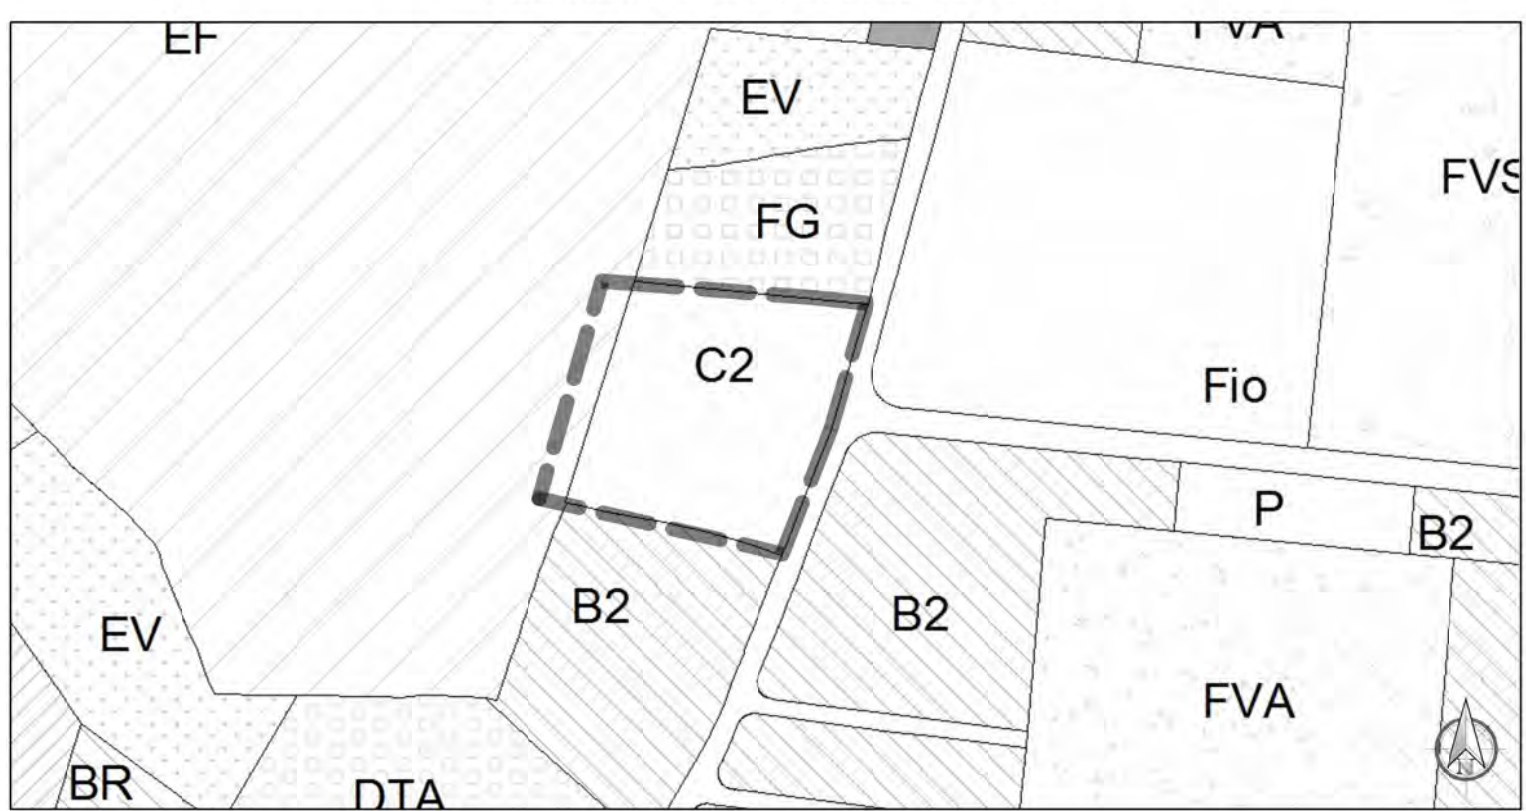

ESTRATTO PRG 1997 - planimetria fuori scala

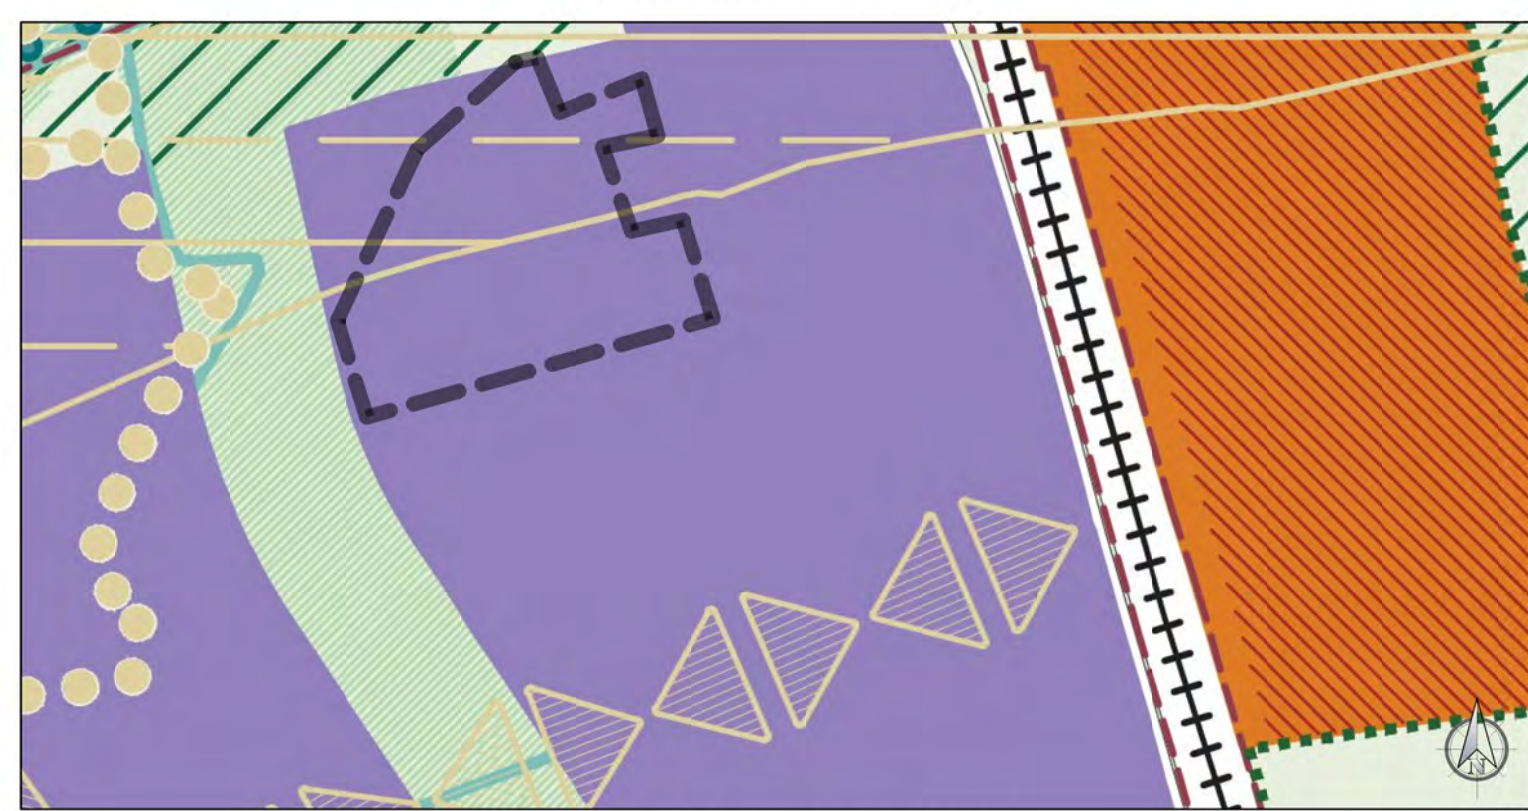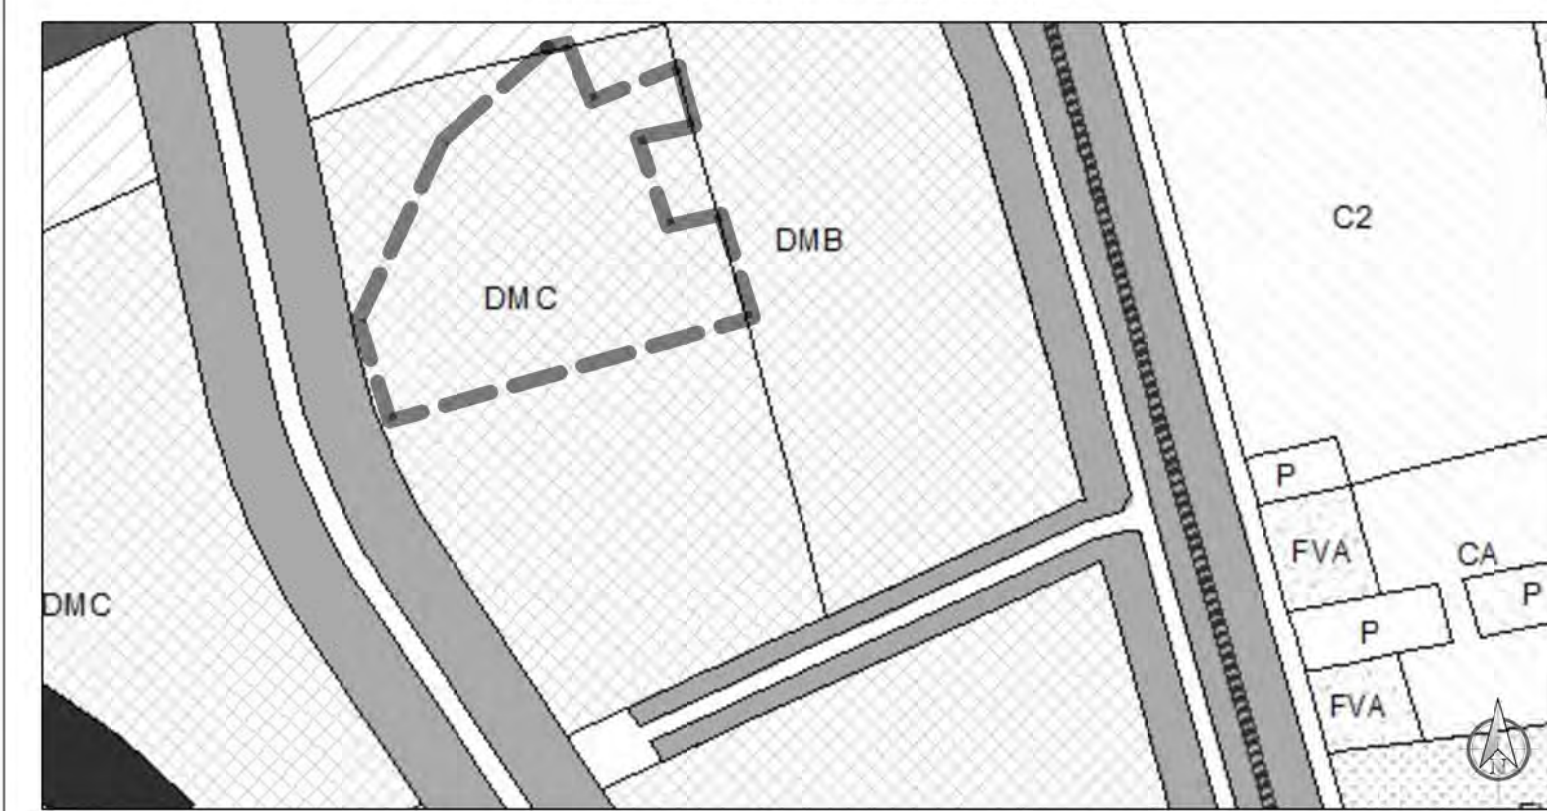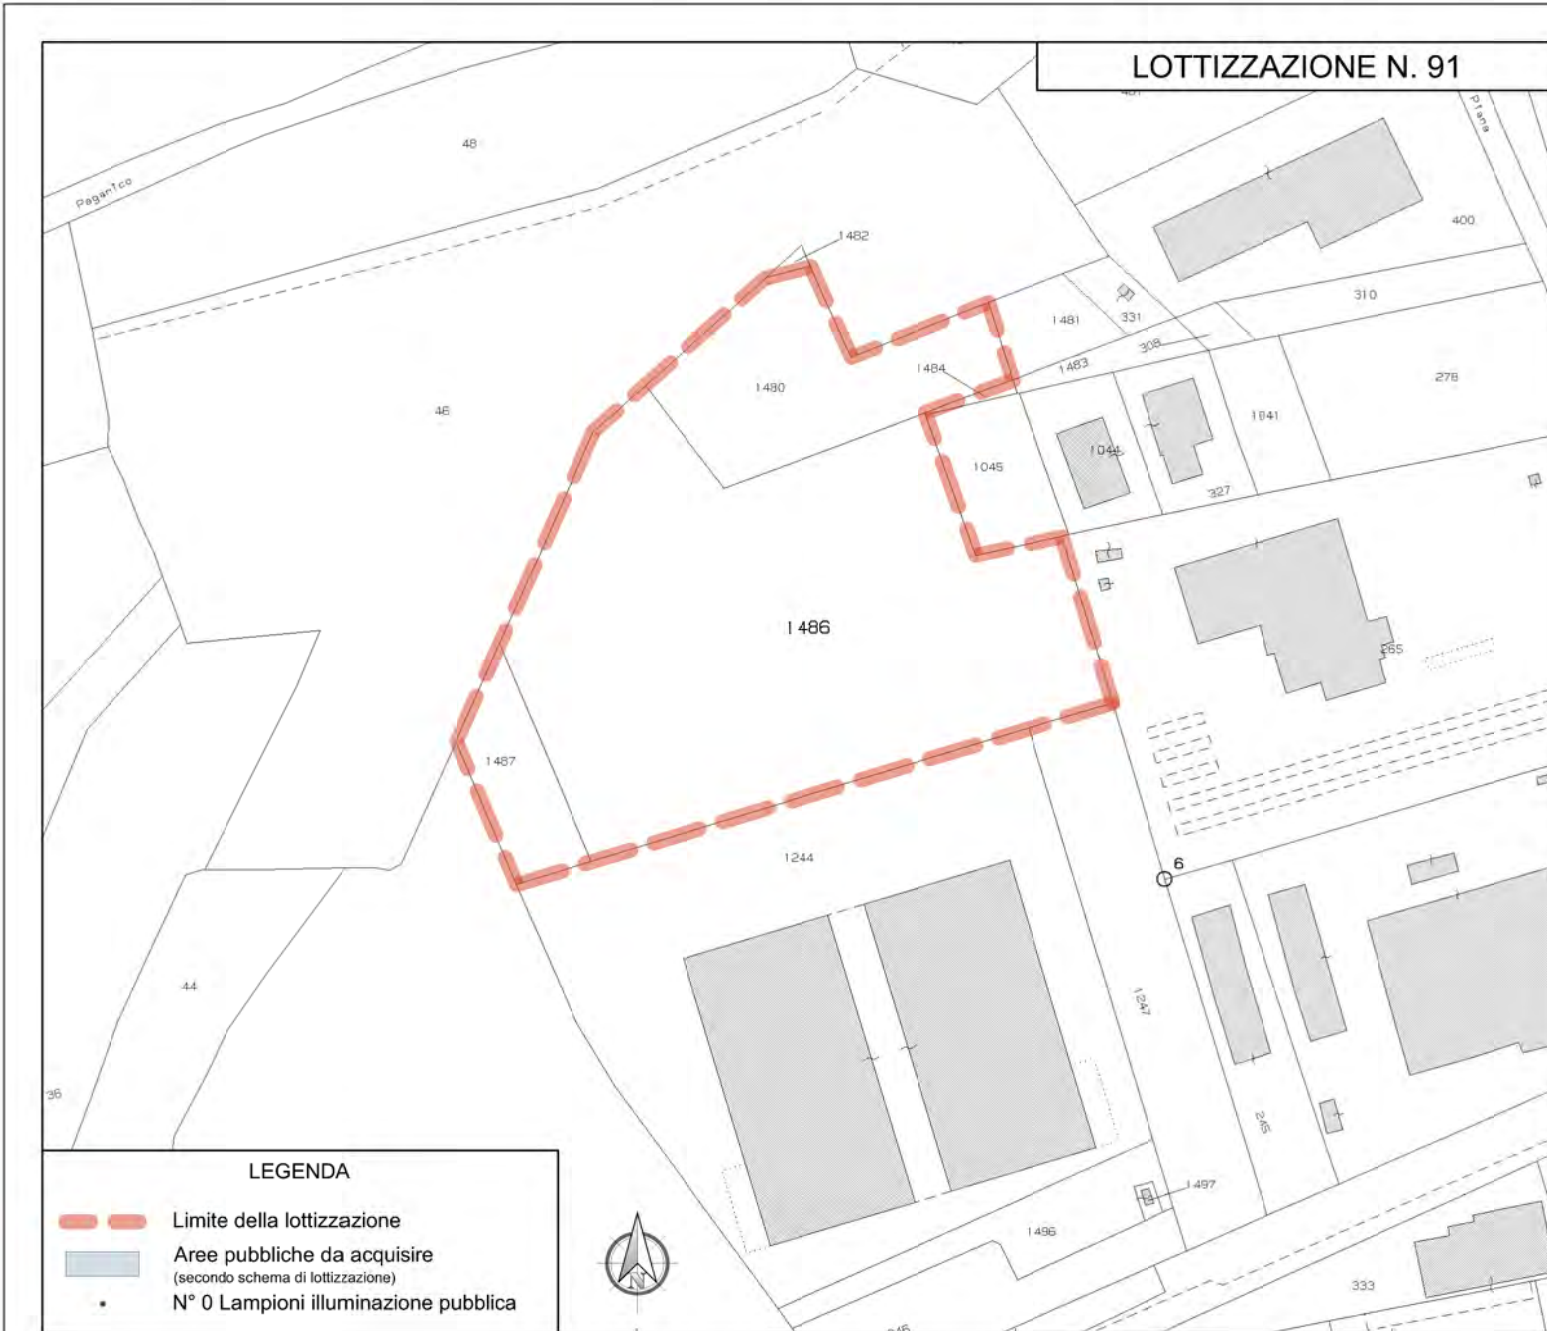

91 - LOTTIZZAZIONE LAMPRONTI - MILLONI - VIA DELLE GENZIANE PIANA

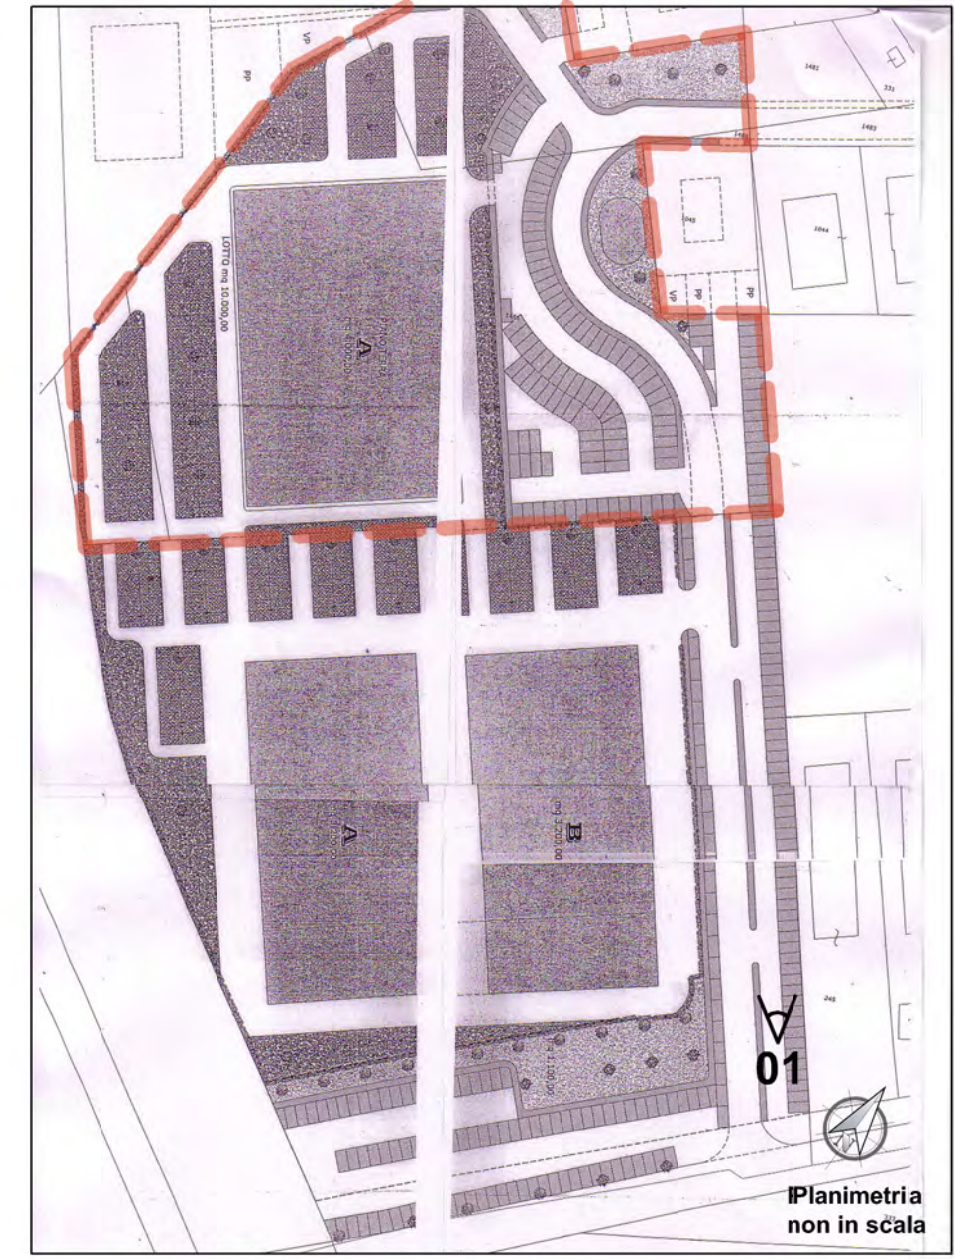





SCHEMA PLANIMETRIA DI LOTTIZZAZIONE CON INDICAZIONE PDV FOTOGRAFICI

RILIEVO FOTOGRAFICO - GIUGNO 2013







FOTO 01




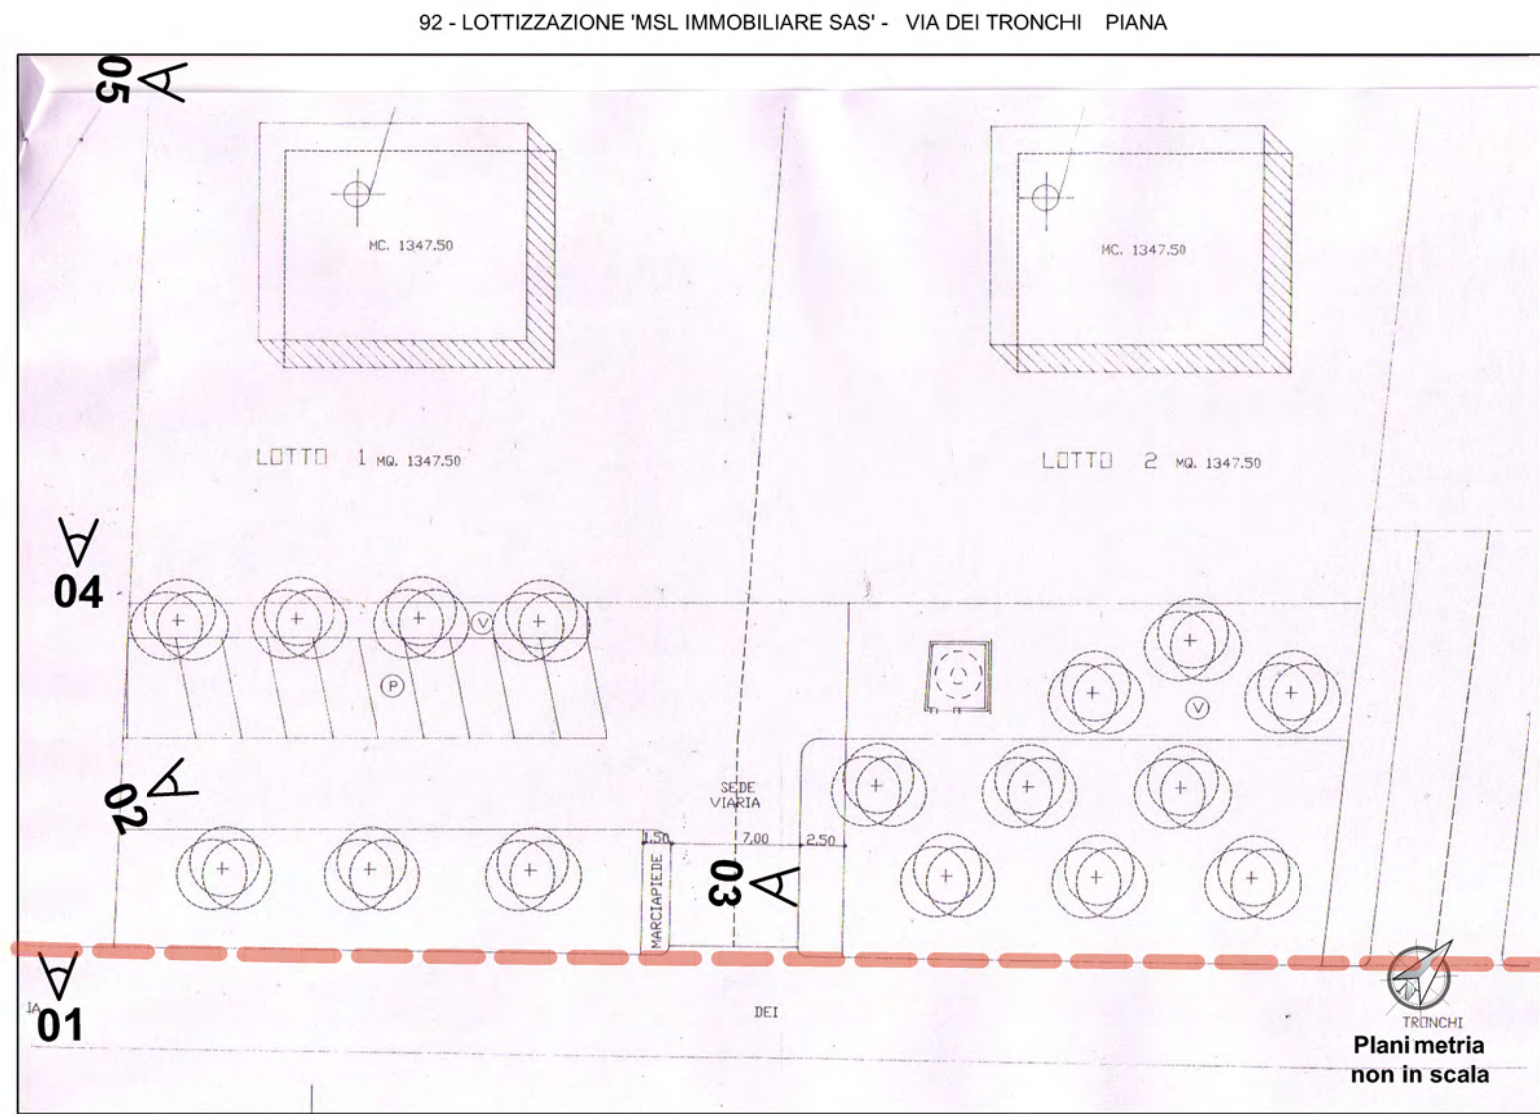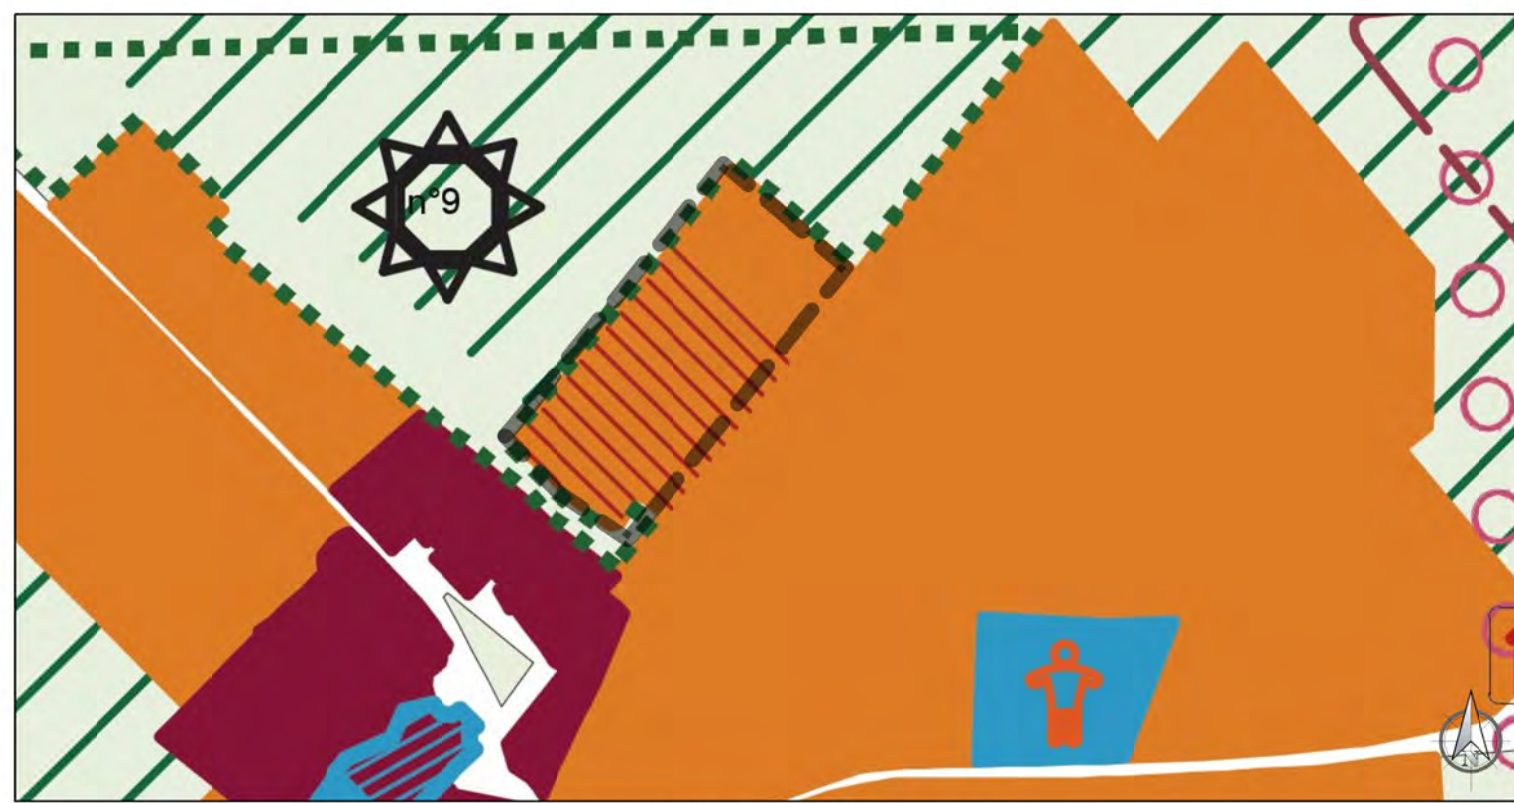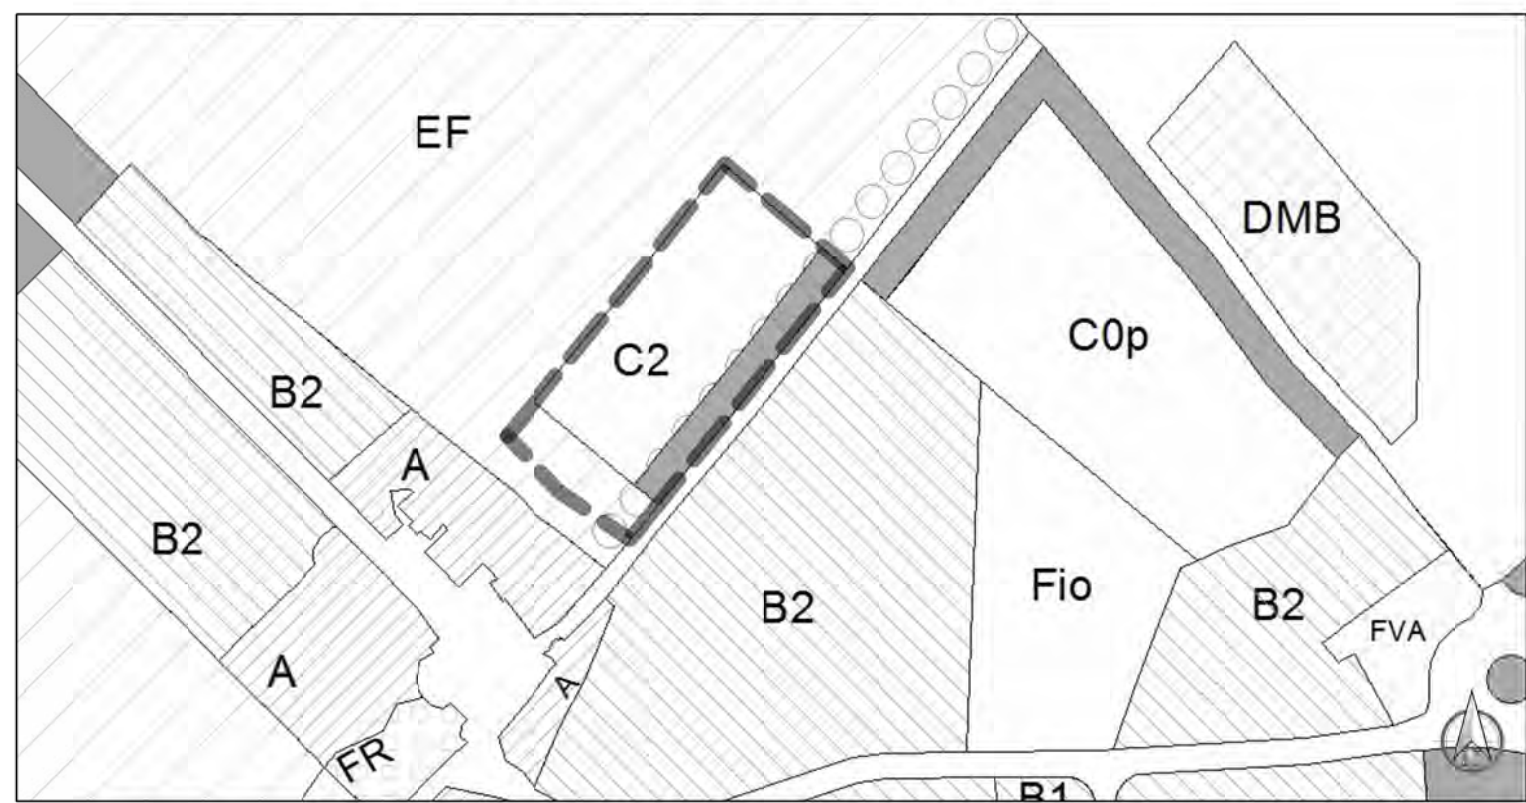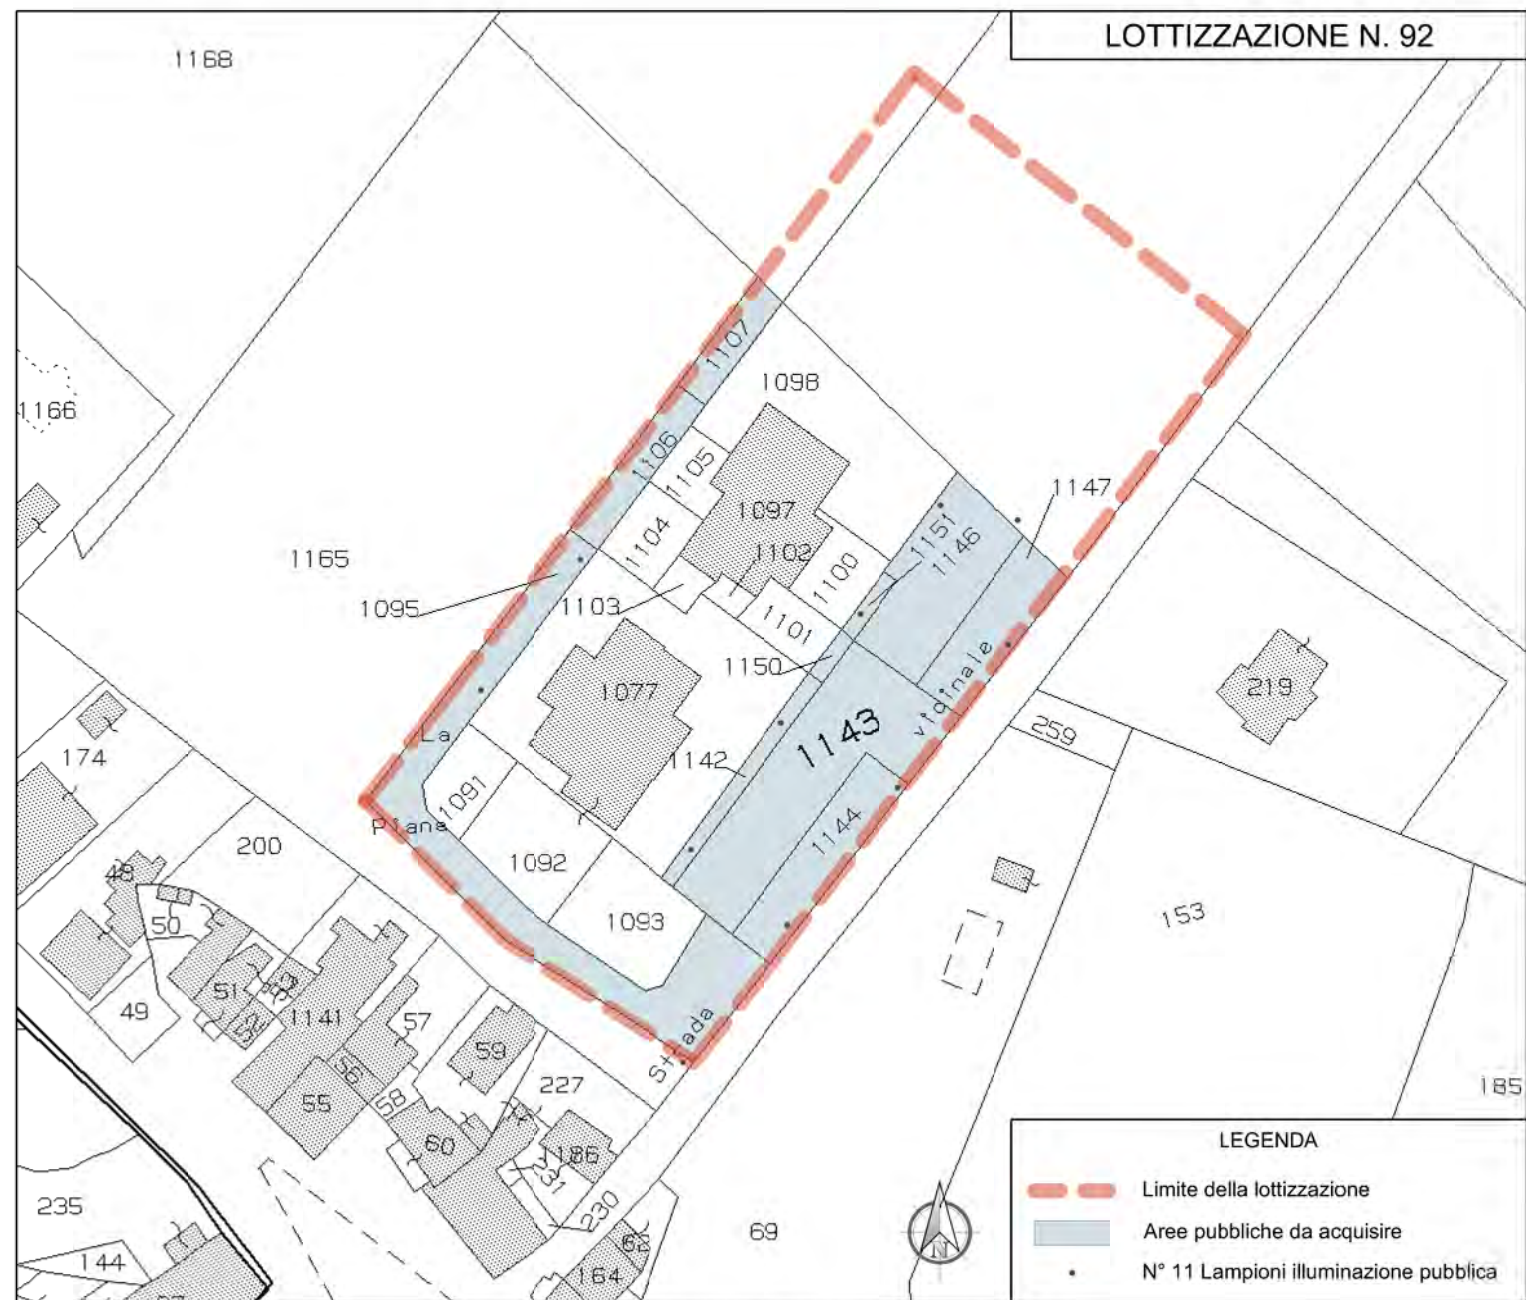


SCHEMA PLANIMETRIA DI LOTTIZZAZIONE CON INDICAZIONE PDV FOTOGRAFICI

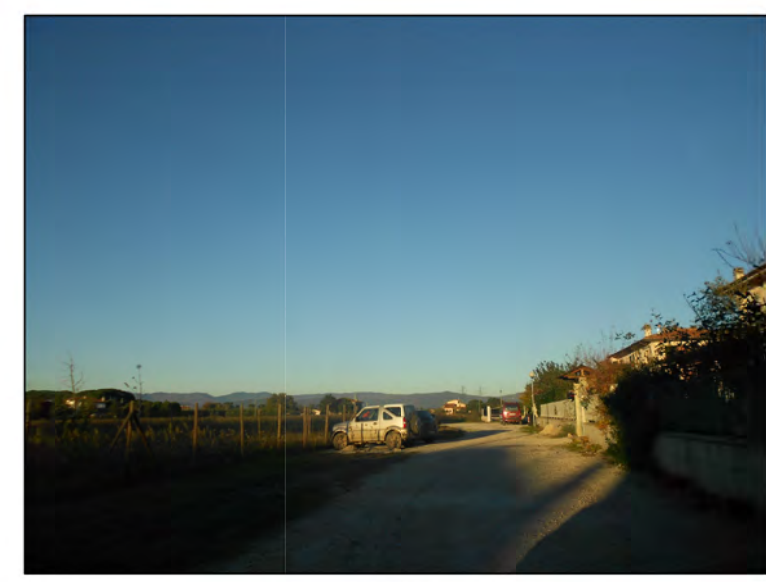

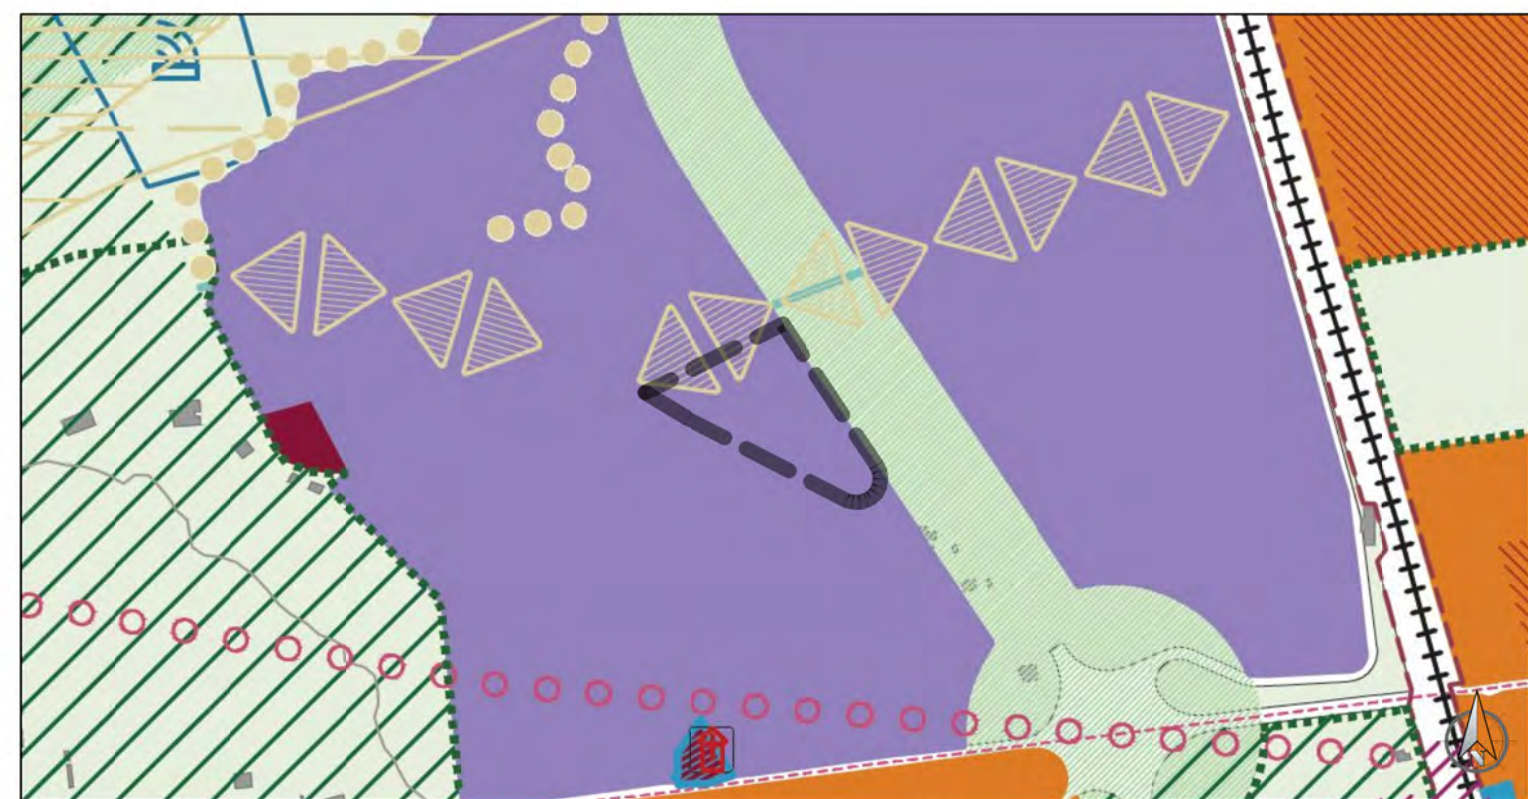
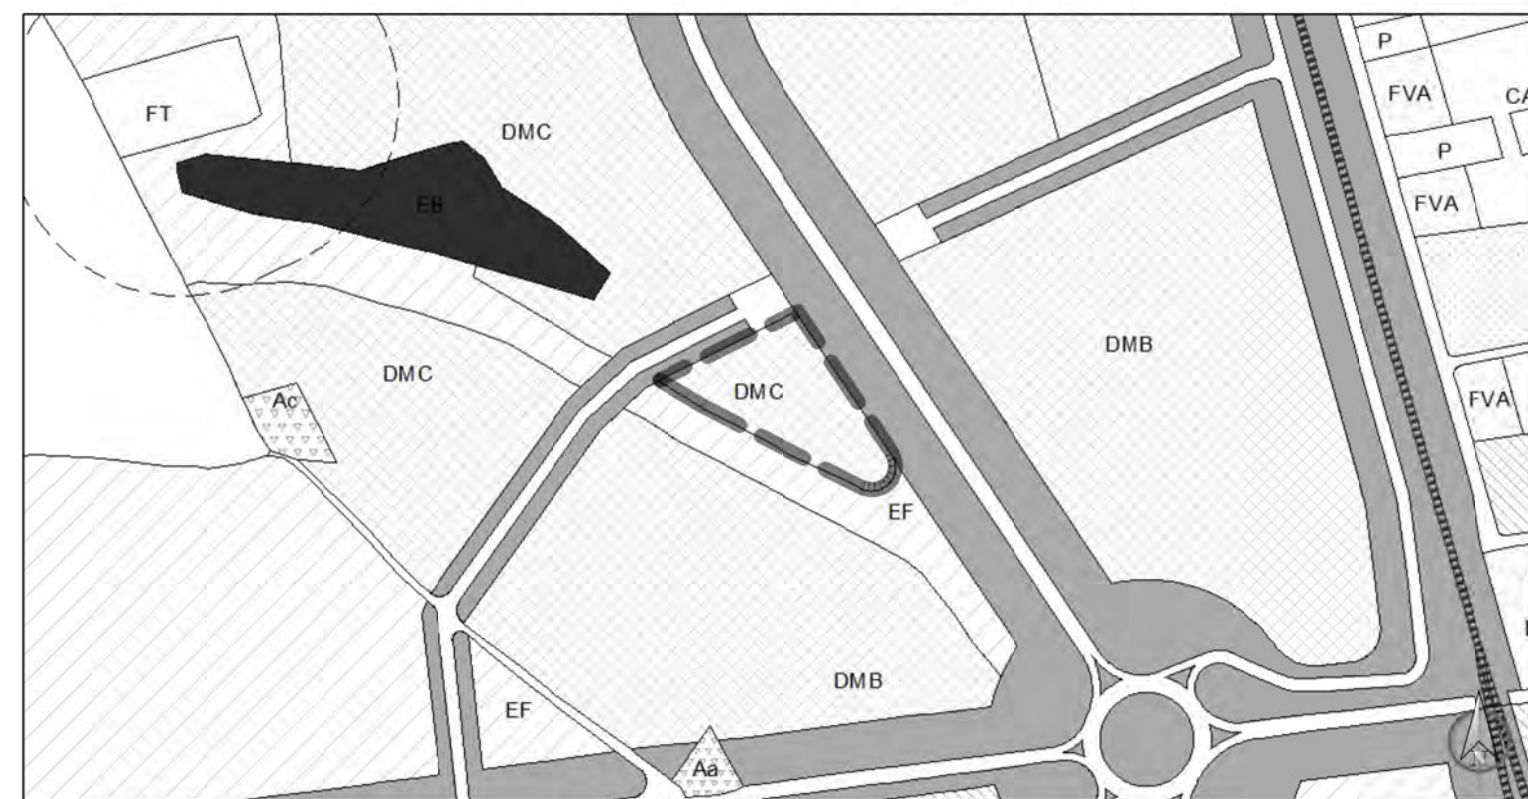
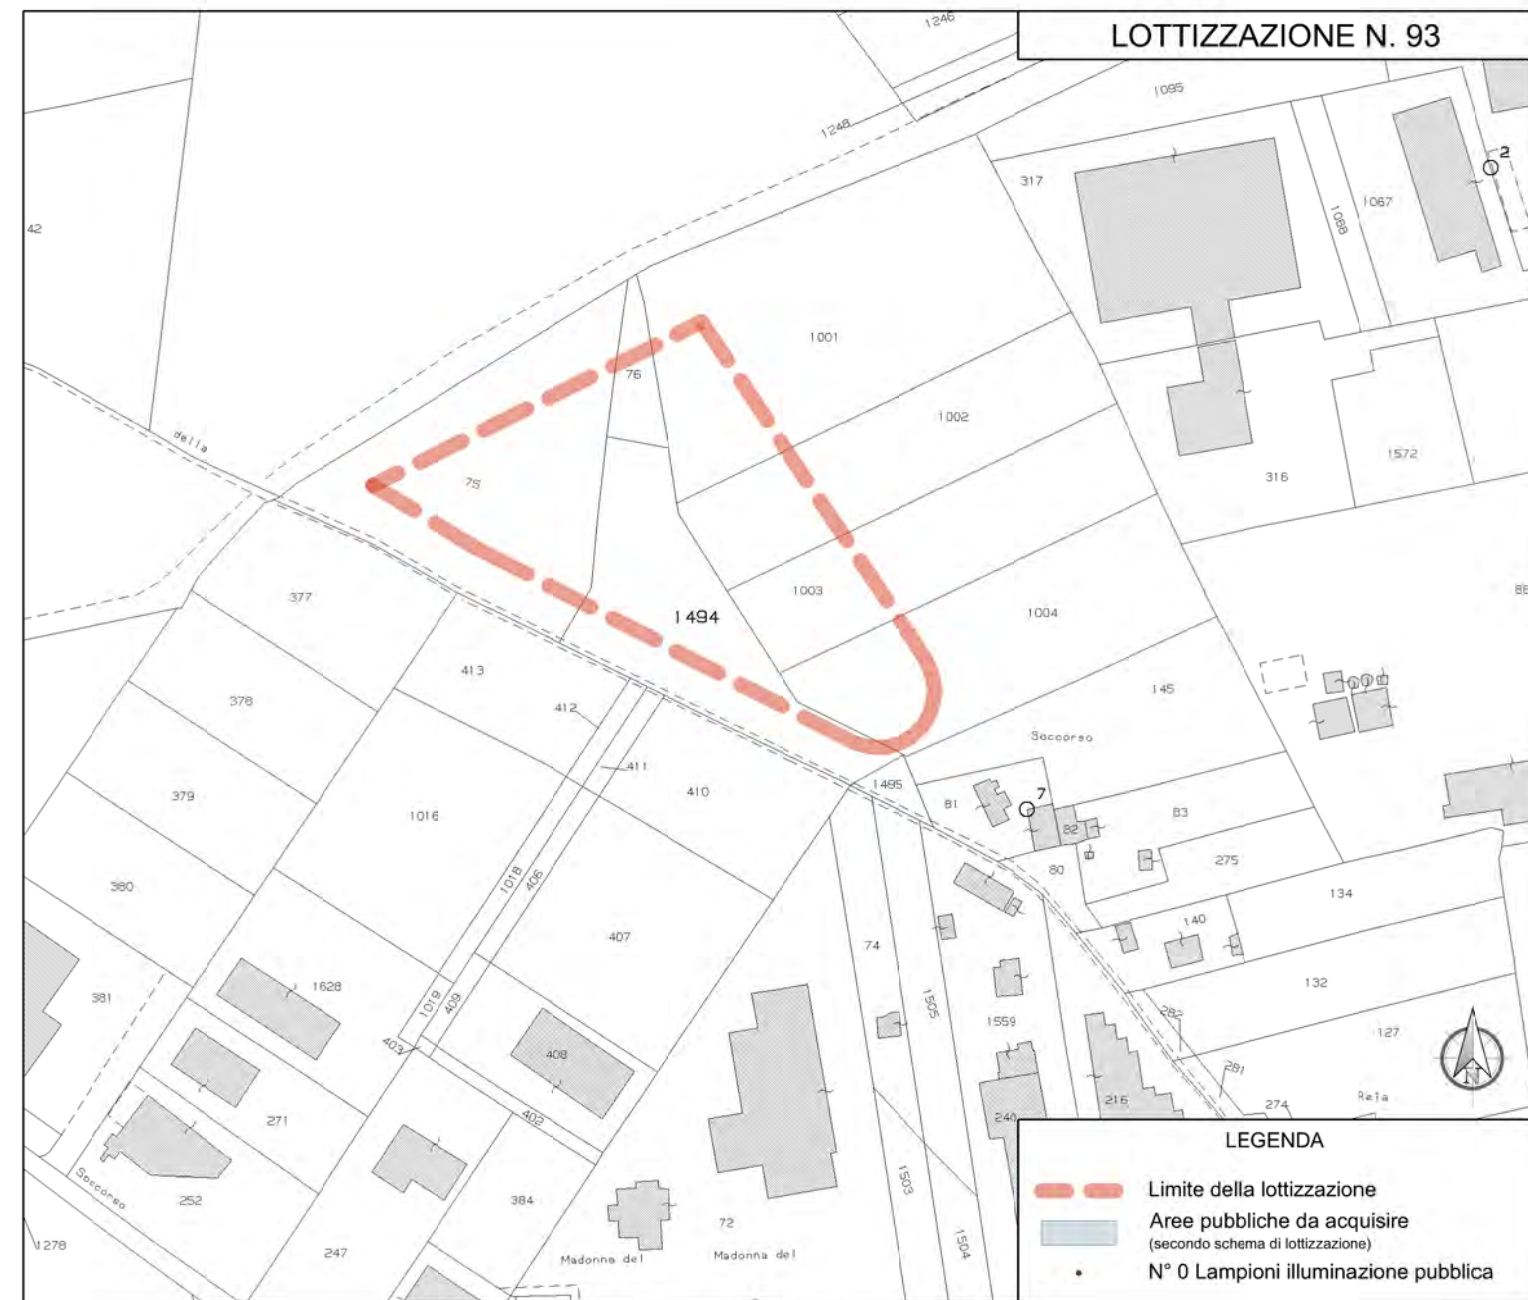




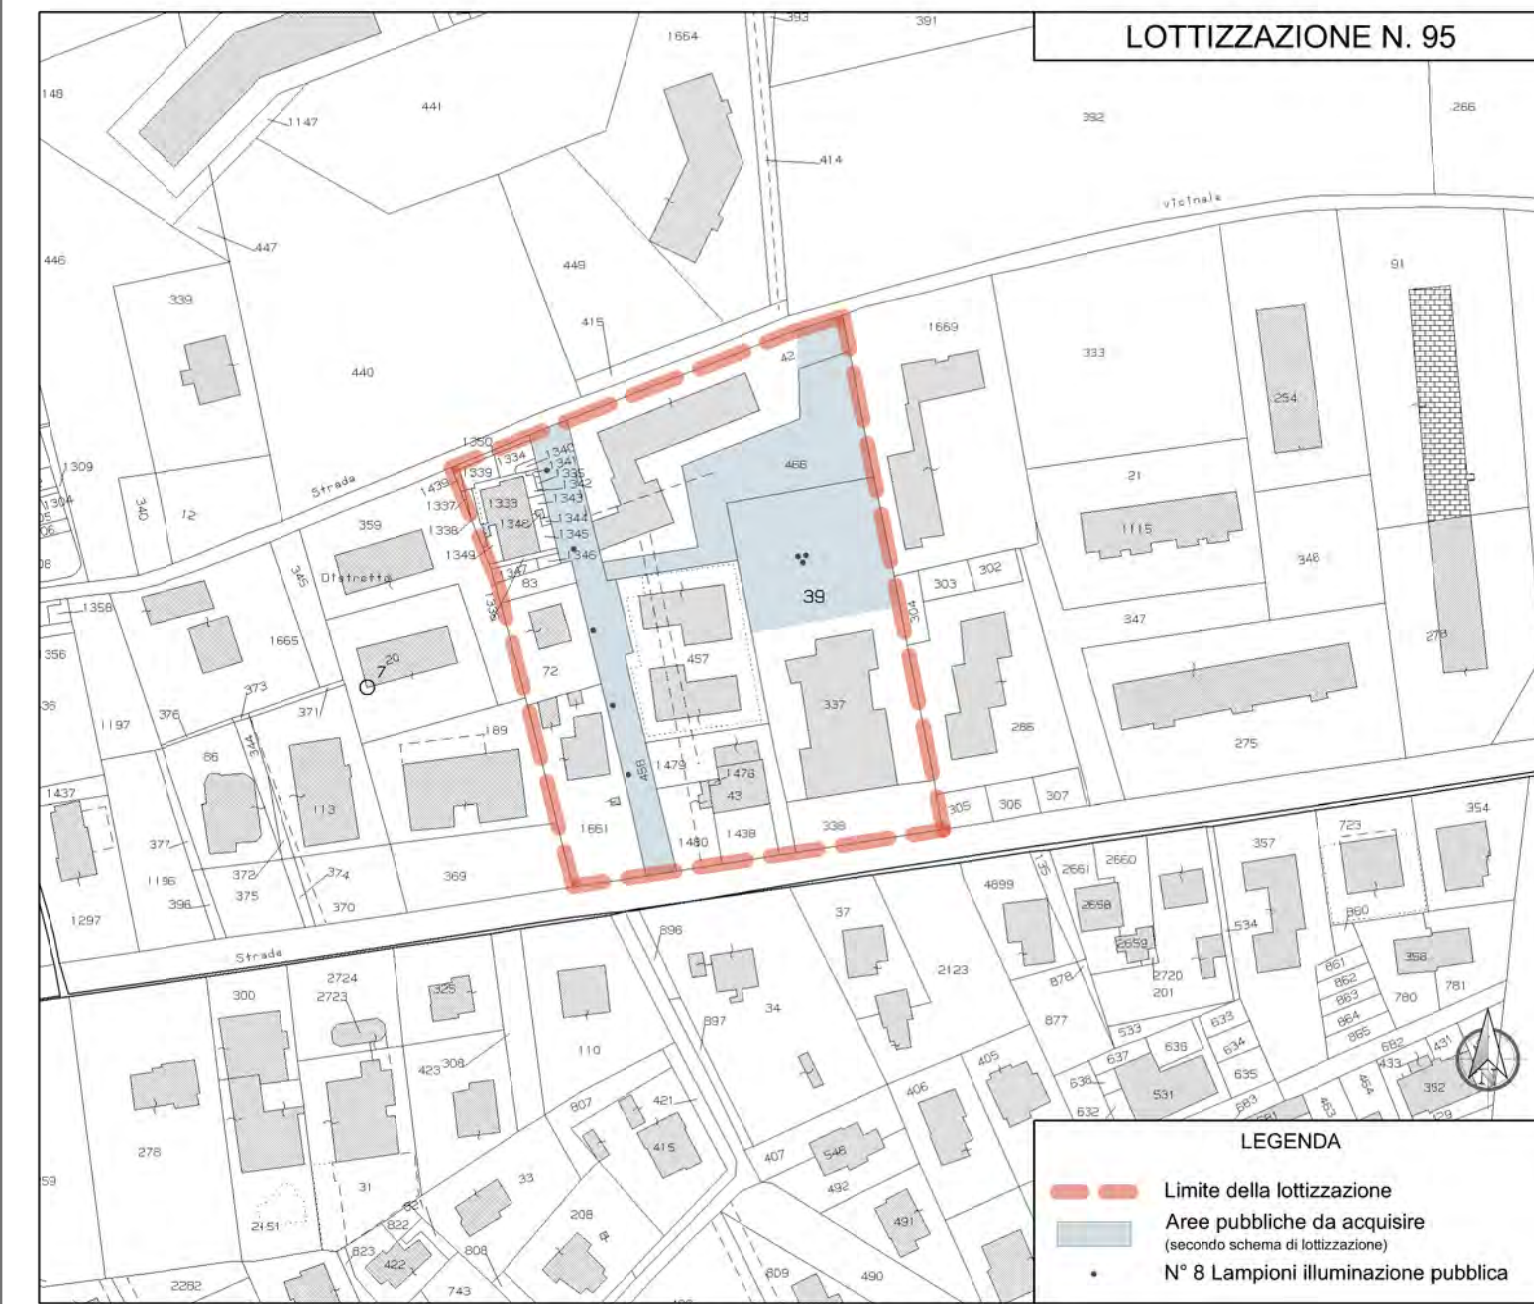


95 - LOTTIZZAZIONE MEARINI-CICCONI-MISCETTI - VIA BUOZZI CASTIGLIONE DEL LAGO

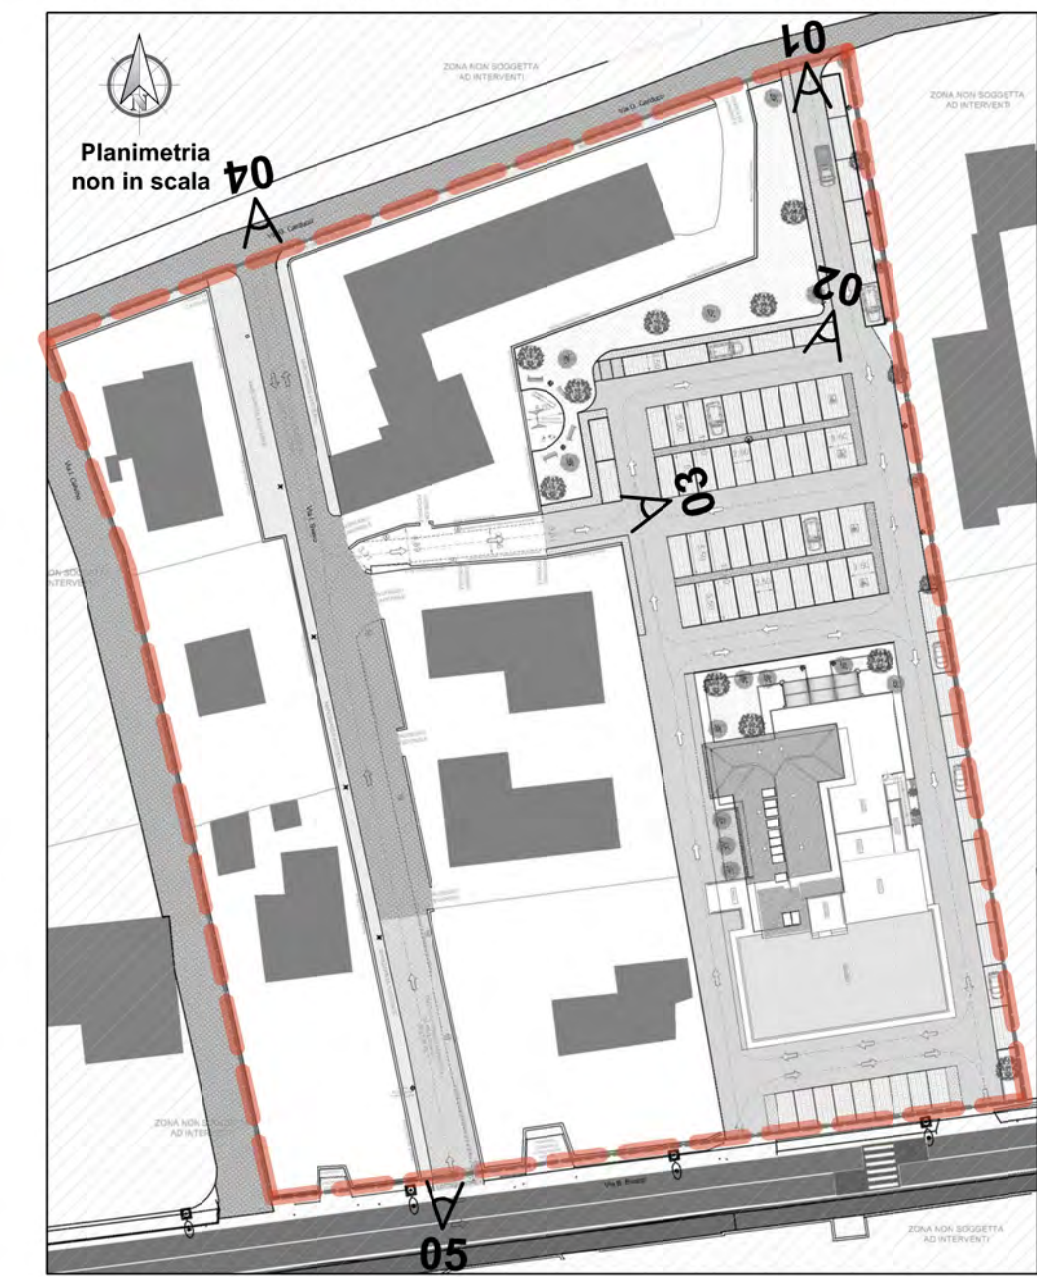




RILIEVO FOTOGRAFICO - DICEMBRE 2013

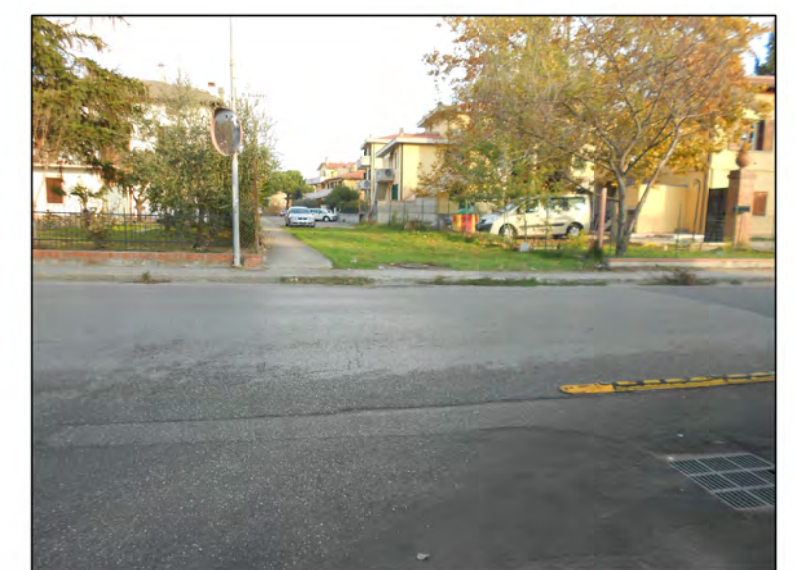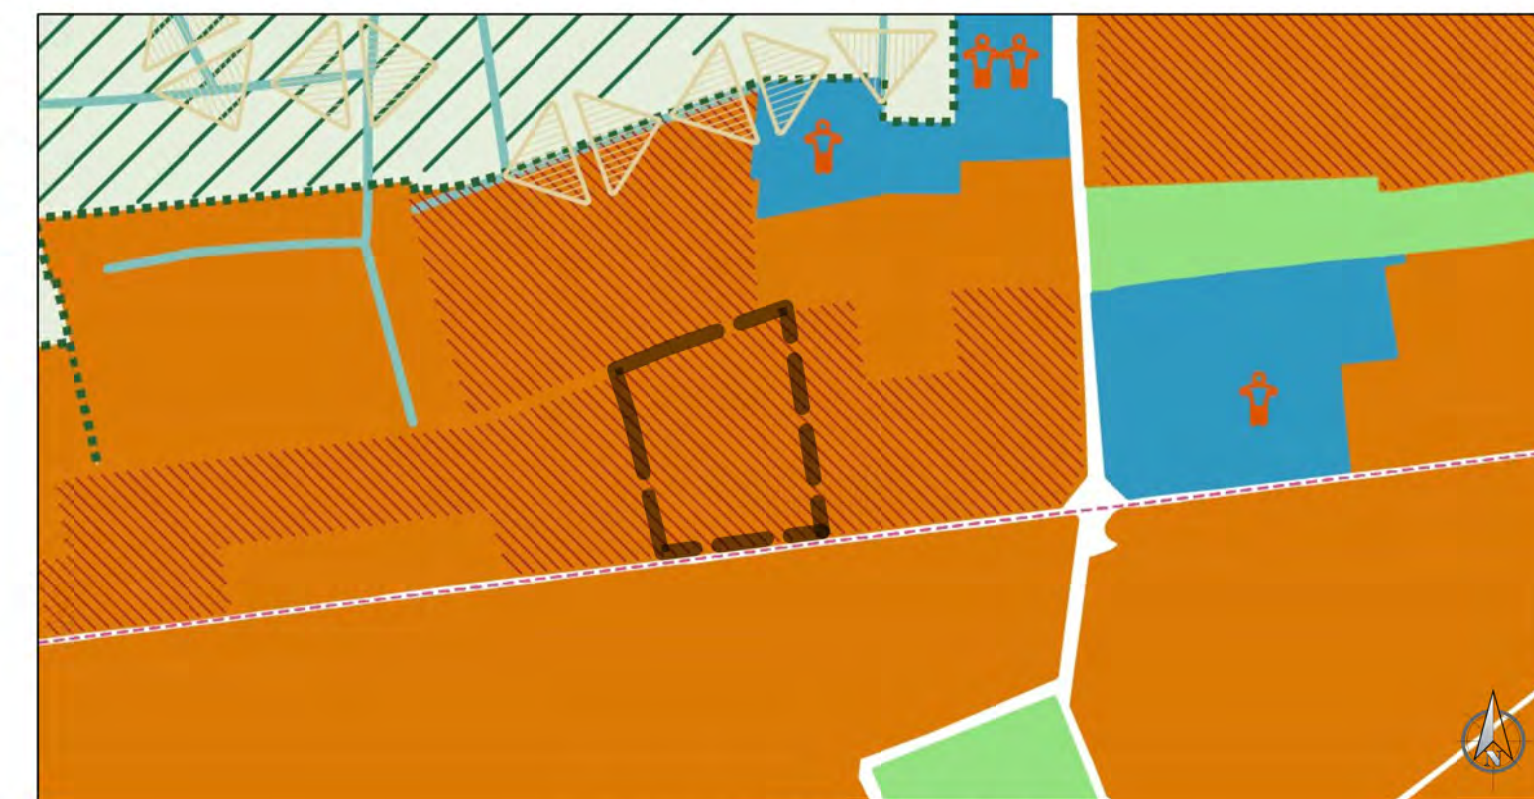
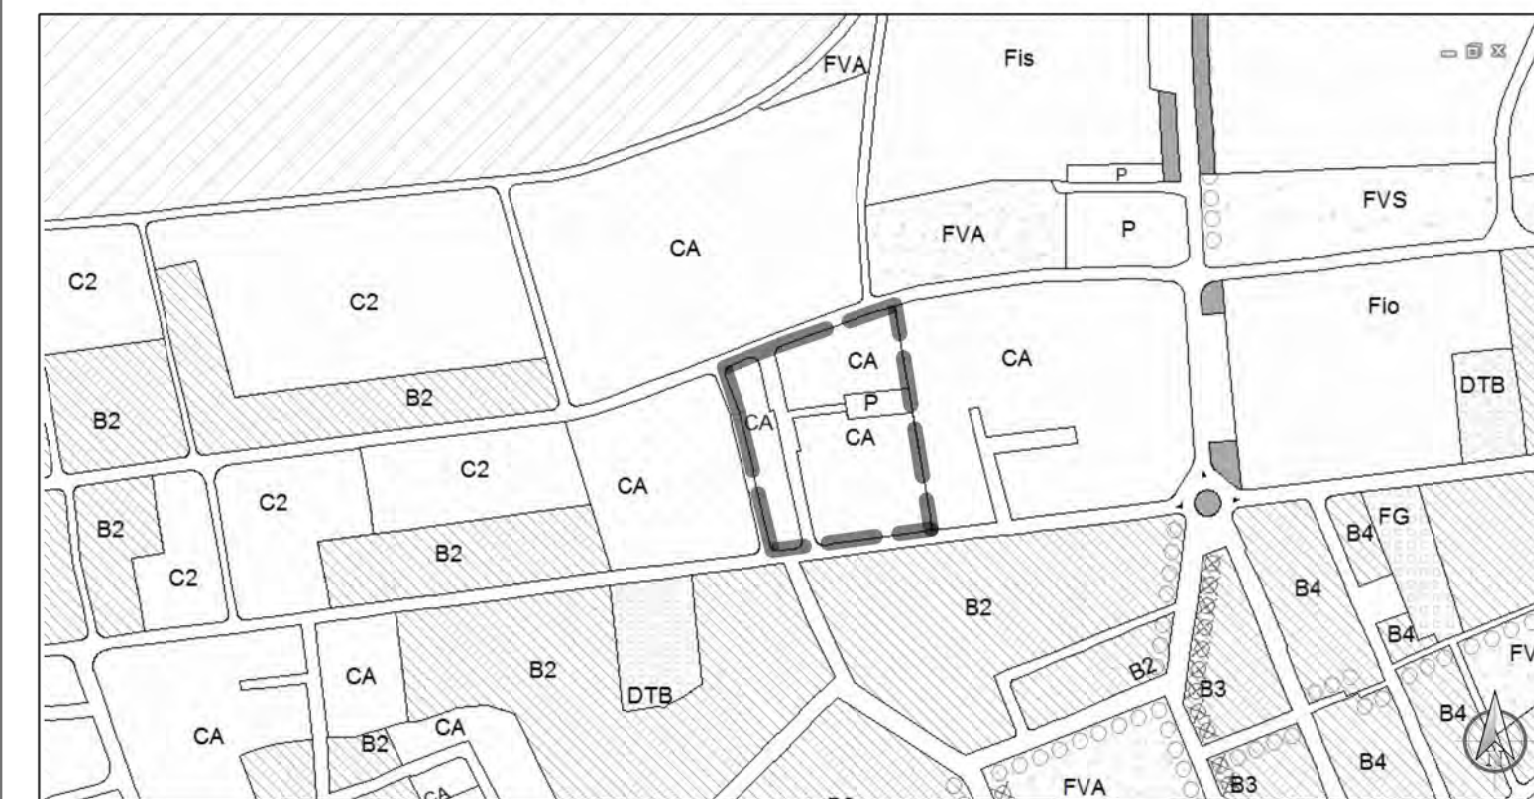


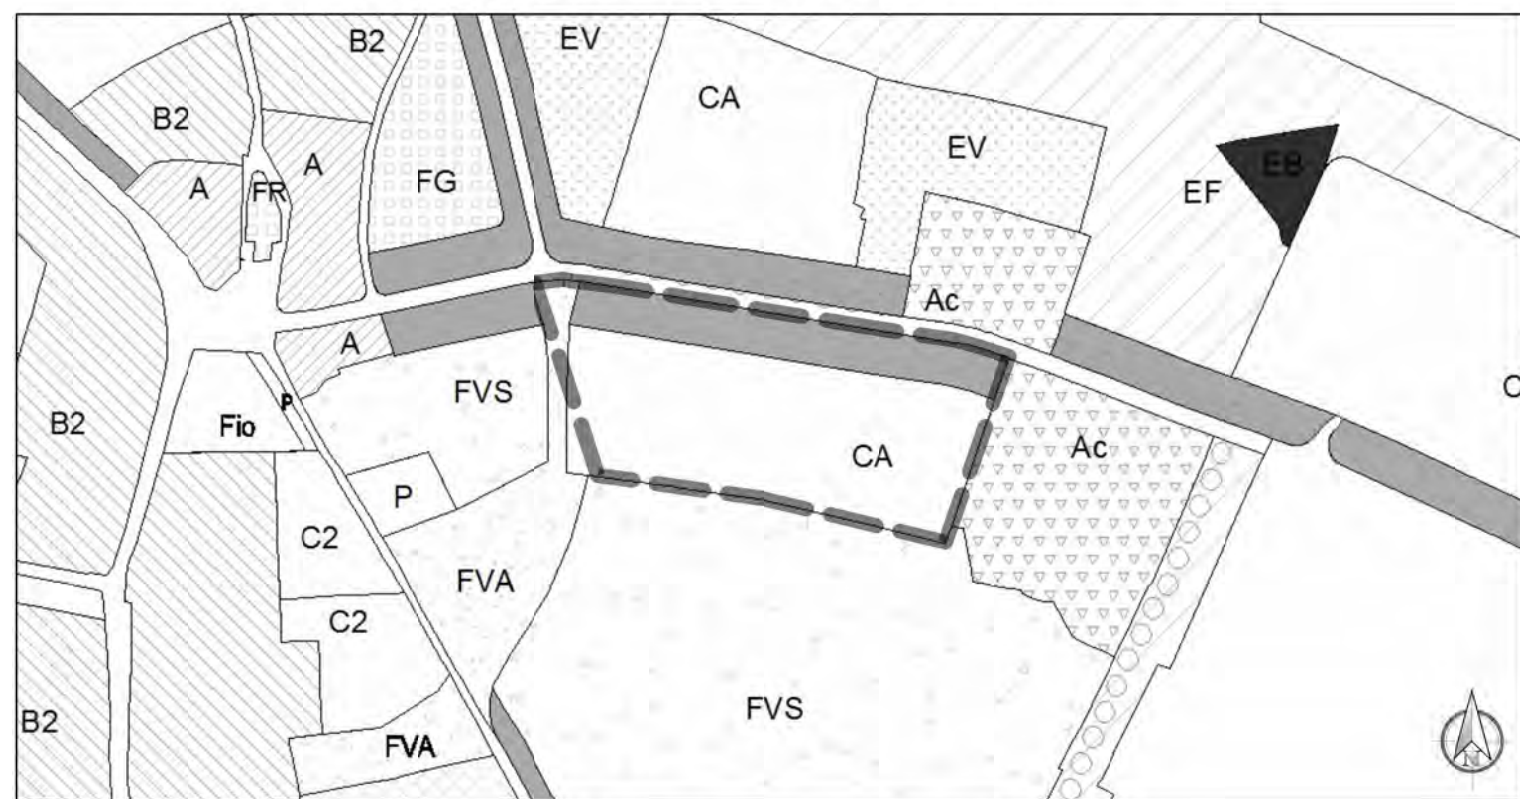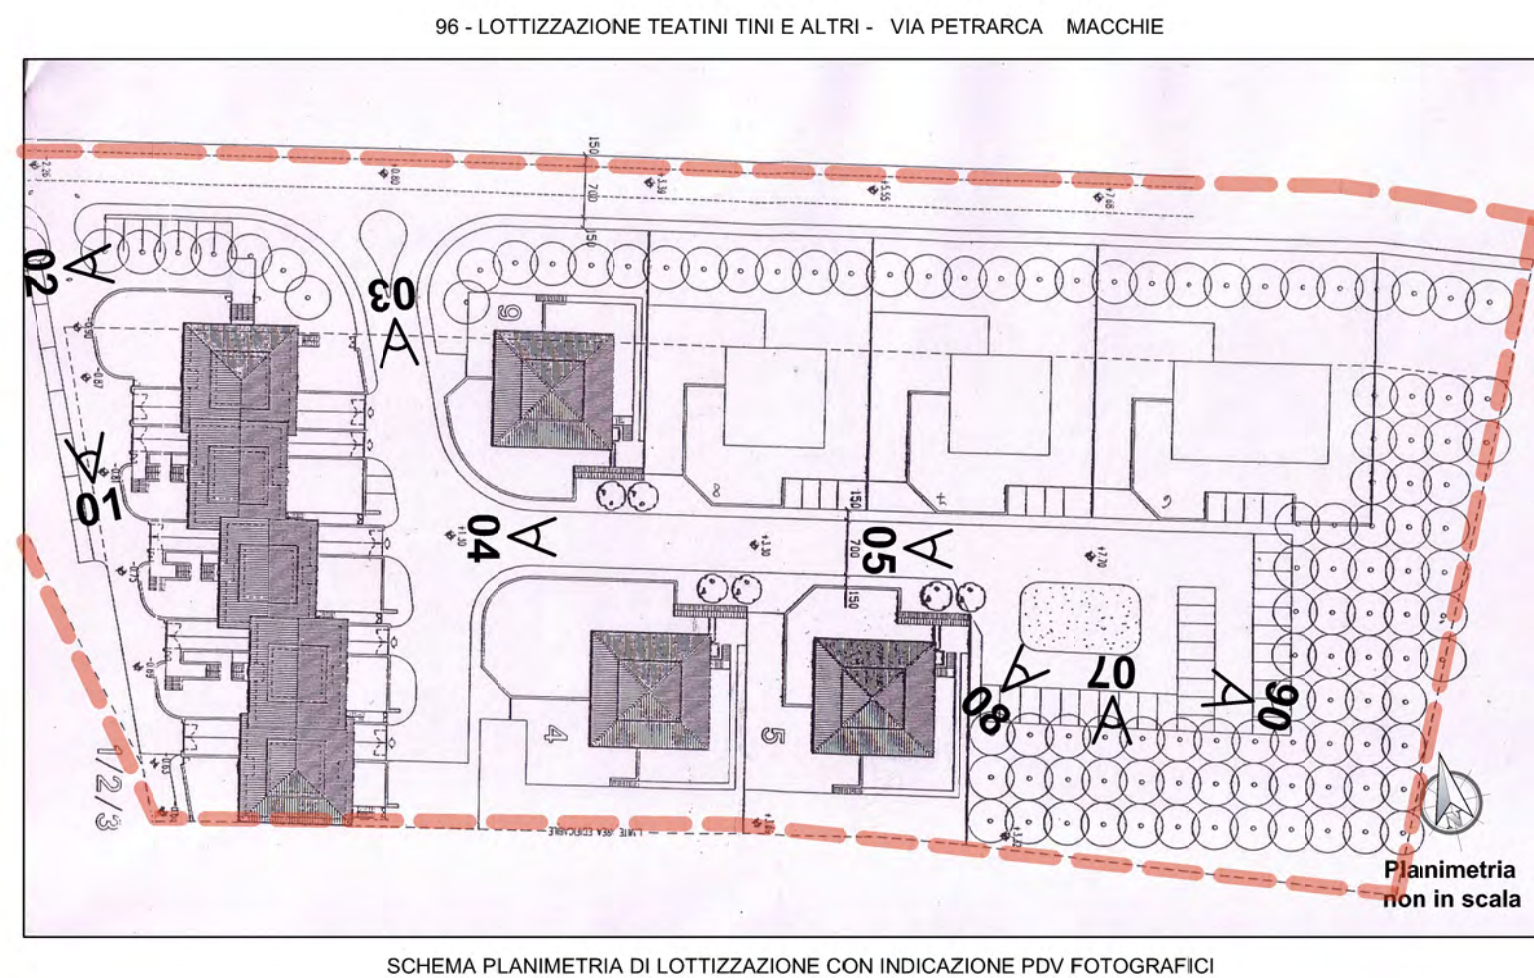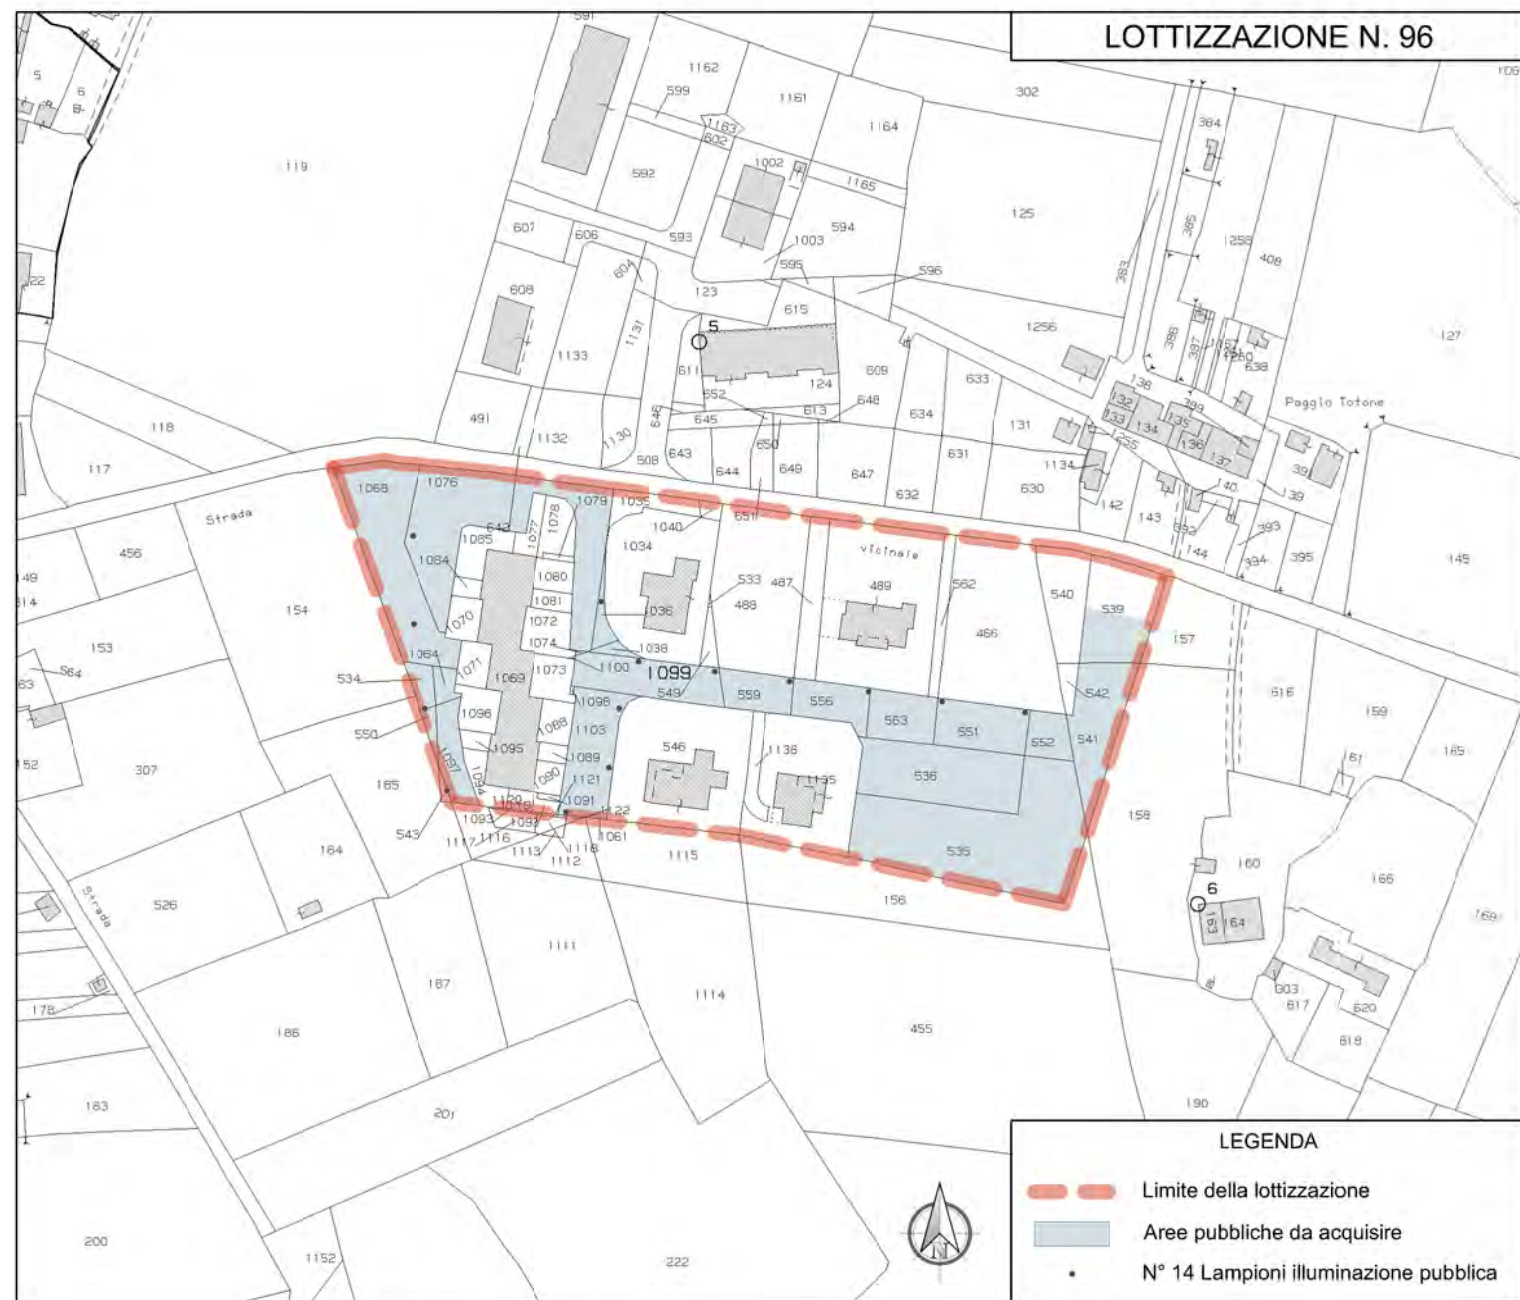


RILIEVO FOTOGRAFICO - DICEMBRE 2013




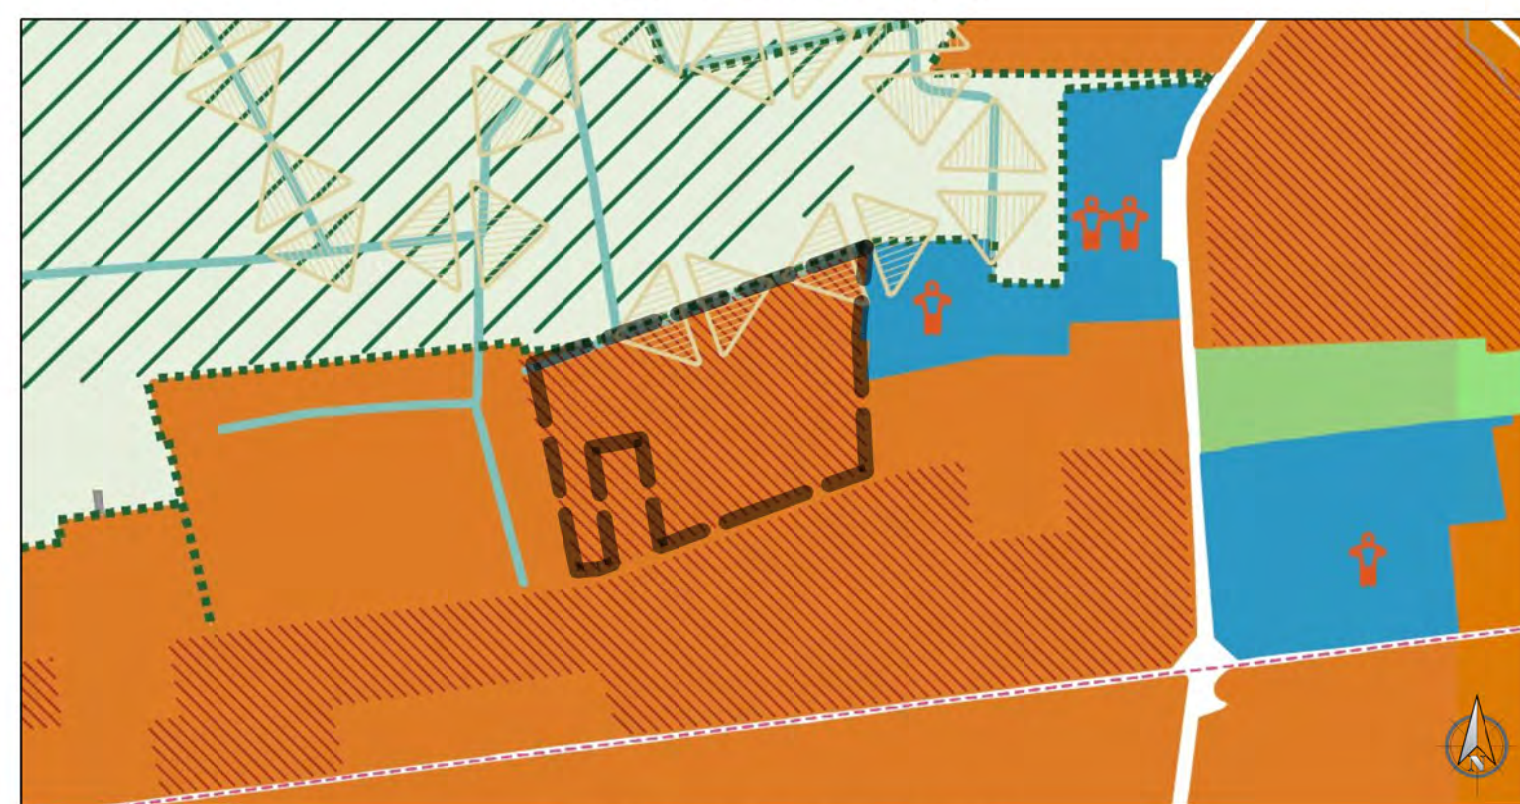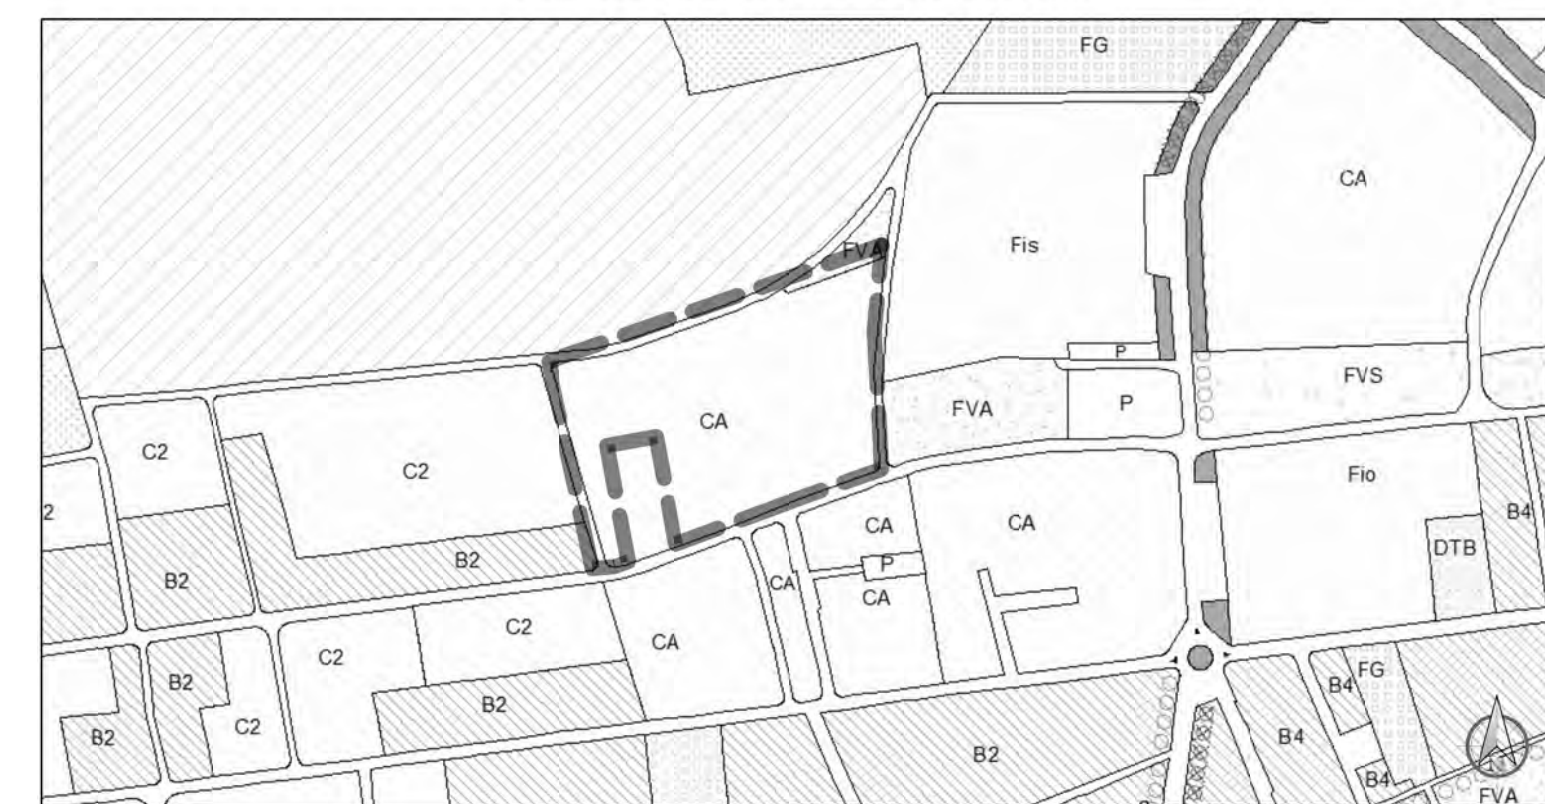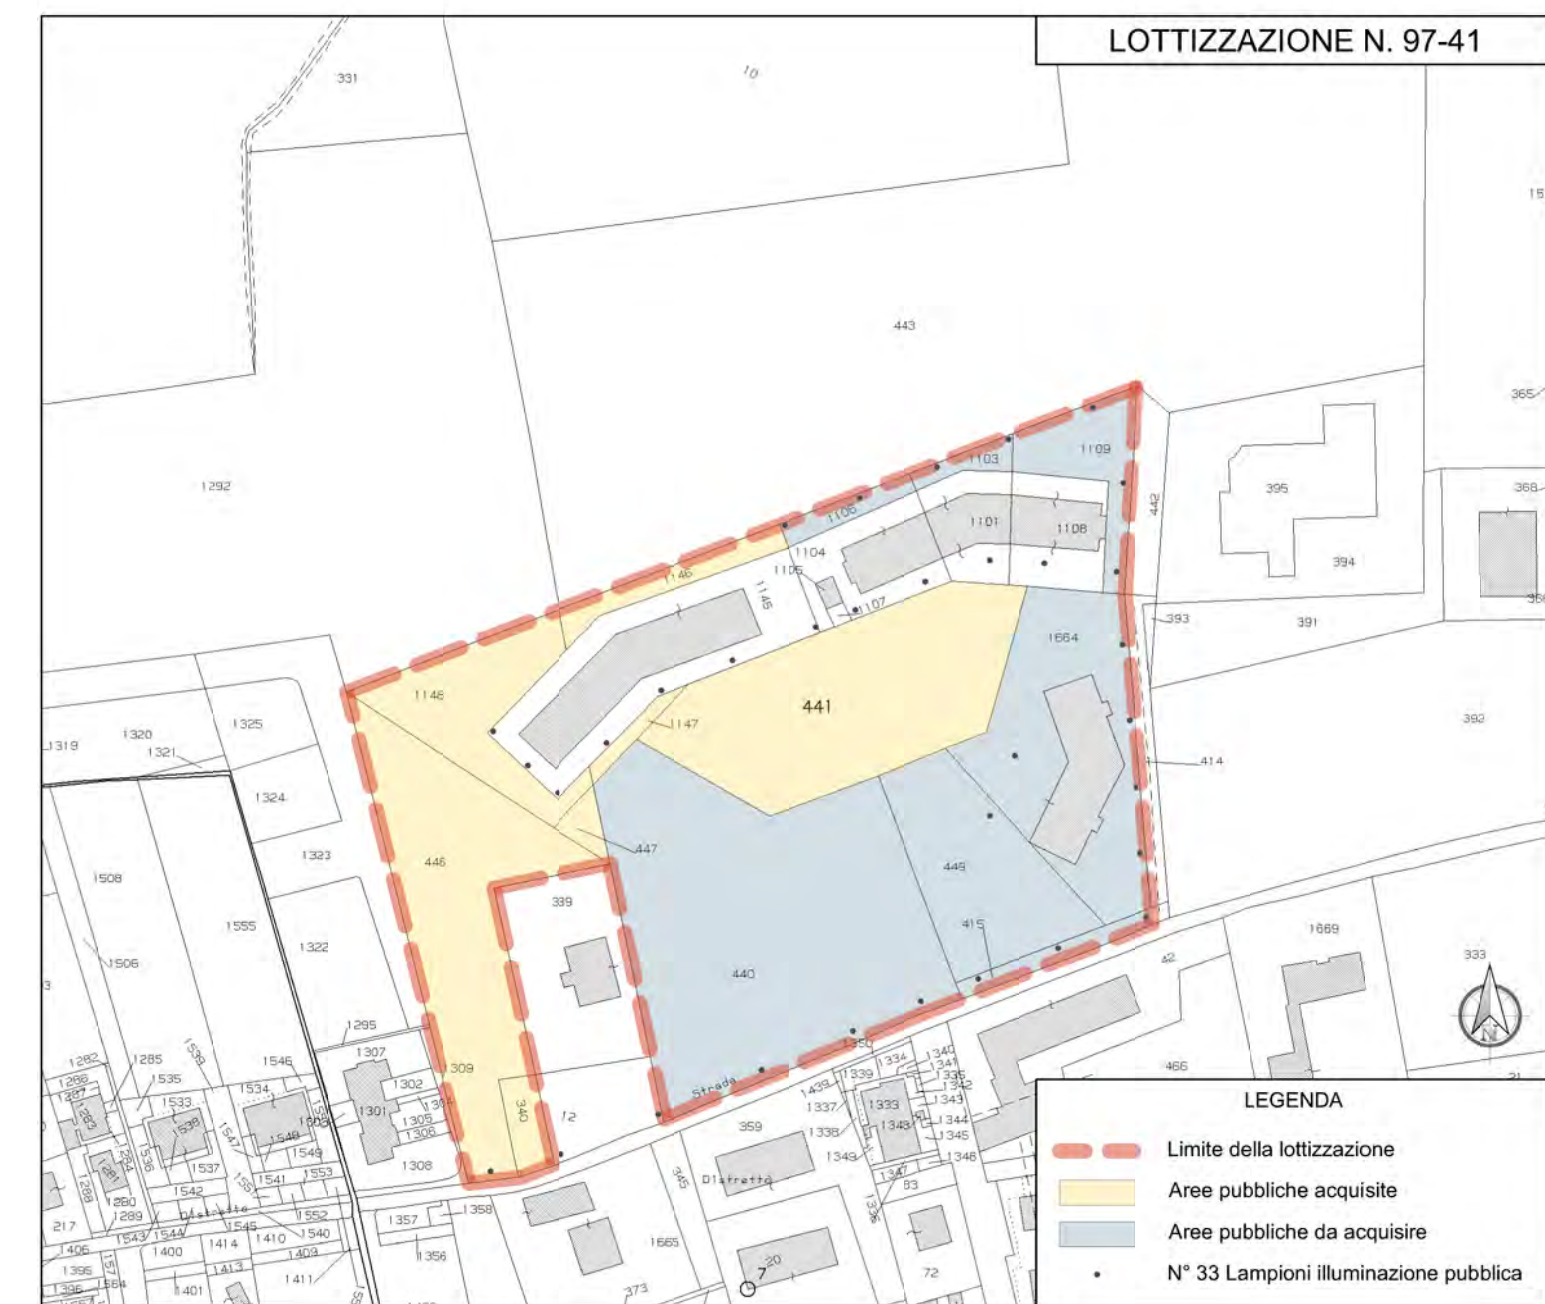

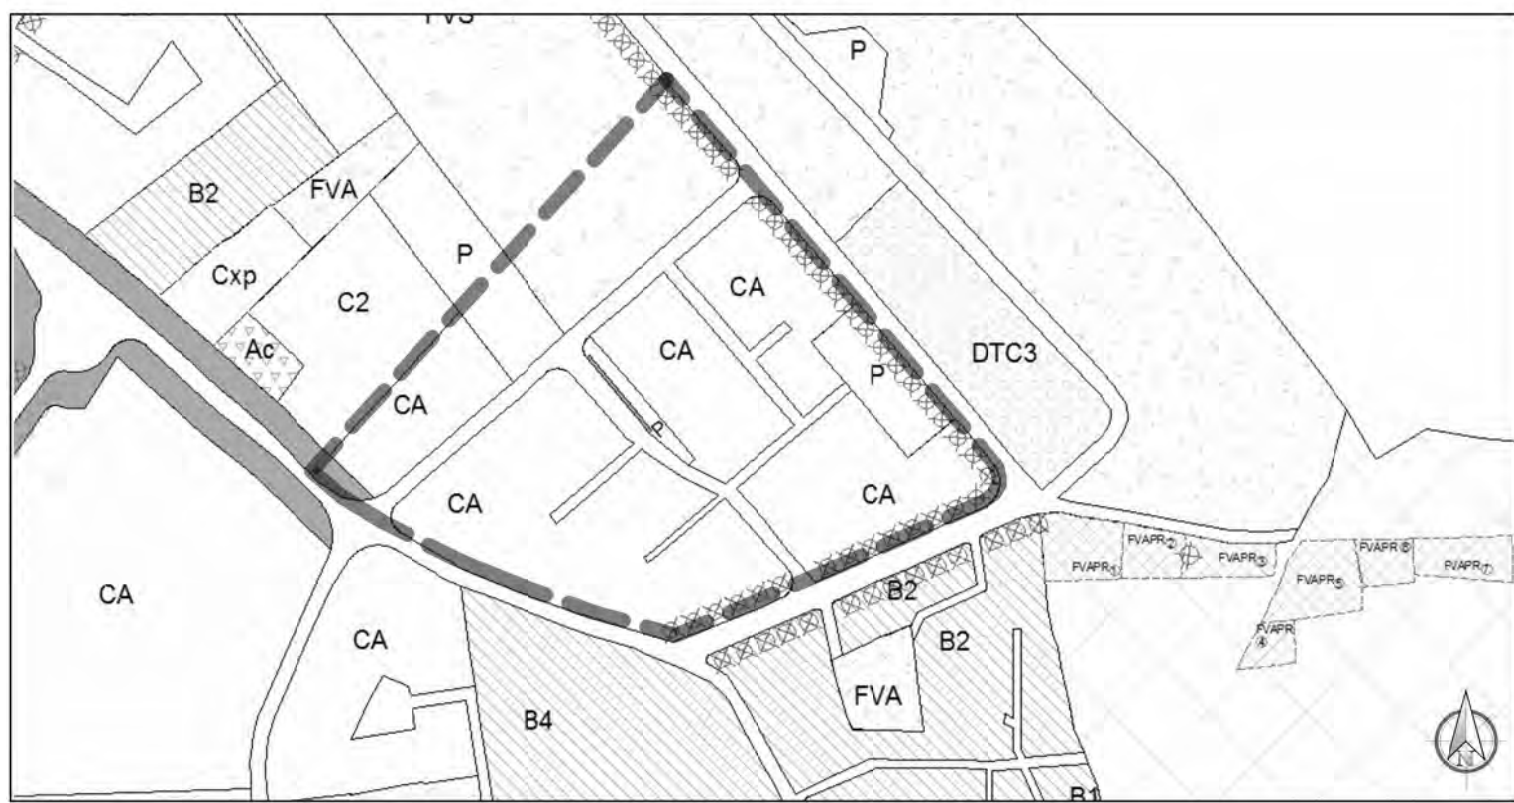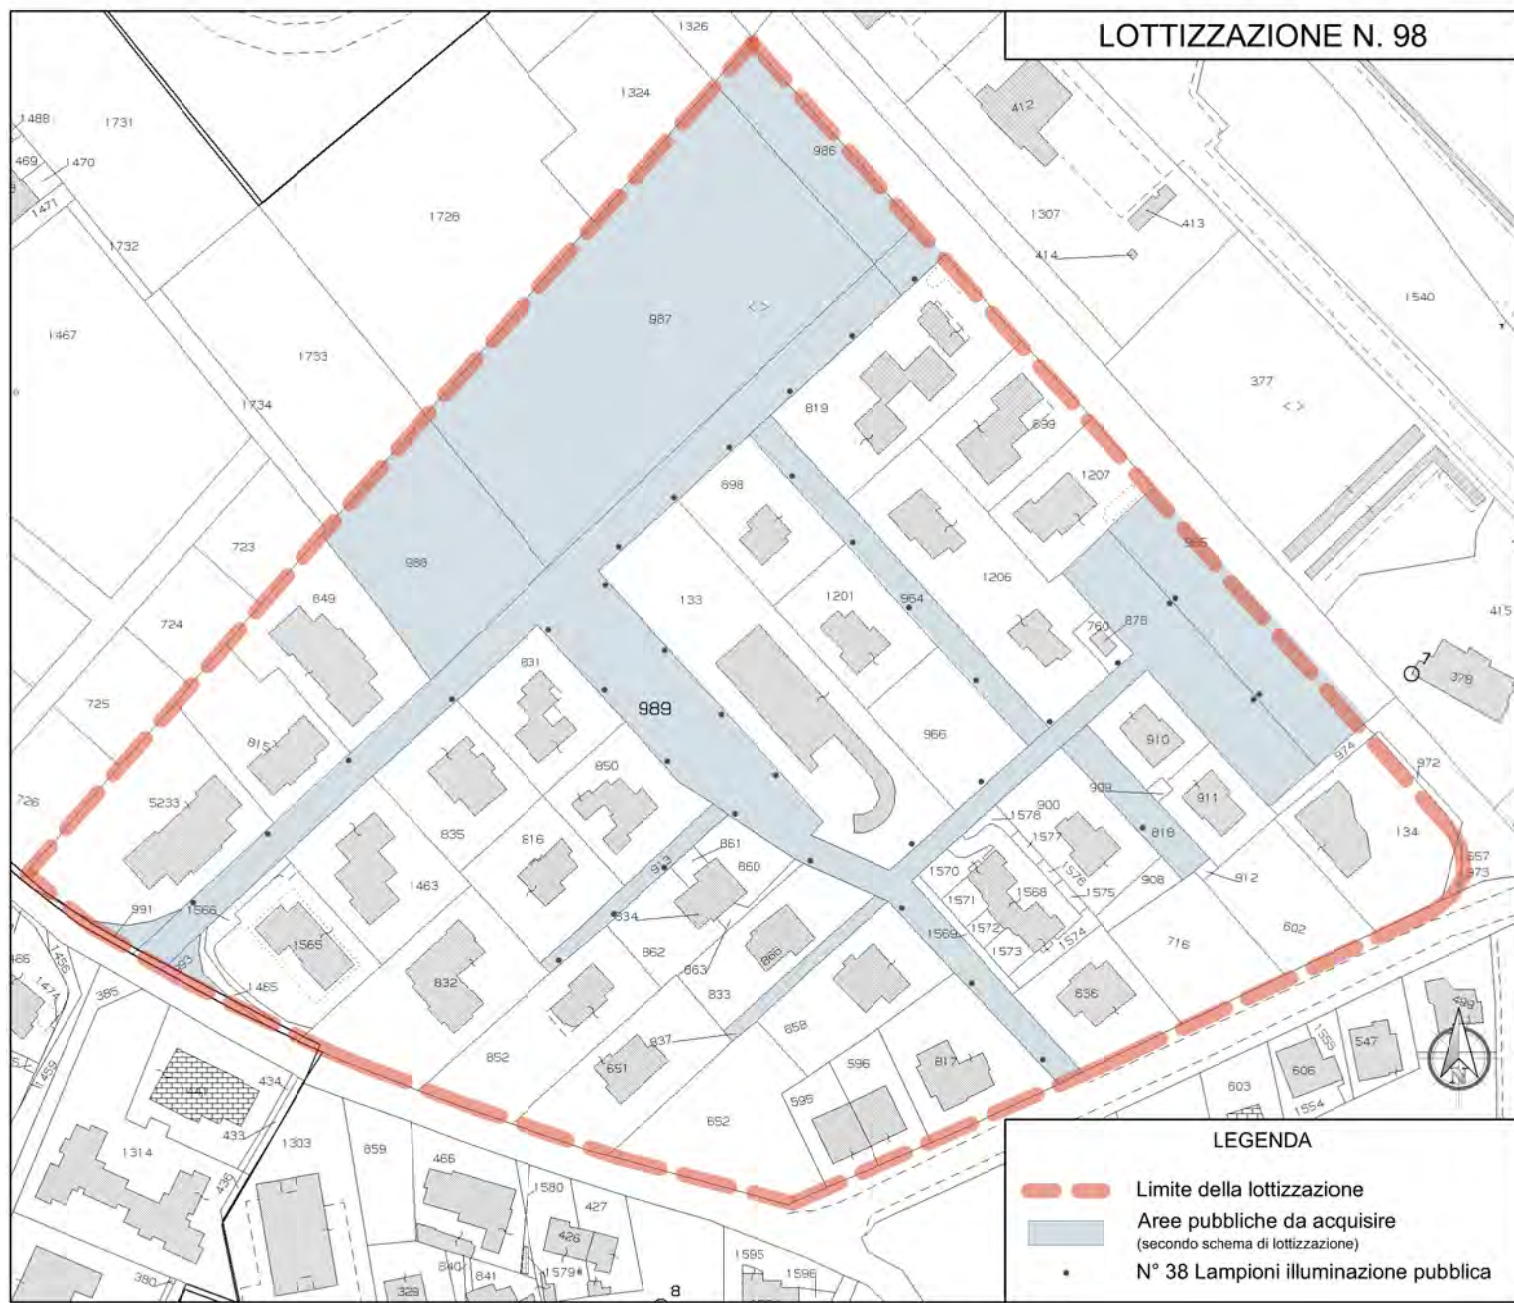


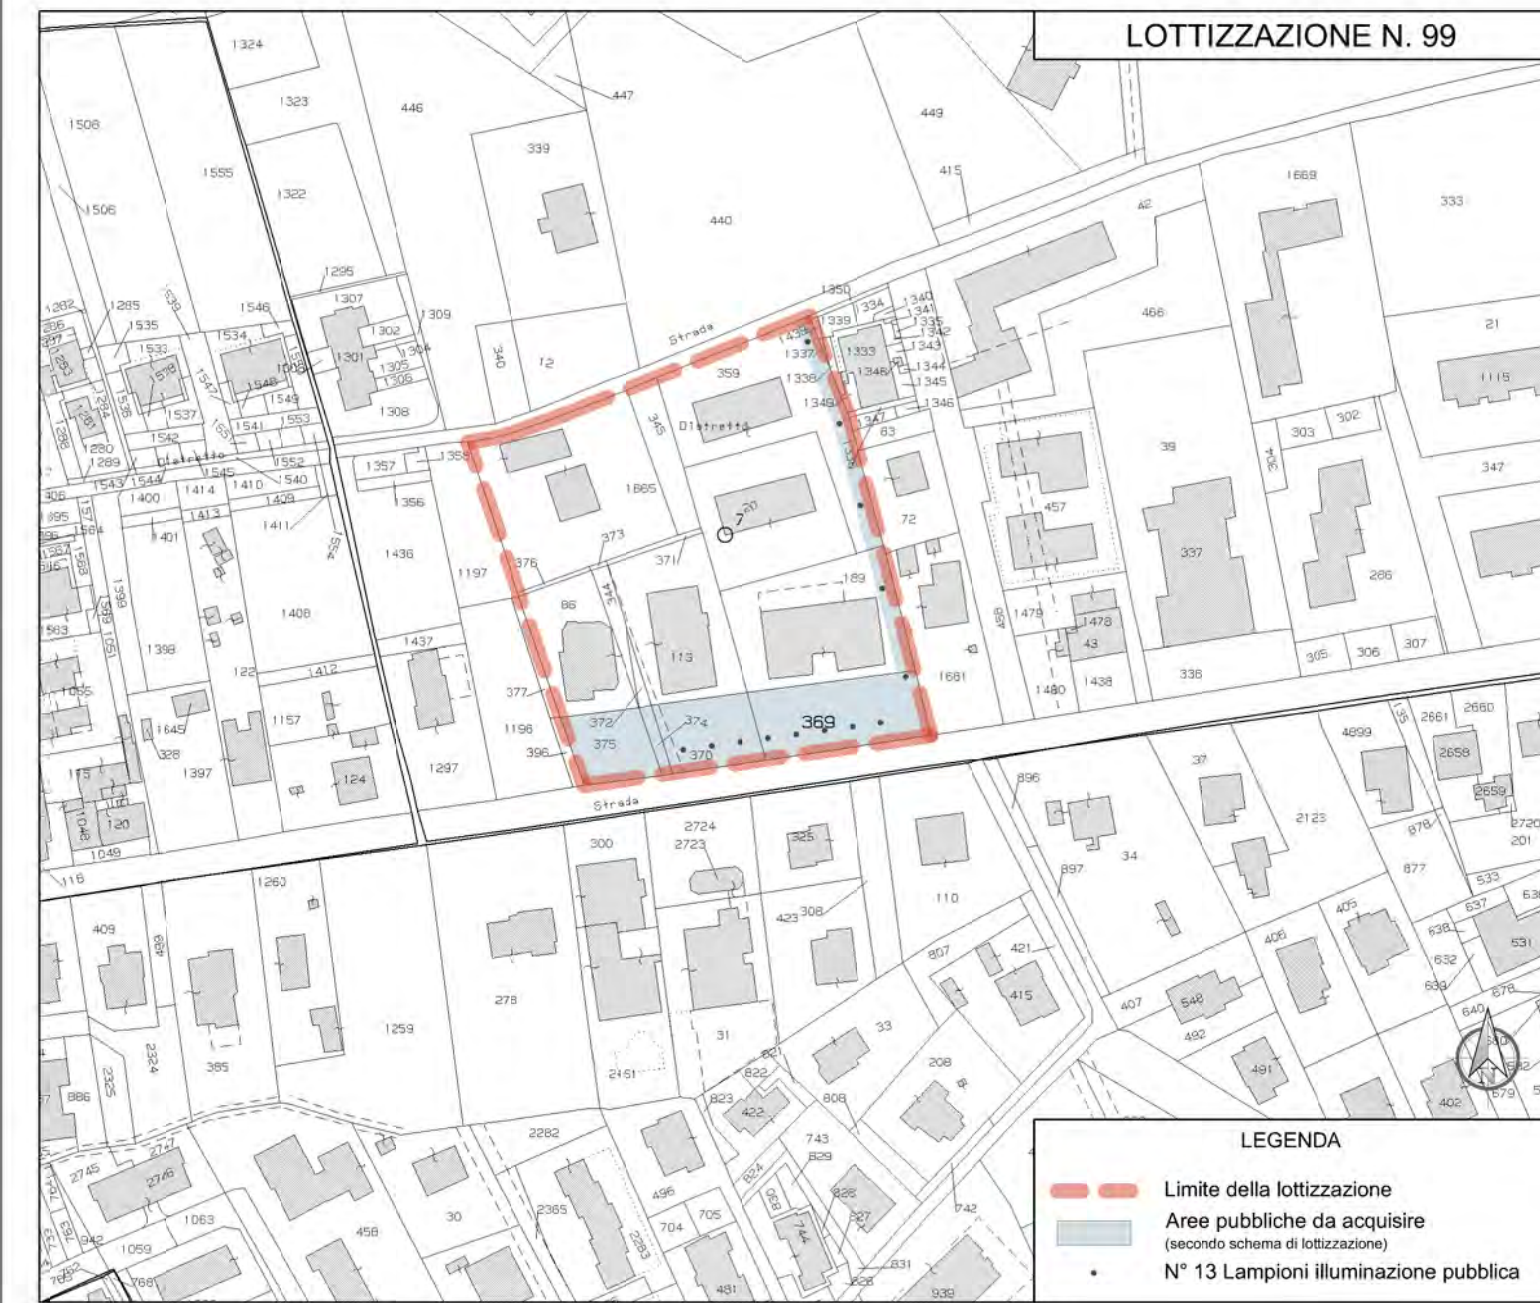

INQUADRAMENTO SU MAPPA CATASTALE scala 1:2.000

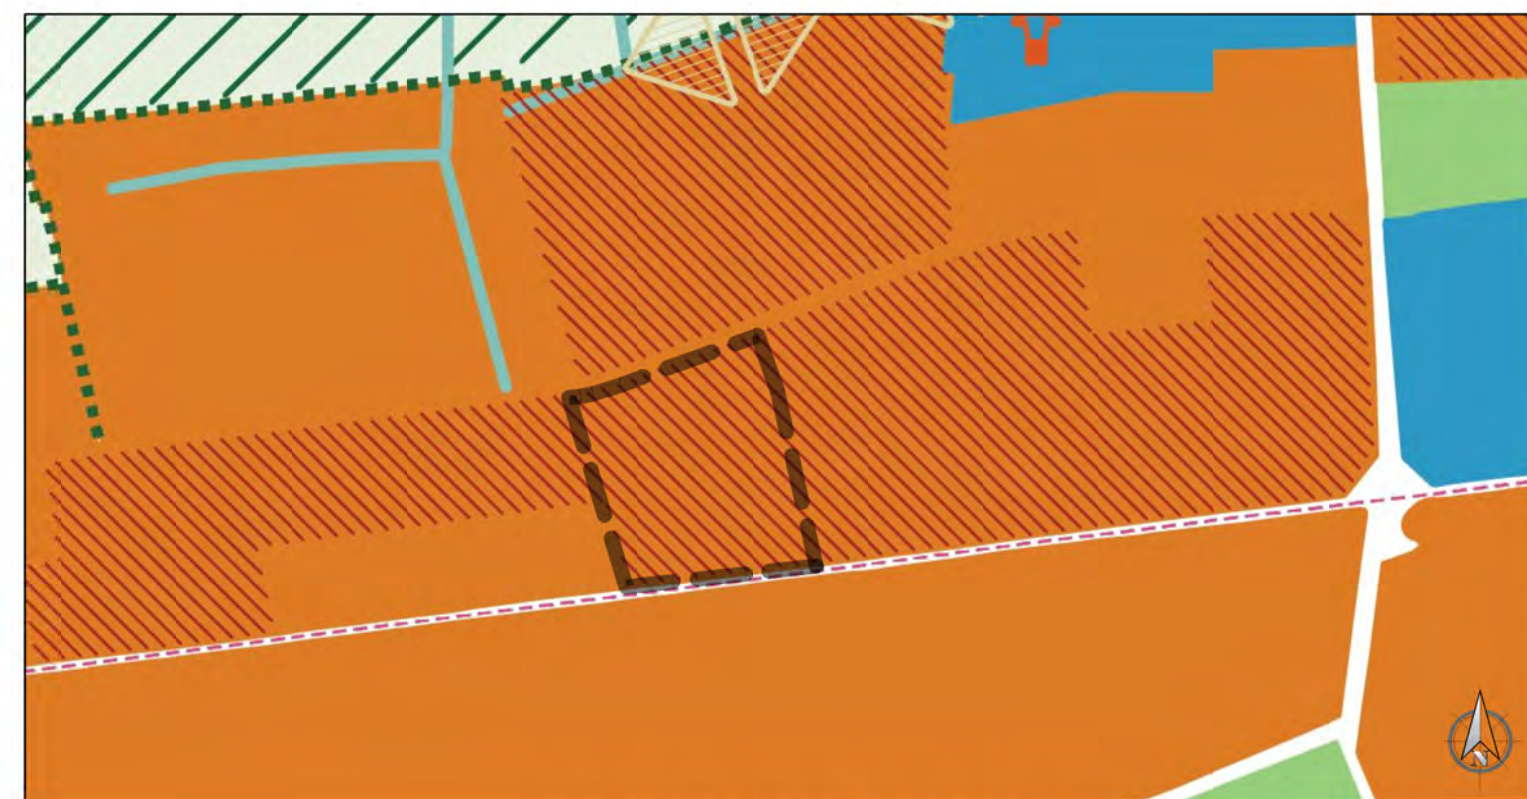

99 - LOTTIZZAZIONE LESTI FARINA - VIA BUOZZI CASTIGLIONE DEL LAGO

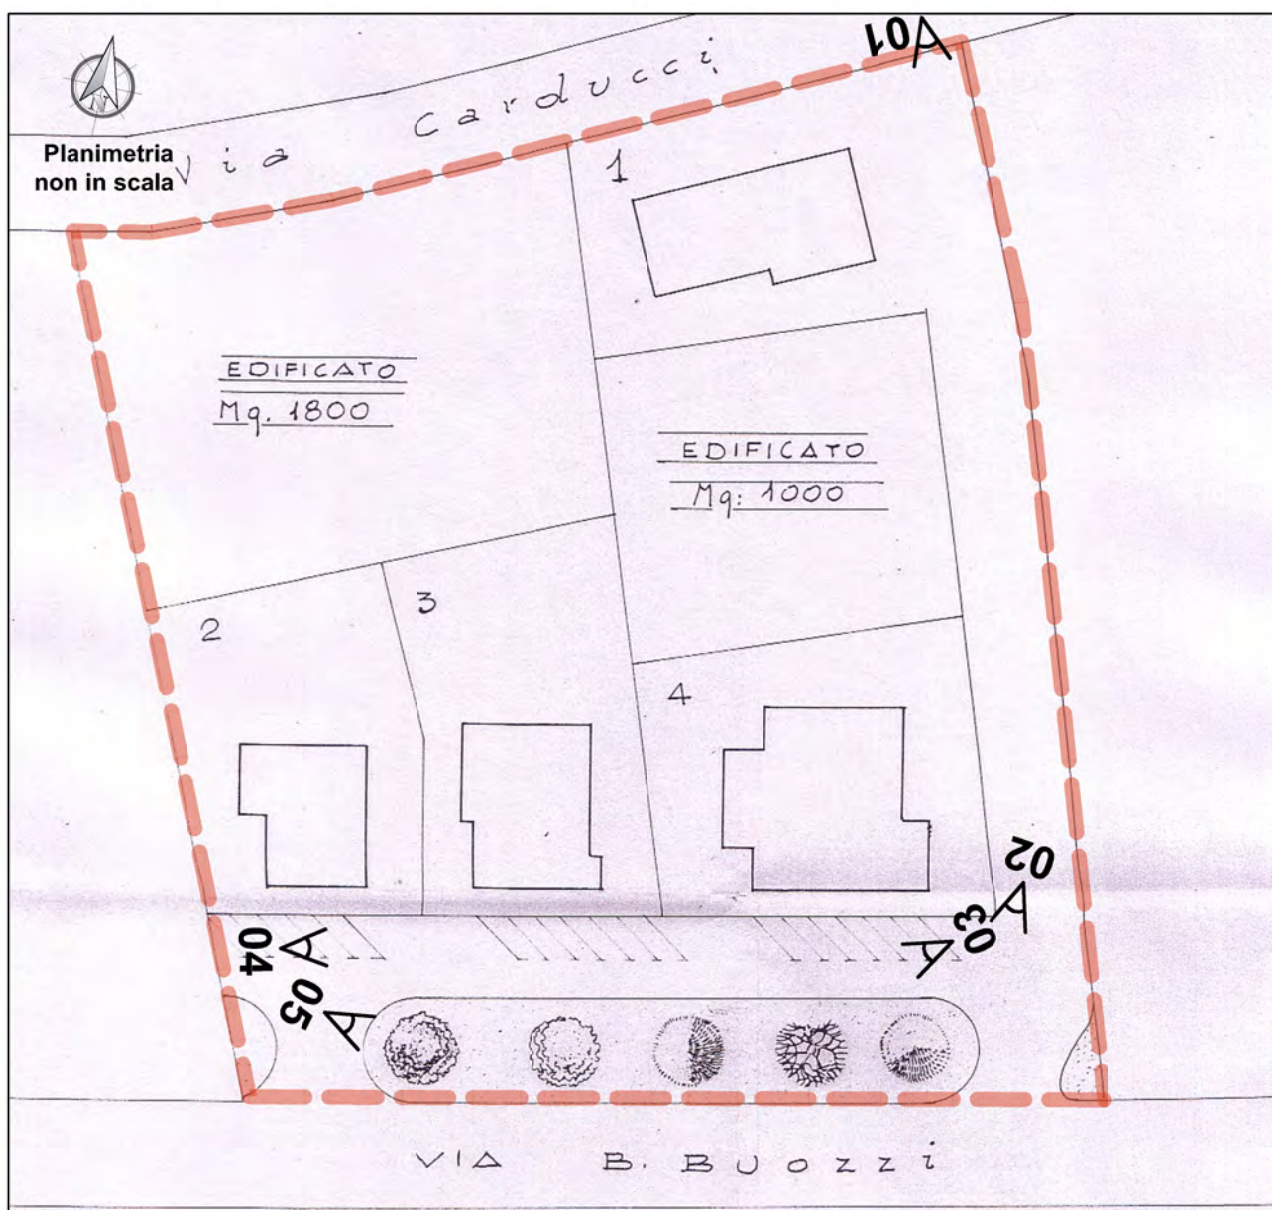

SCHEMA PLANIMETRIA DI LOTTIZZAZIONE CON INDICAZIONE PDV FOTOGRAFICI

RILIEVO FOTOGRAFICO - DICEMBRE 2013

