

ZONIZZAZIONE ACUSTICA

..... Confine comunale Base Catastale

Stato di fatto

- CLASSE PRIMA
- CLASSE SECONDA
- CLASSE TERZA
- CLASSE QUARTA
- CLASSE QUINTA
- CLASSE QUARTA ESTIVA
- AREE PER MANIFESTAZIONI
- Num IDENTIFICAZIONE SCUOLE
- O Scuole situate in edifici misti

Stato di progetto

- CLASSE PRIMA
- CLASSE SECONDA
- CLASSE TERZA
- CLASSE QUARTA
- CLASSE QUINTA
- MEDESIMA DELLO STATO DI FATTO

Limiti delle fasce di pertinenza acustica delle infrastrutture stradali in progetto (D.P.R. 142/2004)

- Fascia Unica 150 ml (strada extraurbana secondaria)




Inquadratura tavole

Limiti delle fasce di pertinenza acustica delle infrastrutture stradali esistenti (D.P.R. 142/2004)

- Fascia A 100 ml (strada extraurbana secondaria)
- Fascia B 150 ml (strada extraurbana secondaria)

Limiti delle fasce di pertinenza acustica delle infrastrutture ferroviarie esistenti (D.P.R. 459/1998) con velocità < 200 km/h

- Fascia A 100 ml
- Fascia B 250 ml

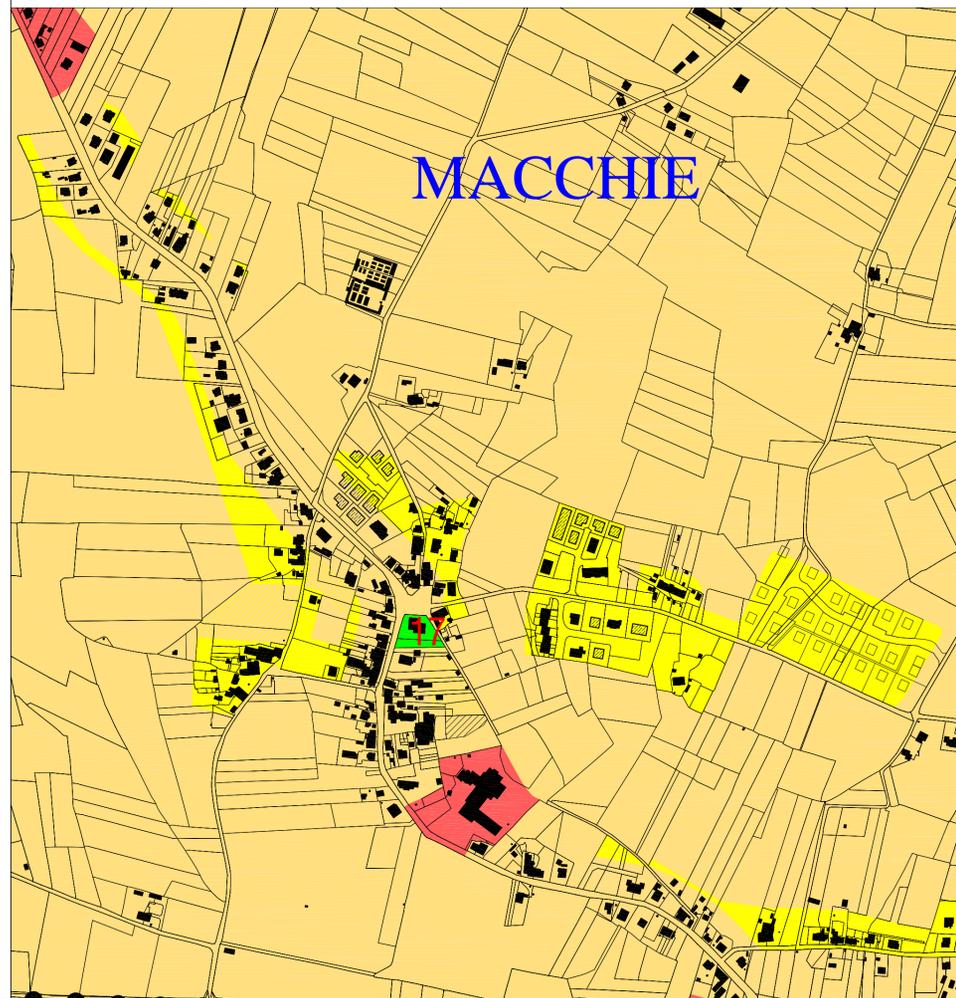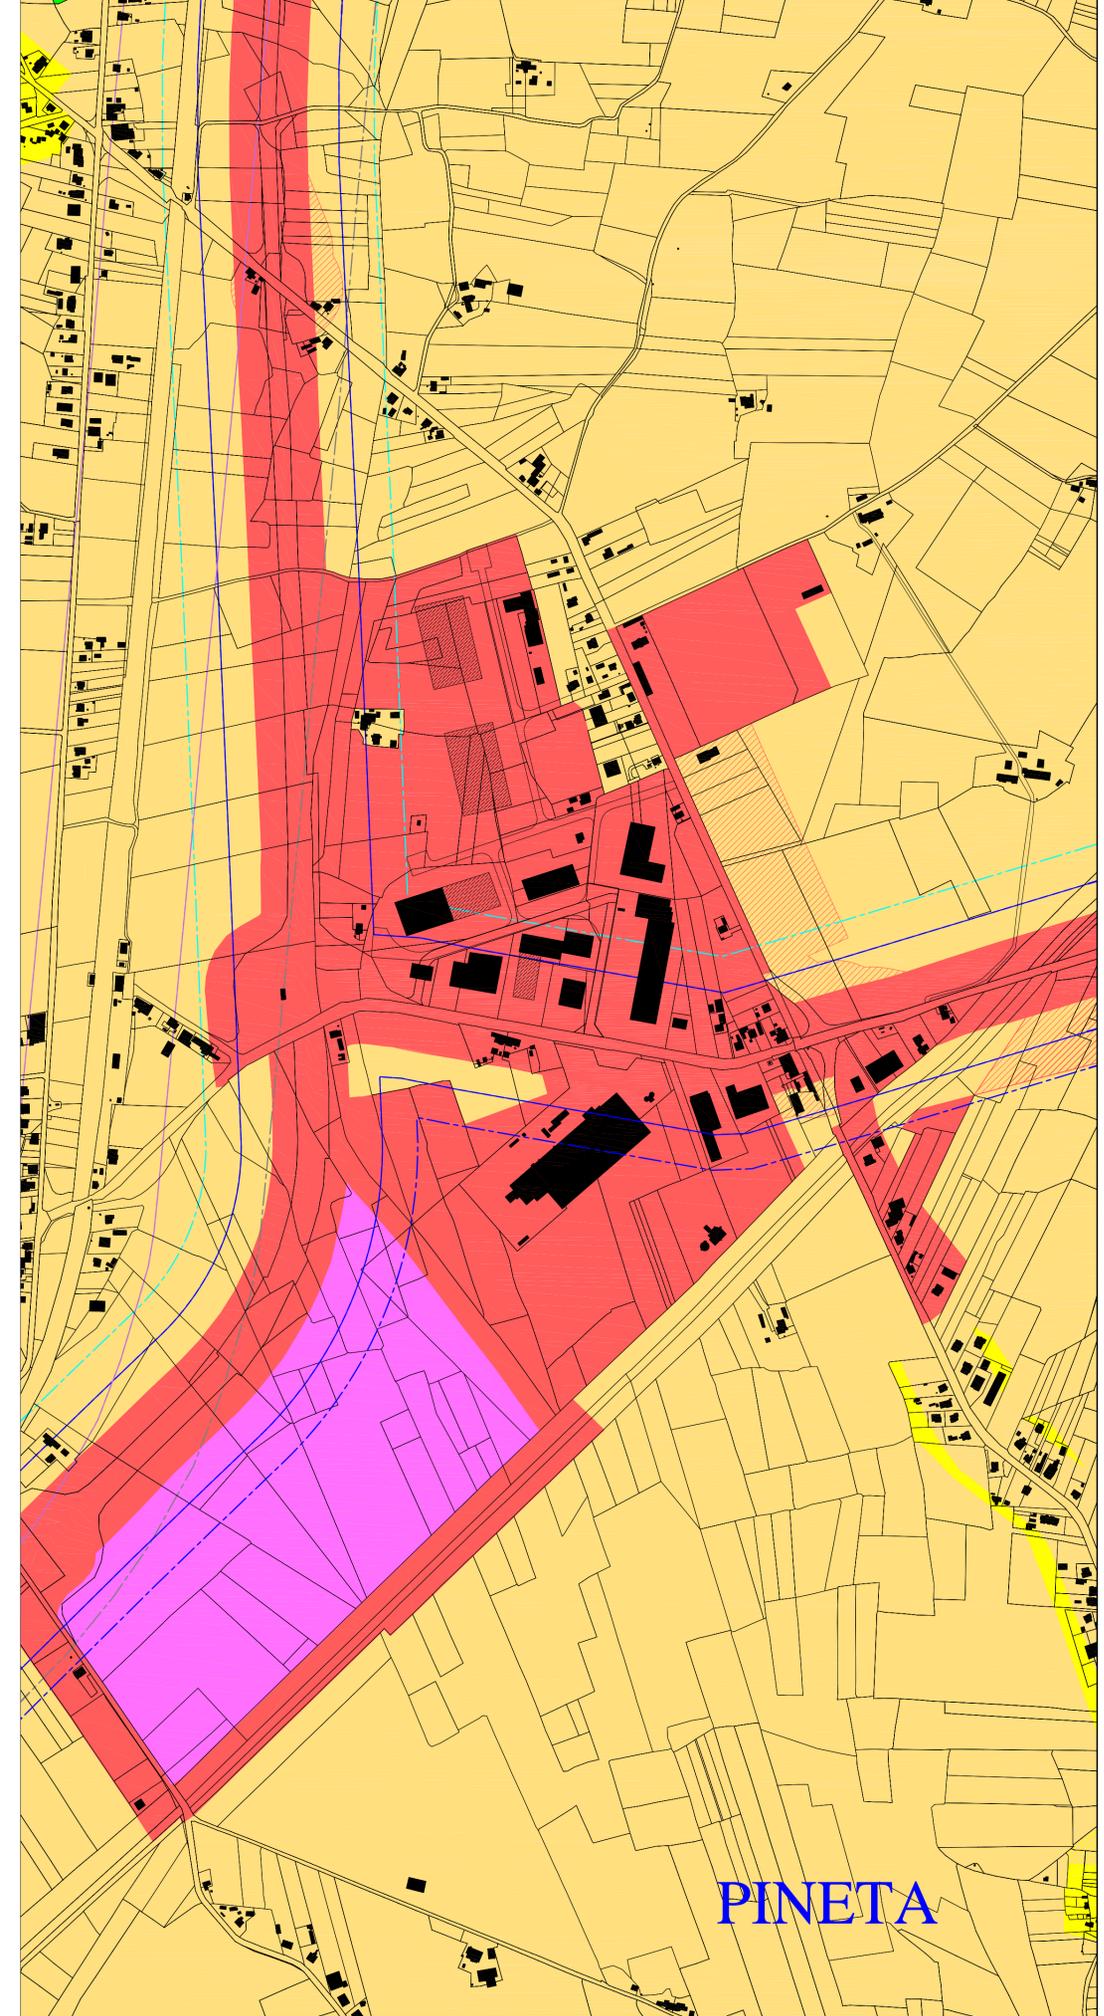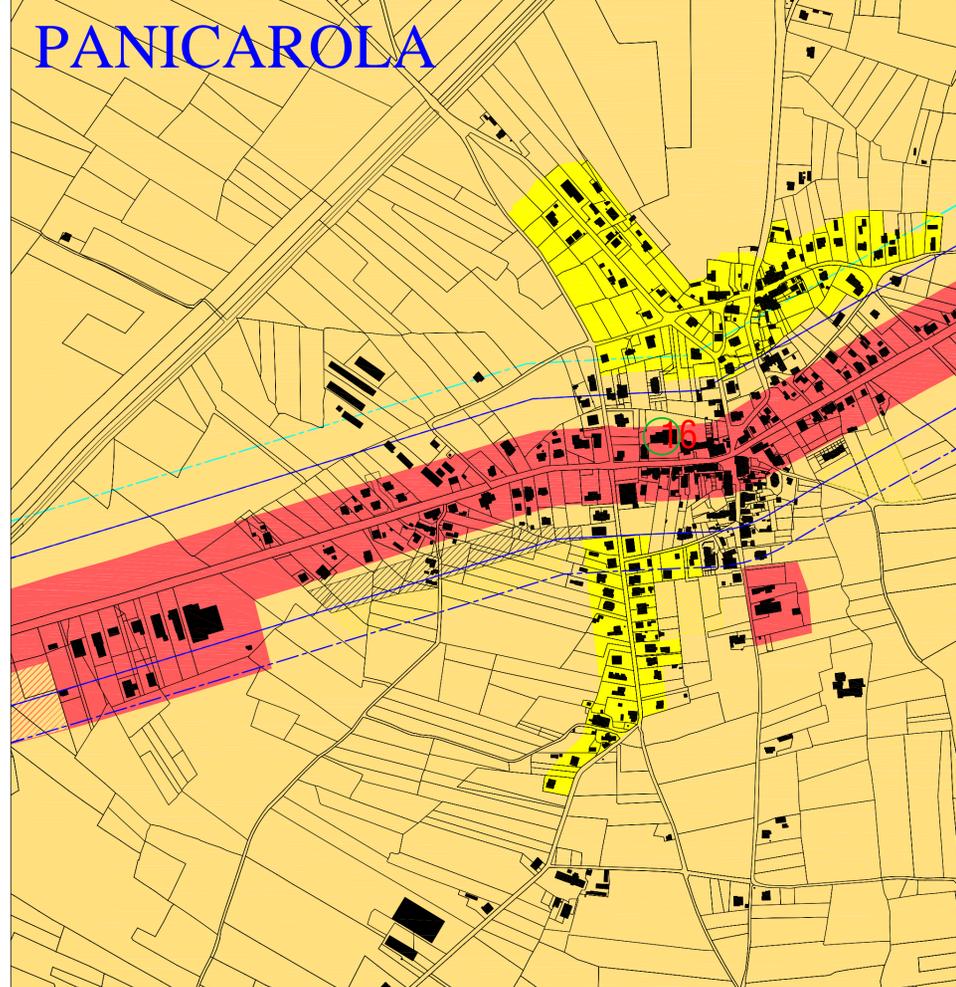

PROVINCIA DI PERUGIA

COMUNE DI CASTIGLIONE DEL LAGO

CLASSIFICAZIONE ACUSTICA DEL TERRITORIO COMUNALE

CARTA ZONING ACUSTICO

Riferimento Elaborato	Scala
Planimetria classificazione acustica : Panicarola, Macchie, Pineta	1:5000

Responsabile: Dott. Maurizio Vitali

Responsabile Tecnico AQEs.r.l.

Maurizio Vitali

Tavola **7**

Visto Comune di Castiglione del Lago:

Tecnico Competente in acustica ambientale
Determina dirigenziale n. 24422 del 13/04/2000

Collaborazione:
Dott. ssa Simona Pascoli
Dott. Stefano Guerrini

SUPPORTO TECNICO E SPECIALISTICO **AQE S.R.L.**
Controlli, Analisi tecniche e Consulenze
Via Sensini 5/B - 06060 Paciano (PG)
P. Iva / C.F. 02863020547

Rev.	Data	Redazione	Verifica	Approvazione	Visto	Descrizione
0	03/11/2009	S. Fiasca	M. Viali	M. Vitali	Comune	Cartografia Quadrante Nord
1	11/12/2009	S. Fiasca	M. Viali	M. Vitali		Cartografia per approvazione
2	28/01/2010	S. Fiasca	M. Viali	M. Vitali		Revisione per modifiche area
3	05/05/2012	S. Fiasca	M. Viali	M. Vitali		Revisione per modifica area progetto
						Revisione per inserimento fasce
						cuscinetto

PINETA