
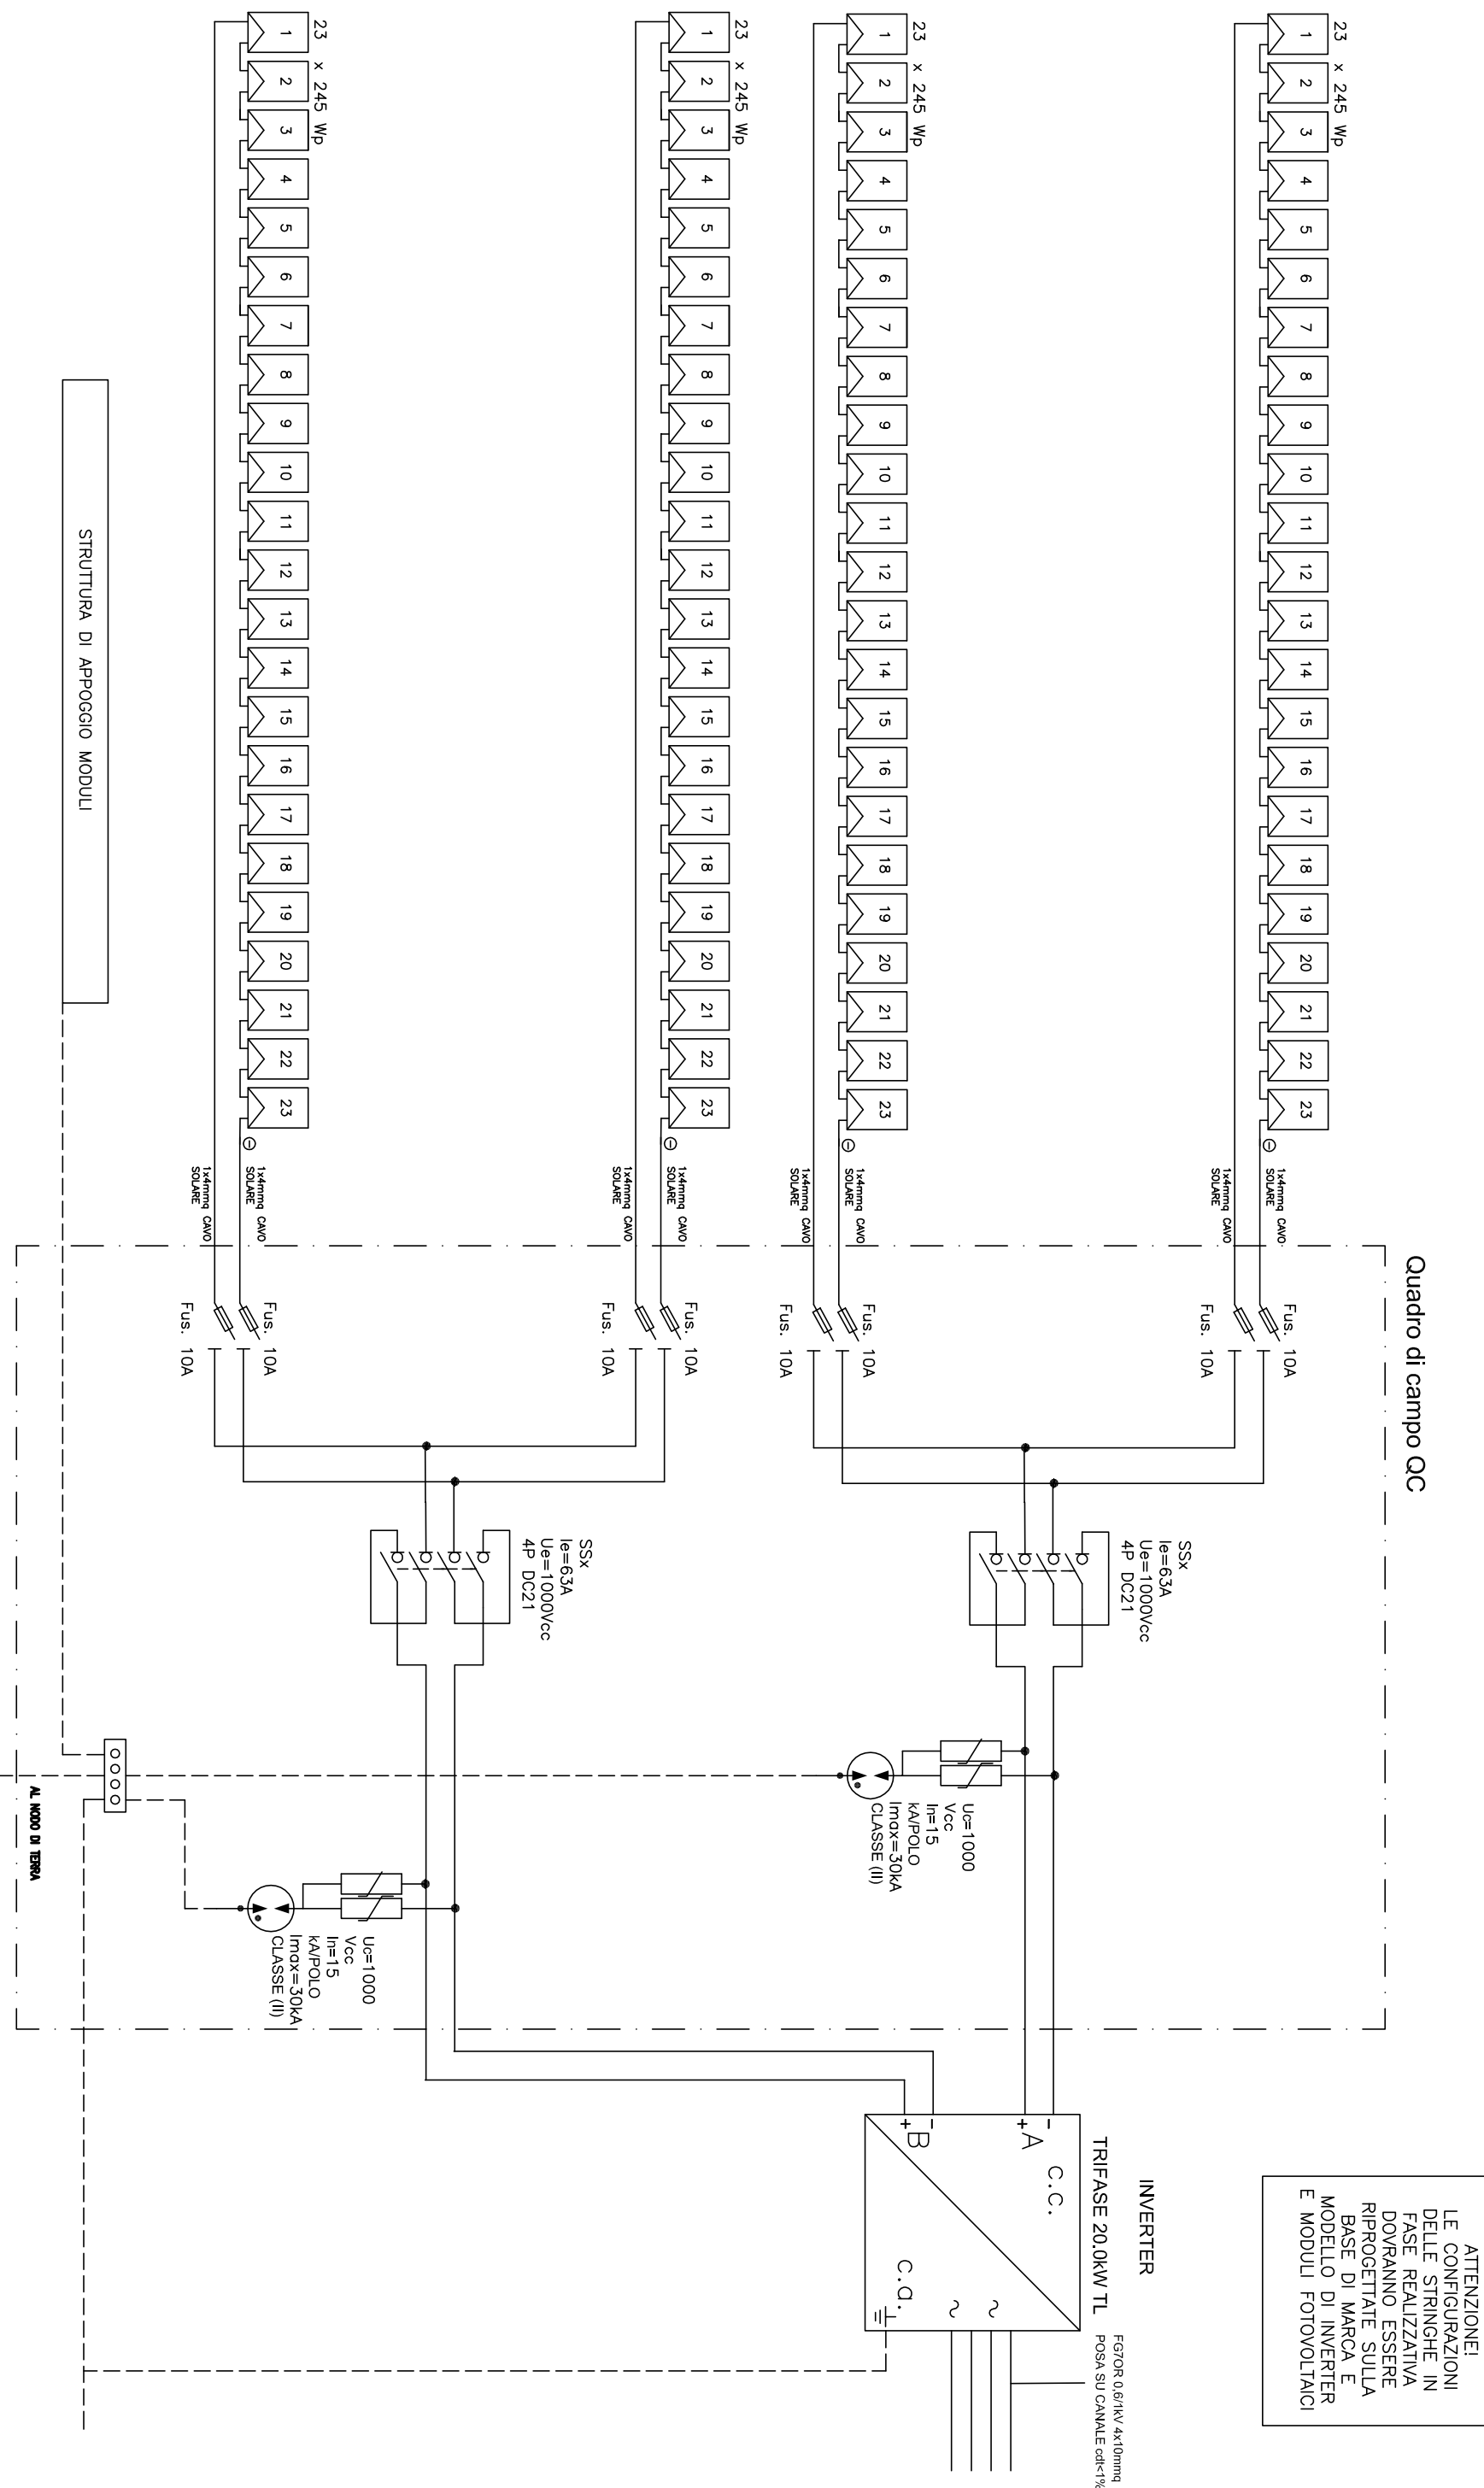
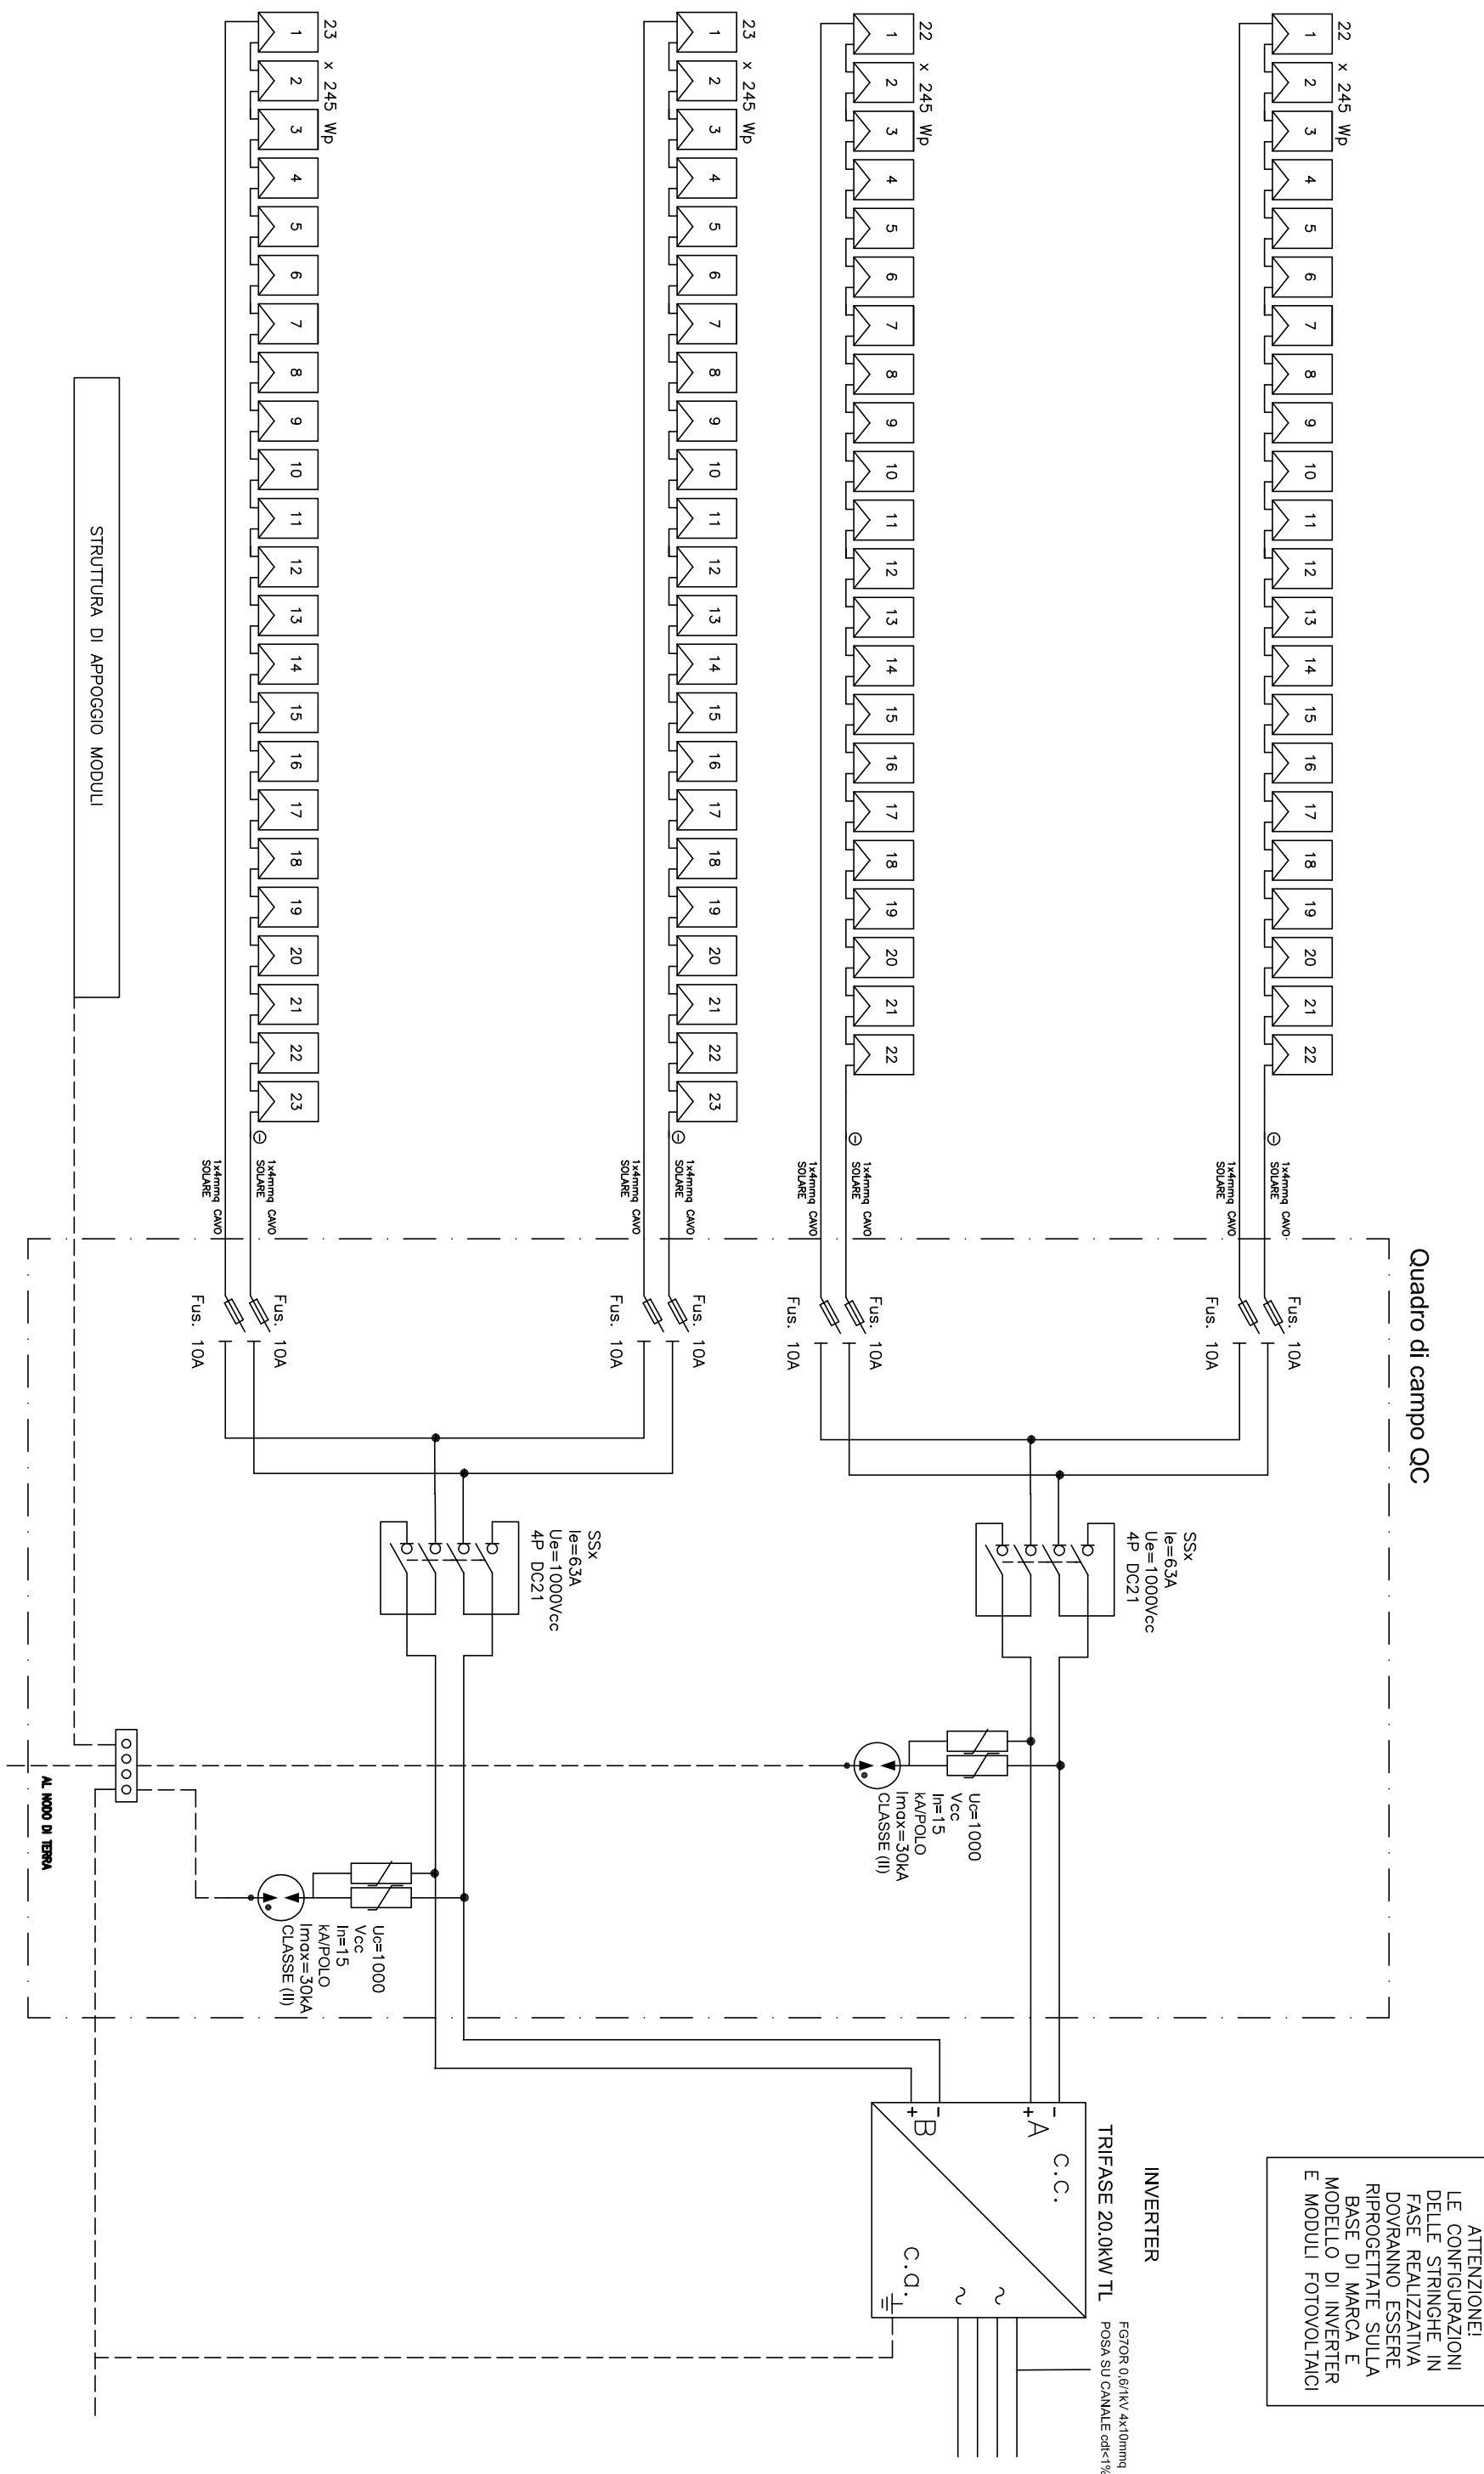


PARTICOLARI SISTEMA DI FISSAGGIO E POSIZIONAMENTO PANNELLI

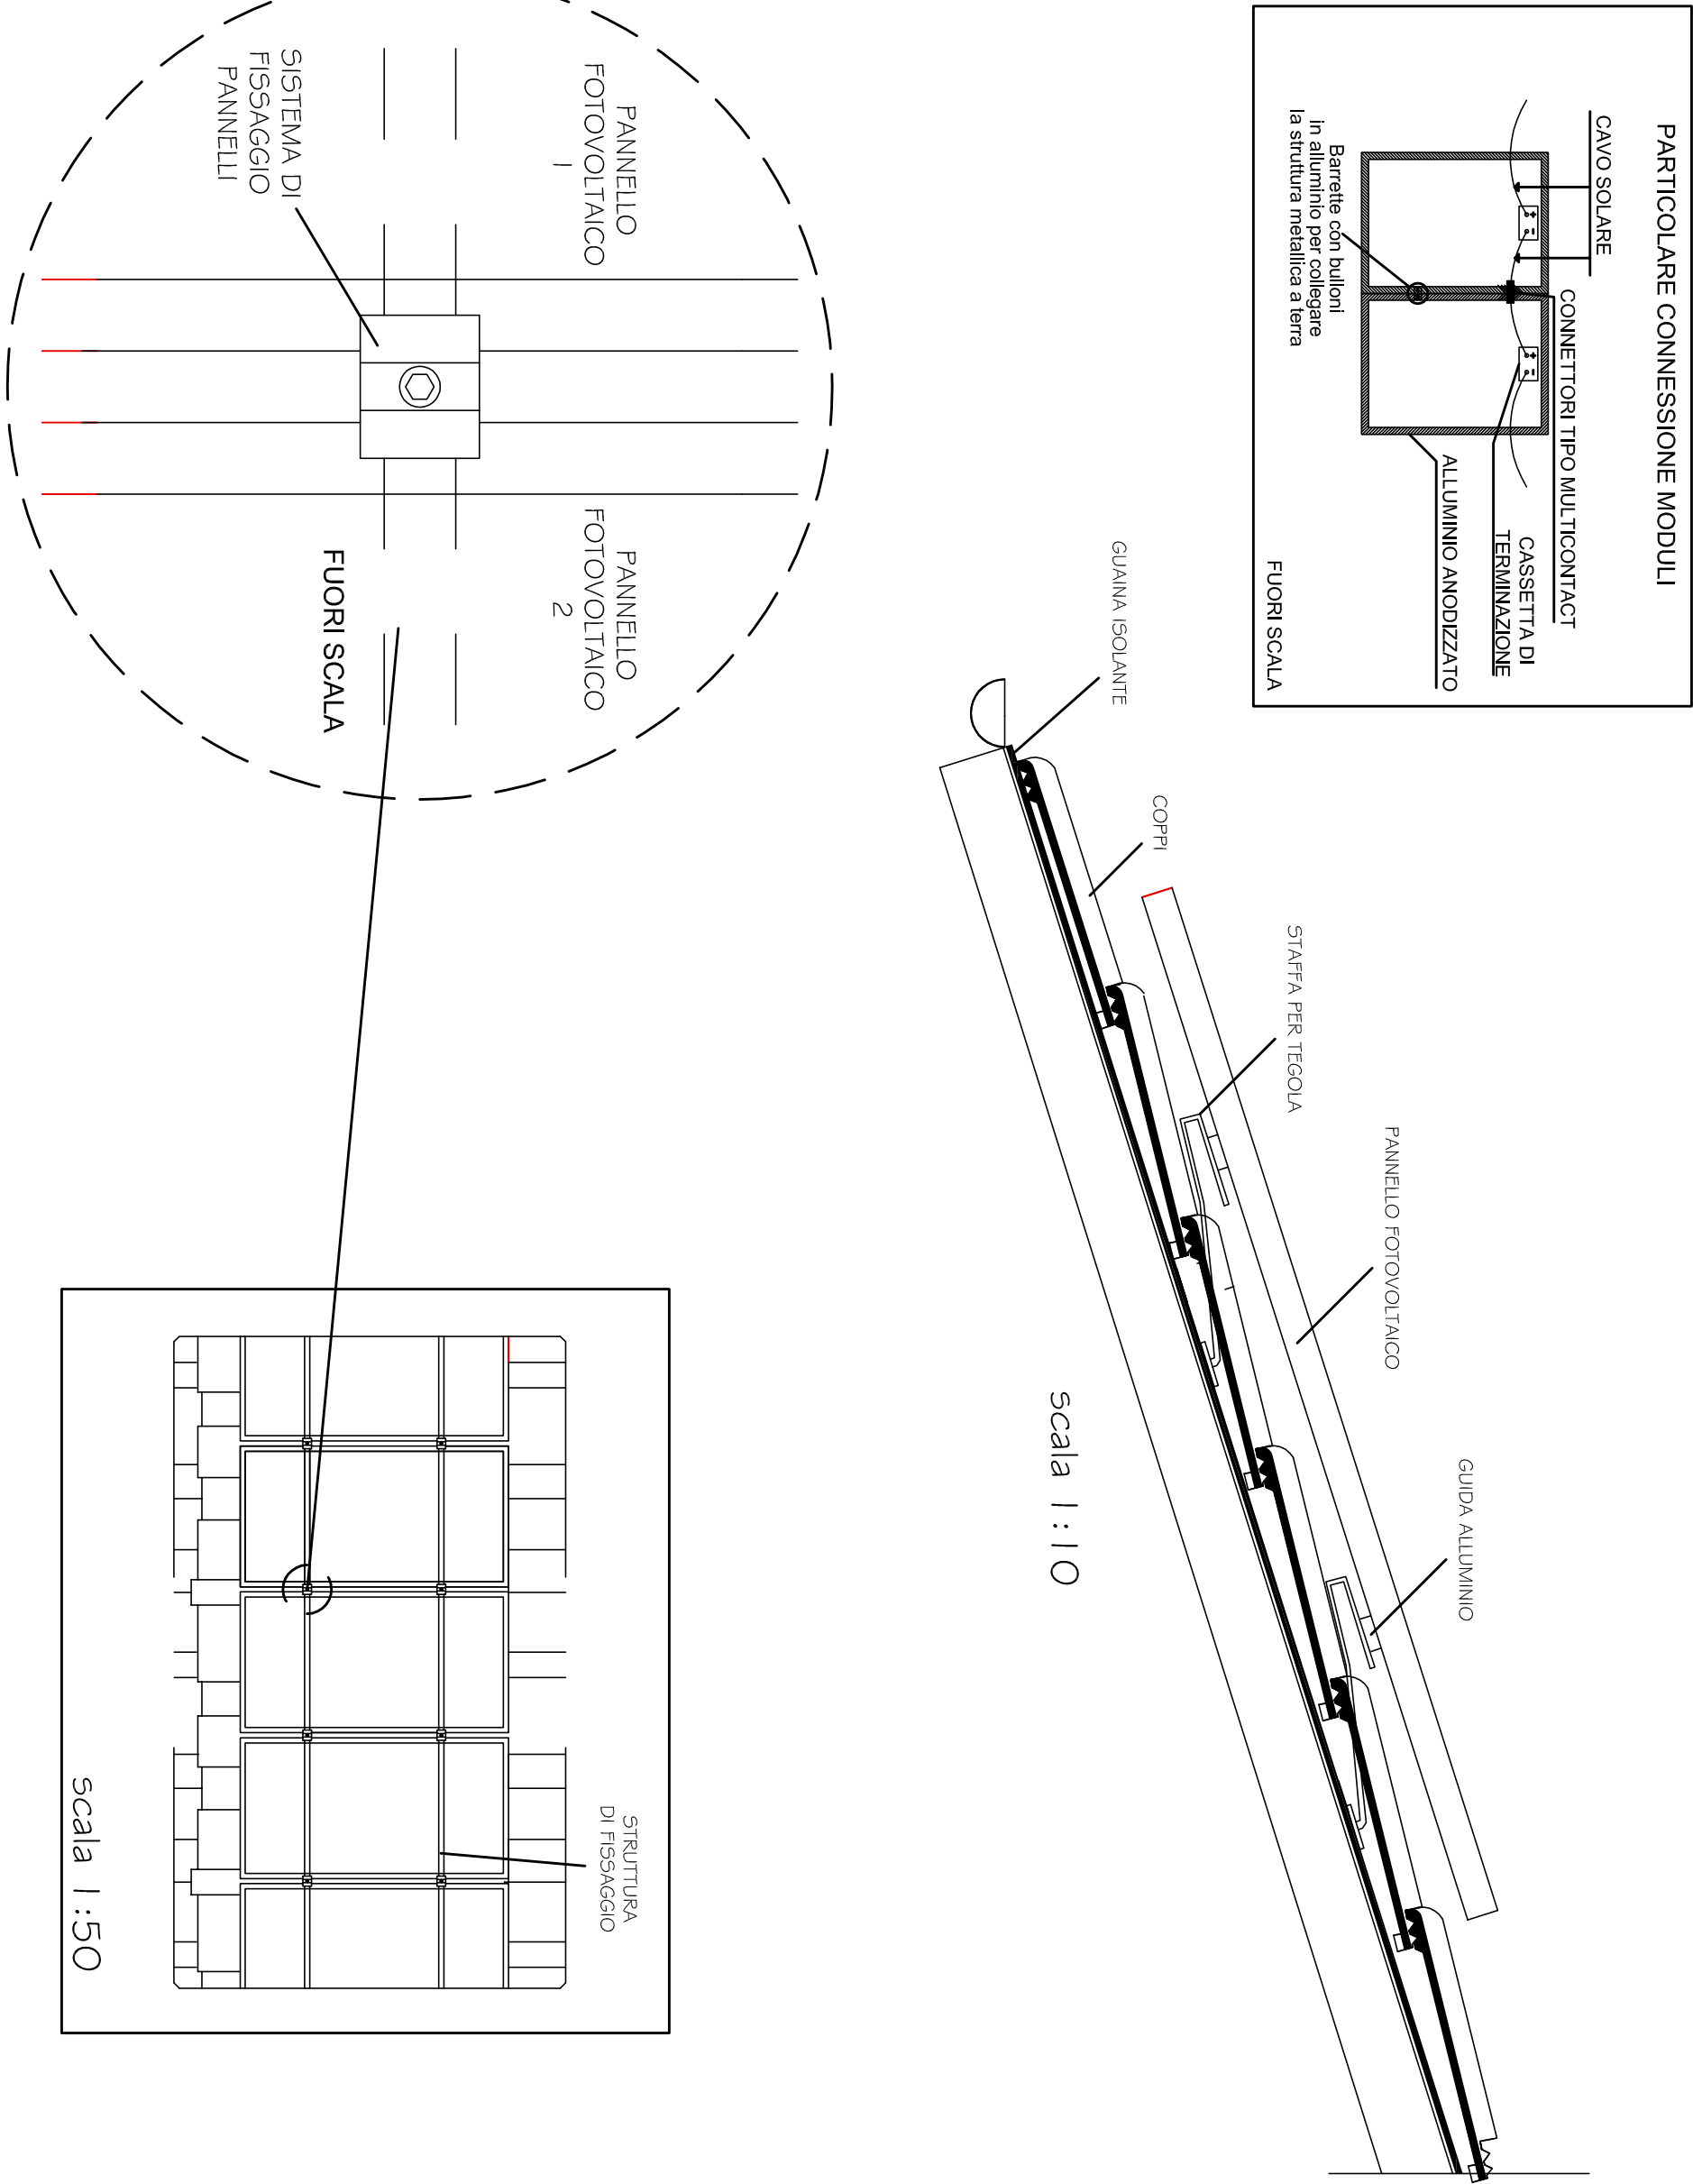

Nuova Scuola Elementare del Capoluogo "Franco Rasetti" – utilizzo di energia solare a completamente dell'edificio scolastico costruito con criteri di bioarchitettura

progetto esecutivo

Oggetto dell'elaborato	Grafici esecutivi e particolari dell'impianto fotovoltaico

Art. 36 D.P.R. 05.10.2010 N. 207

RESPONSABILE DEL PROCEDIMENTO Dott. Ing. Stefano Torriani

PROGETTO ARCHITETTONICO
Dott. Arch. Antonio Maria Del Secco

Dott. Ing. Giovanni Alberati

TAV. N° 4/1

PRG.	DATA	DESCRIZIONE MODIFICA	RELATO	APPROVATO	AUTORIZZATO
esecutivo					

ERROR: syntaxerror
OFFENDING COMMAND: --nostringval--

STACK:

/Title
()
/Subject
(D:20120716090215+02'00')
/ModDate
()
/Keywords
(PDFCreator Version 0.9.5)
/Creator
(D:20120716090215+02'00')
/CreationDate
(User)
/Author
-mark-