

Nuova Scuola Elementare del Capoluogo
"Franco Rasetti" – utilizzo di energia solare
a completamento dell'edificio scolastico
costruito con criteri di bioarchitettura

progetto esecutivo

Oggetto dell'elaborato

Particolari pompe di calore e loro
movimentazione per l'installazione

Riferimenti normativi

Art. 36 D.P.R. 05.10.2010 N.207

RESPONSABILE DEL PROCEDIMENTO

Dott. Ing. Stefano Torrini

PROGETTO ARCHITETTONICO

Dott. Arch. Antonio Mario Del Secco


PROGETTO ESECUTIVO E D.L.

Dott. Ing. Giovanni Alberoti


FOGLIO	SCALA	TAV. N° 3/1F			
1 di 1	Varie				

PROC.	DATA	DESCRIZIONE	MODIFICA	REDATTO	APPROVATO	AUTORIZZATO
esecutivo						


COMUNE DI CASTIGLIONE DEL LAGO

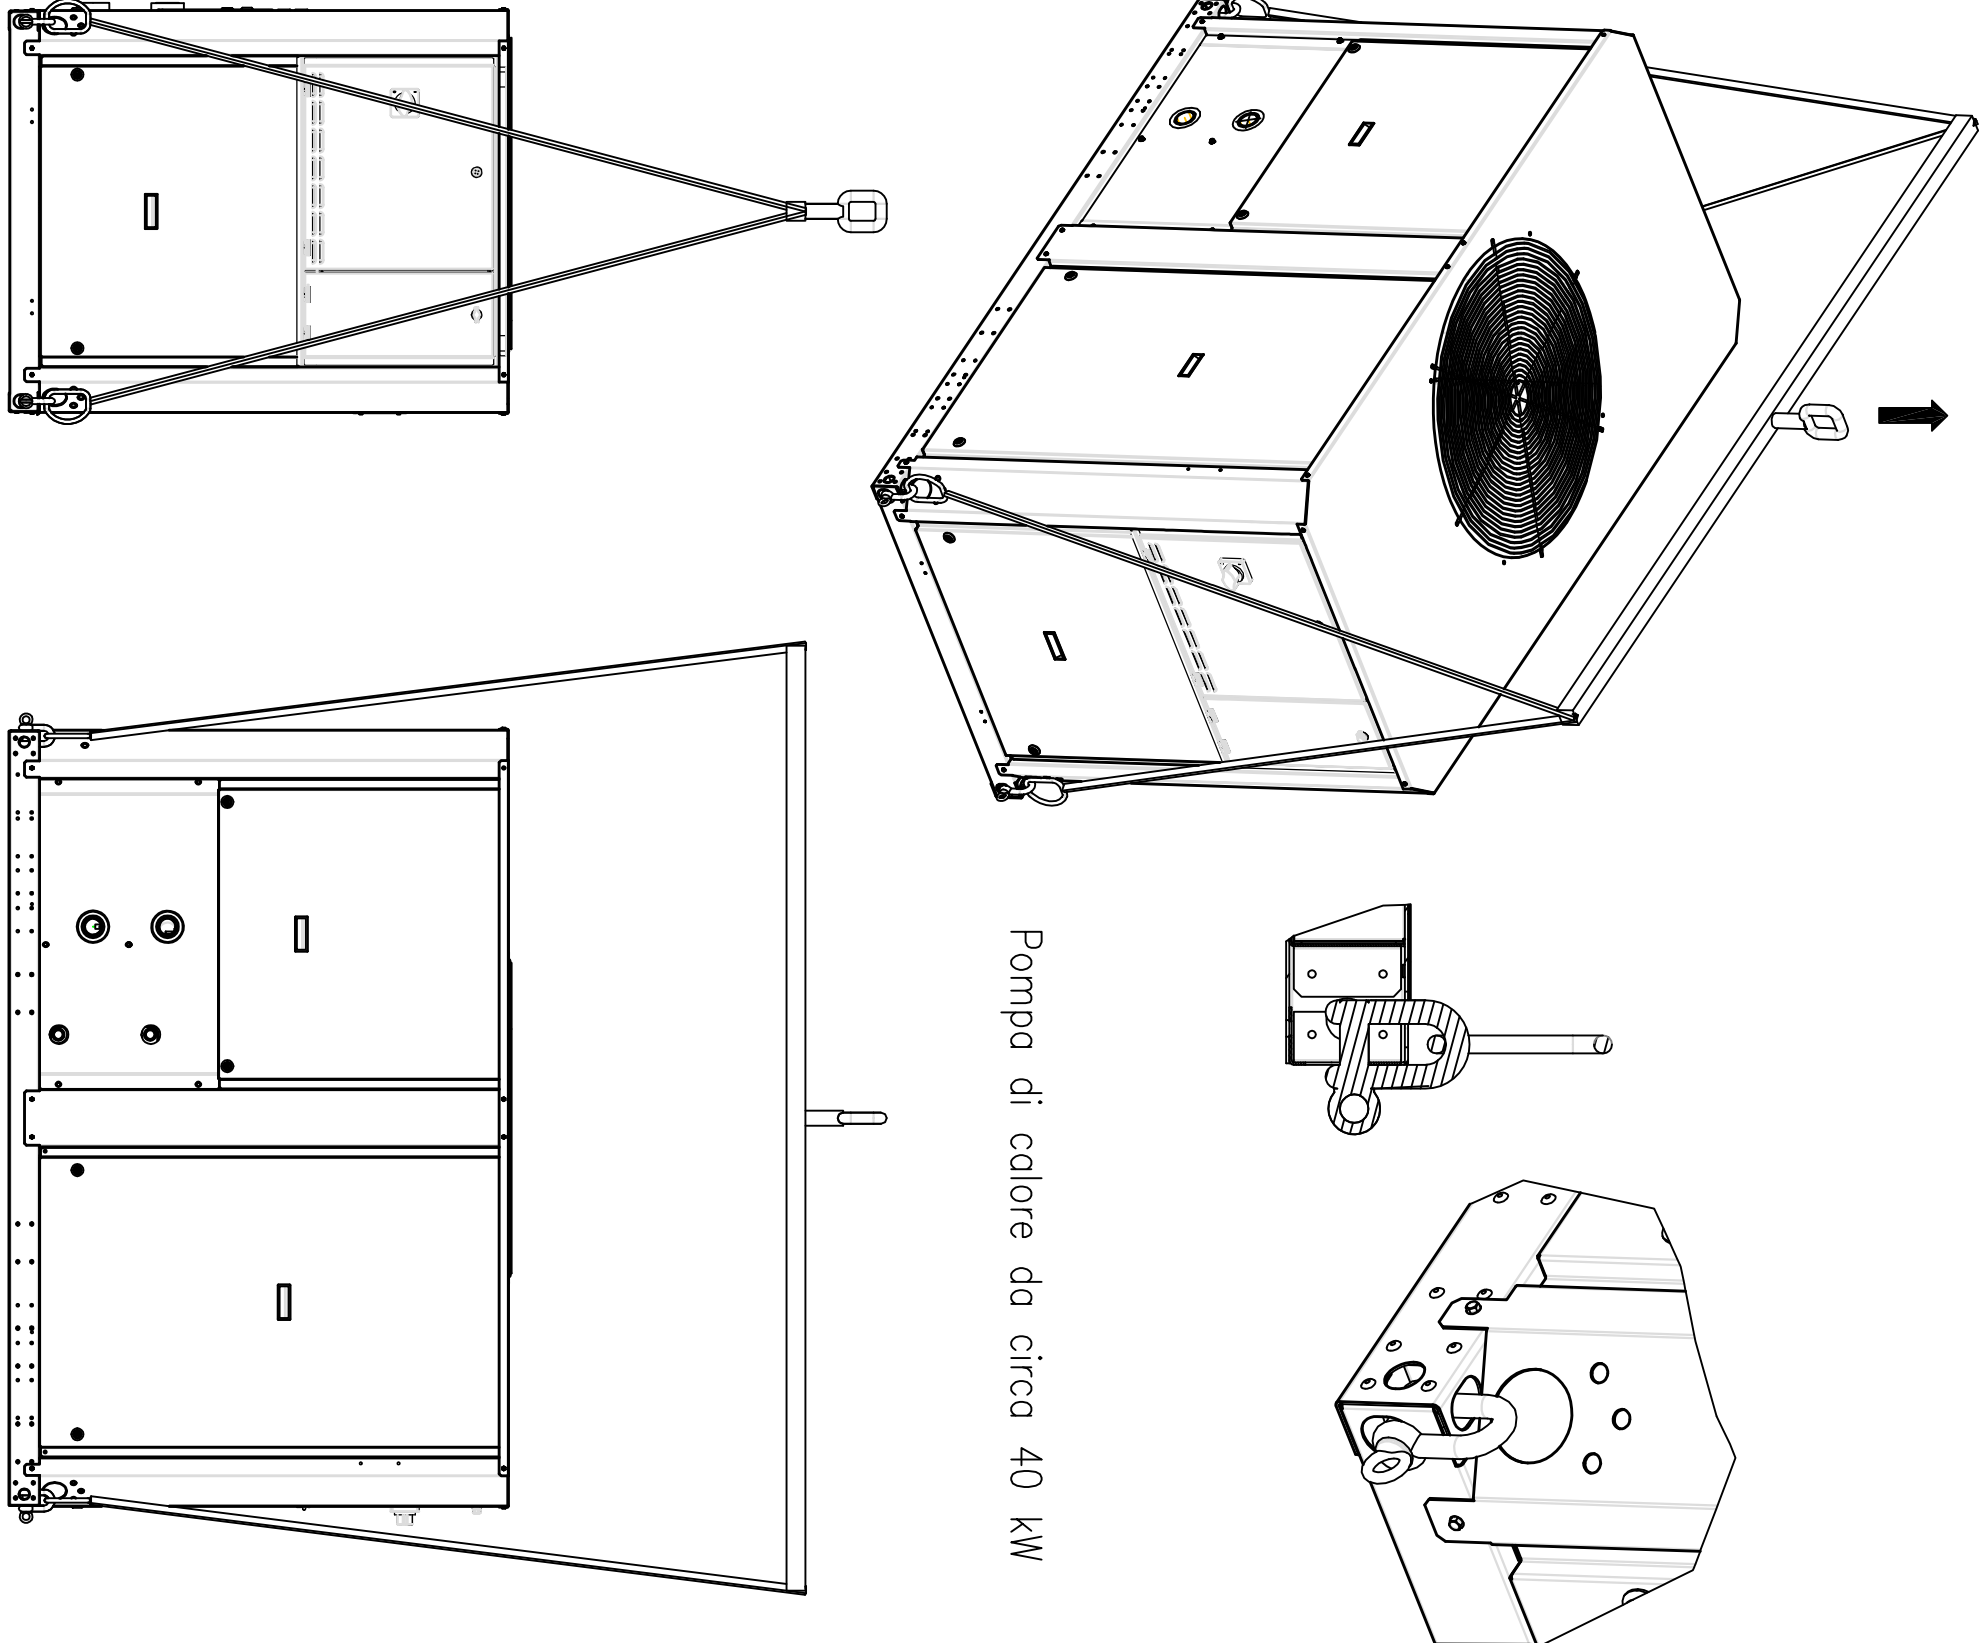

Pompa di calore da circa 40 kW

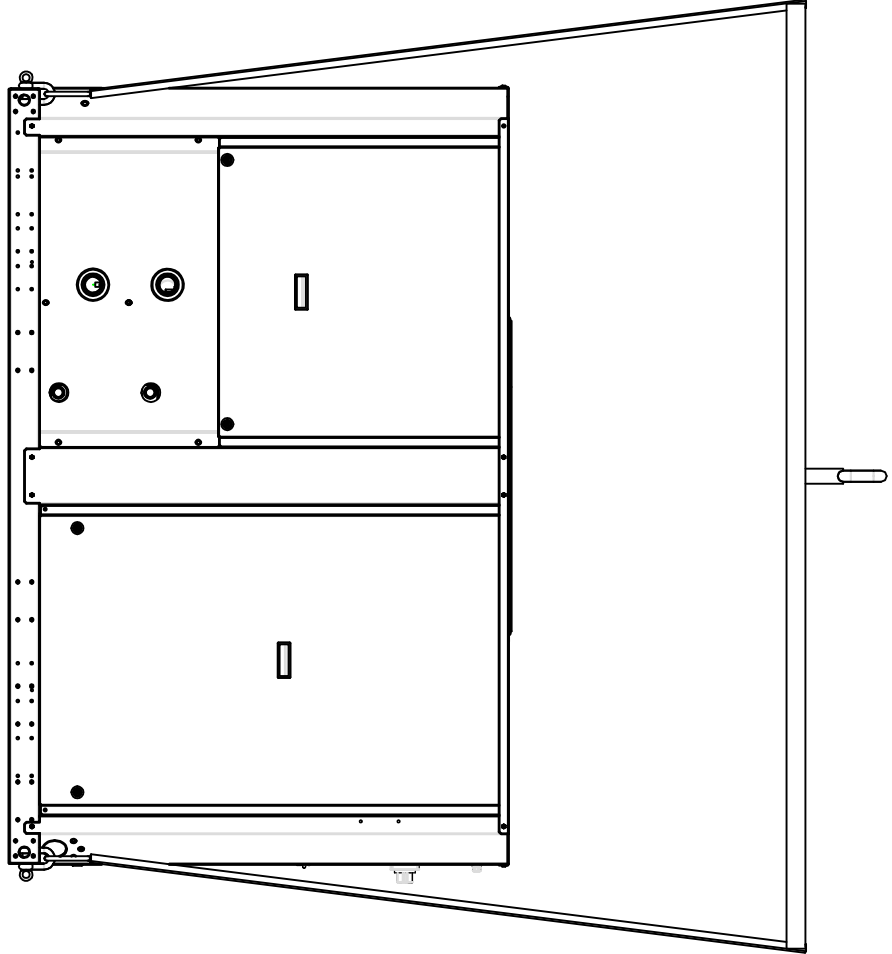

Pompa di calore da circa 80 kW

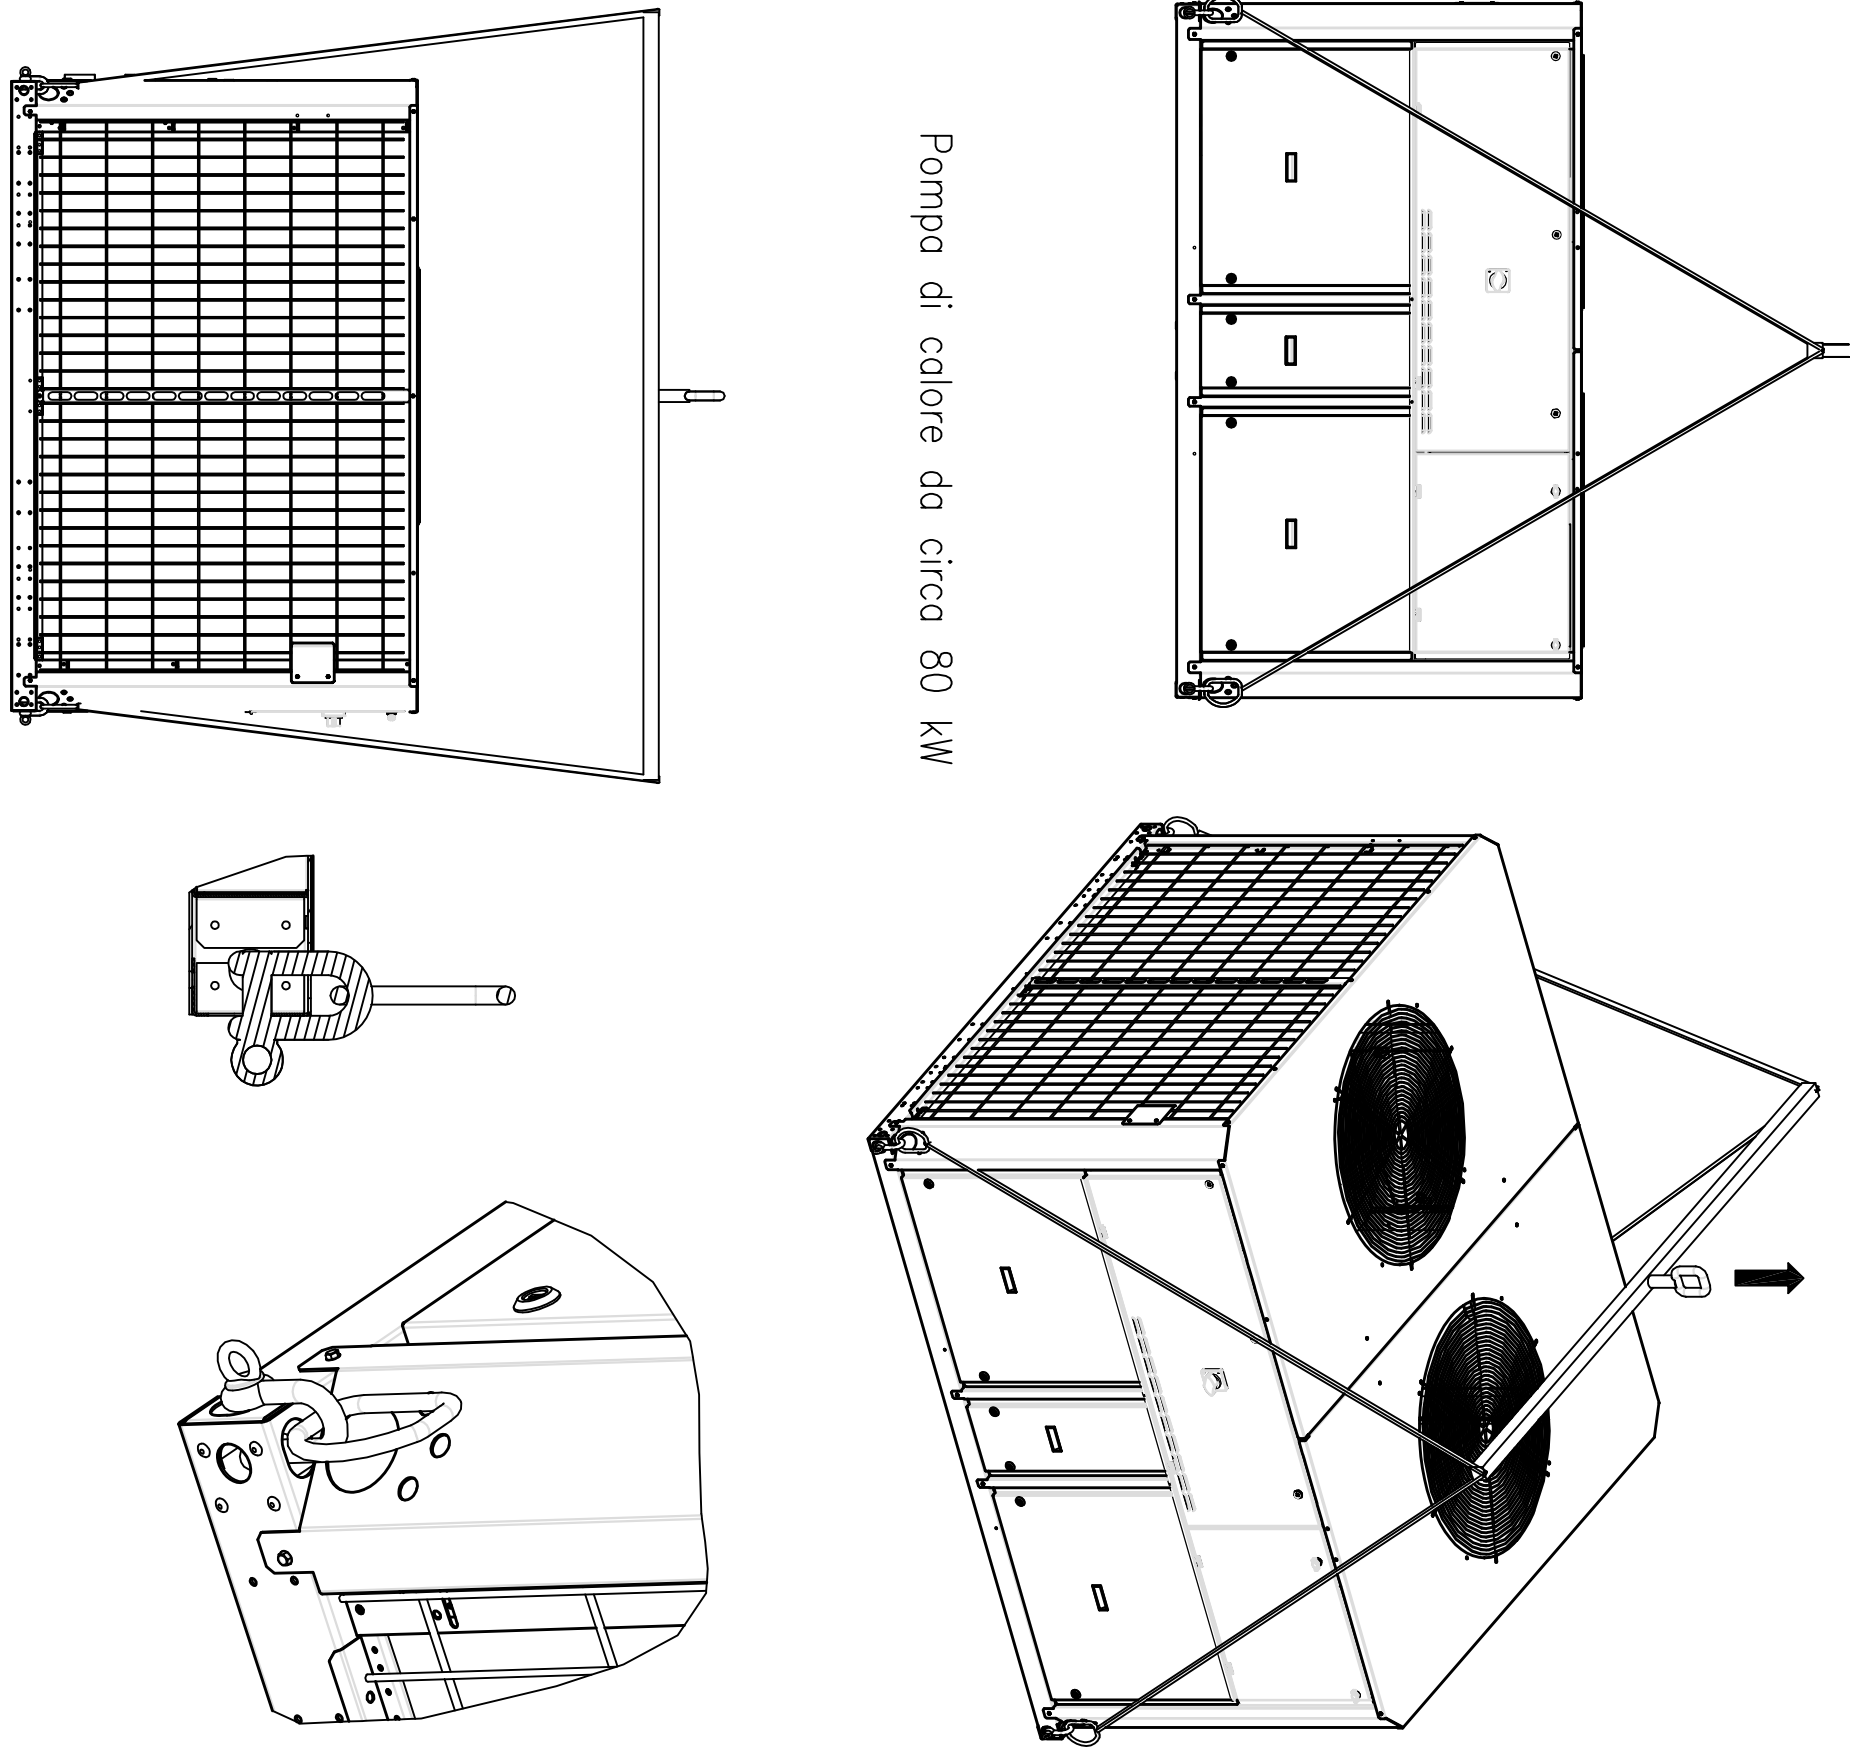

ERROR: syntaxerror
OFFENDING COMMAND: --nostringval--

STACK:

/Title
()
/Subject
(D:20120716084214+02'00')
/ModDate
()
/Keywords
(PDFCreator Version 0.9.5)
/Creator
(D:20120716084214+02'00')
/CreationDate
(User)
/Author
-mark-