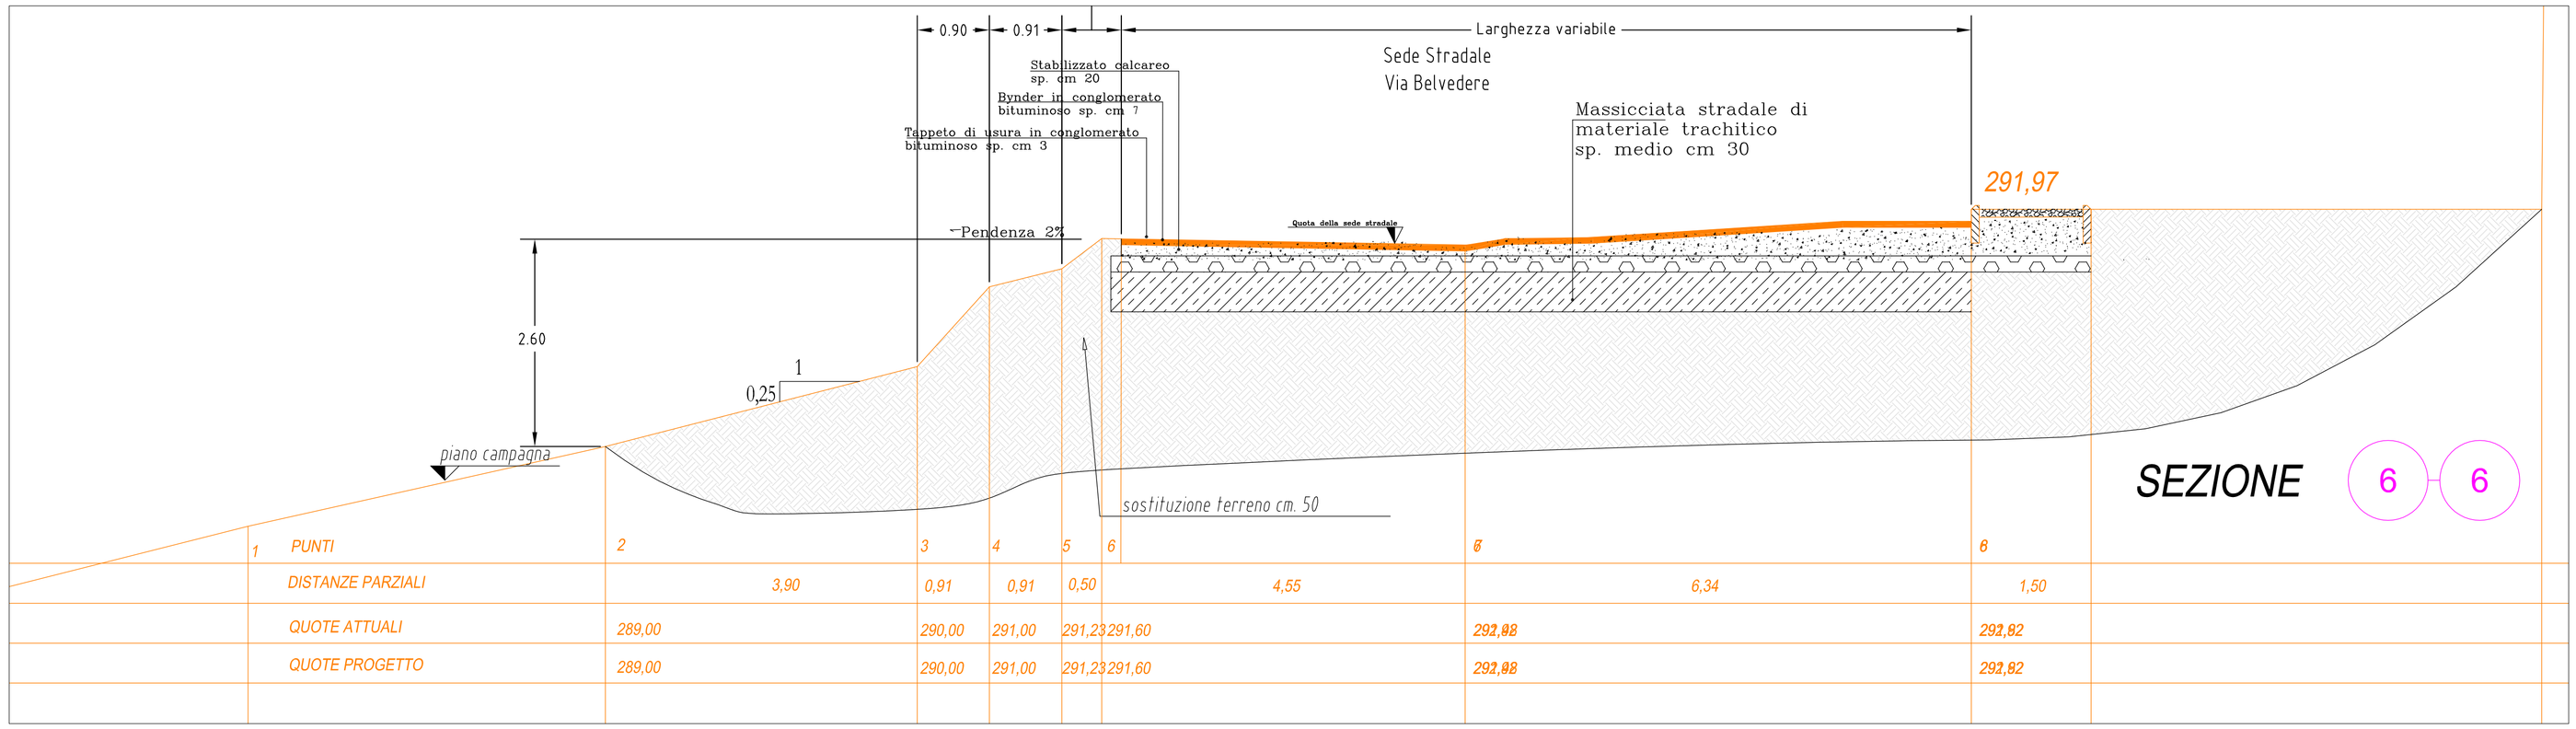

1	2	3	4	5	6	6	6
PUNTI							
DISTANZE PARZIALI	3,90	0,91	0,91	0,50	4,55	6,34	1,50
QUOTE ATTUALI	289,00	290,00	291,00	291,23	291,60	292,92	292,92
QUOTE PROGETTO	289,00	290,00	291,00	291,23	291,60	292,92	292,92

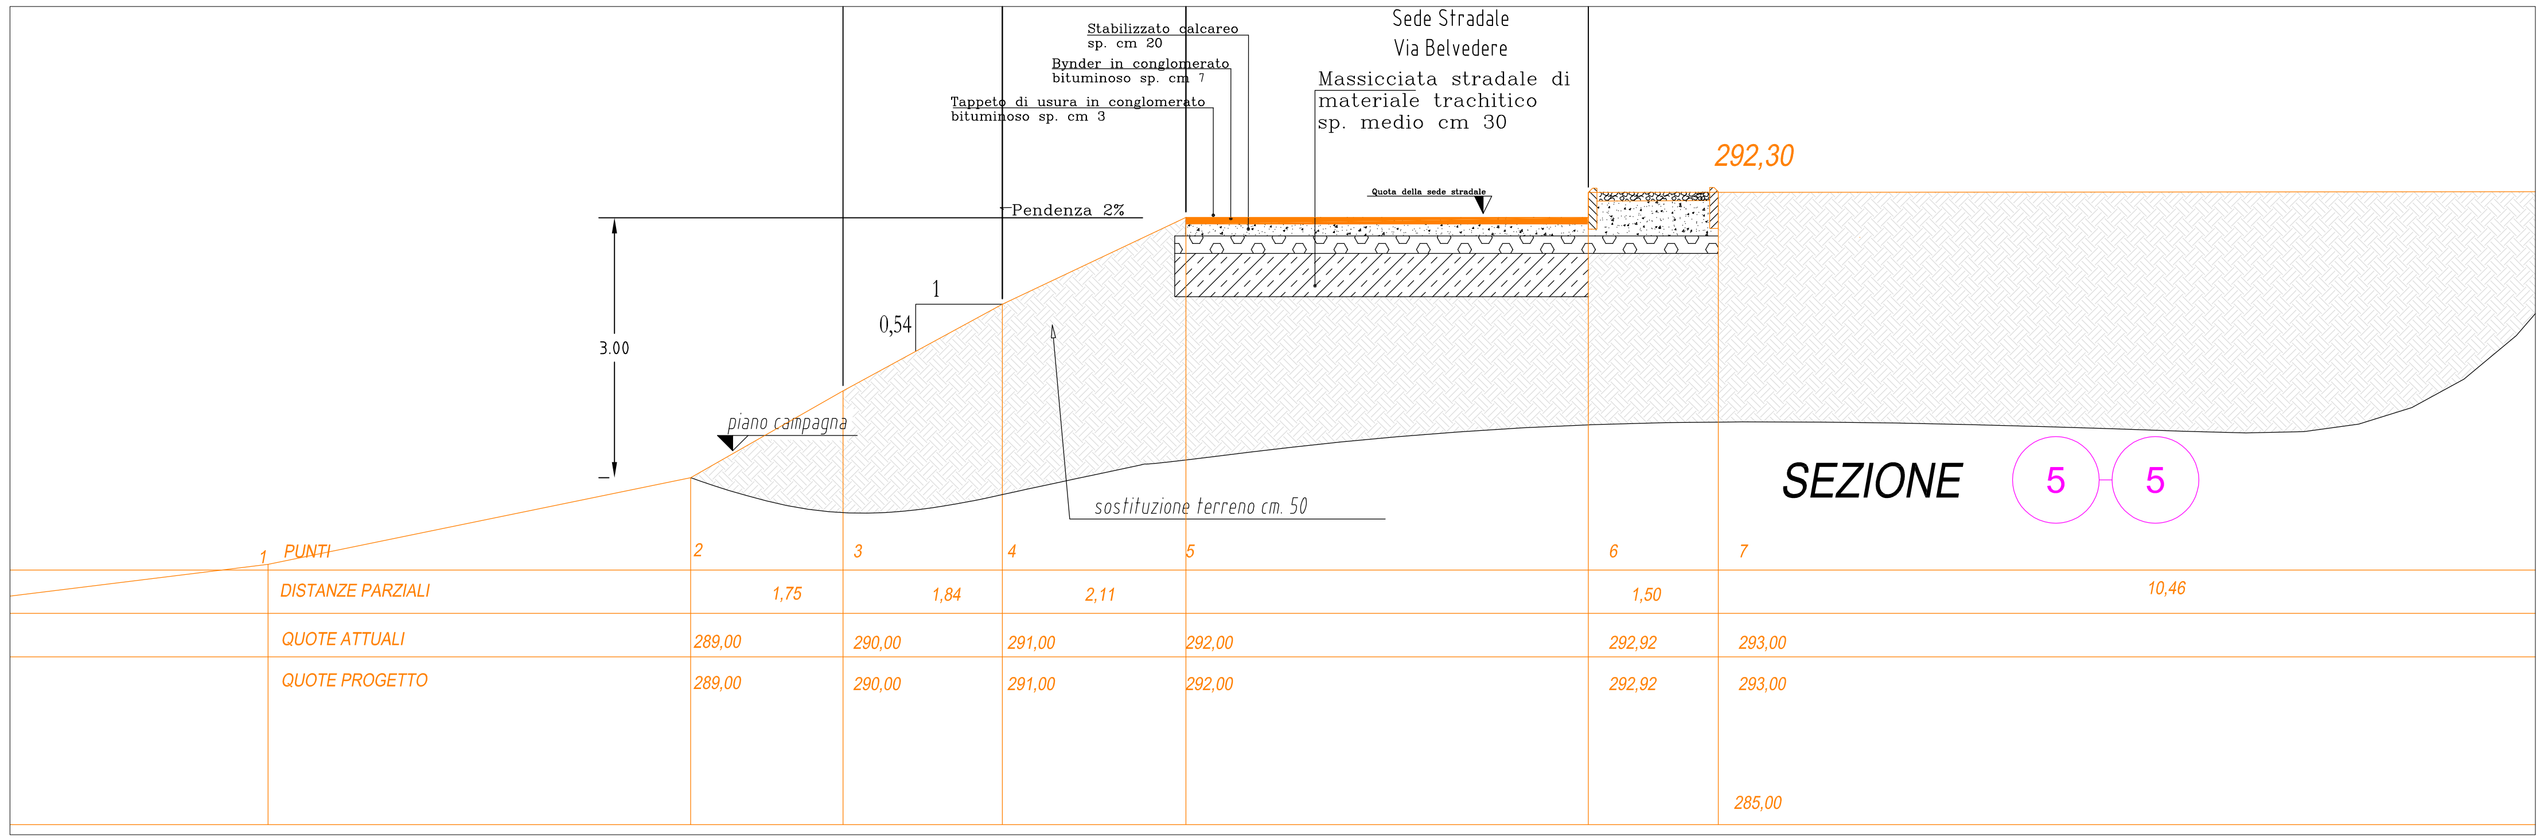

1	2	3	4	5	6	7
PUNTI						
DISTANZE PARZIALI	1,75	1,84	2,11		1,50	10,46
QUOTE ATTUALI	289,00	290,00	291,00	292,00	292,92	293,00
QUOTE PROGETTO	289,00	290,00	291,00	292,00	292,92	293,00
						285,00

COMUNE DI CASTIGLIONE DEL LAGO

Area Tecnica - Settore Demanio e Patrimonio

Progetto:
Opere di realizzazione di un
pargheggio in via Belvedere nord

PROGETTO PRELIMINARE

Elaborati grafici

SEZIONI STRADALI– STATO ATTUALE

FOGLIO ☐ DI ☐ | SCALA 1: 50 | TAVOLA 3.2

RESPONSABILE DEL PROCEDIMENTO Ing. Stefano Cerboni

PROGETTO ARCHITETTONICO Ing. Stefano Cerboni
Geom.

RESPONSABILE DELLA SICUREZZA

PROGETTO IMPIANTI

SUPPORTO ALLA PROGETTAZIONE

DIRETTORE DEI LAVORI

PROG.	DATA	DESCRIZIONE MODIFICA	REDATTO	APPROVATO	AUTORIZZATO
esecutivo	agosto 2009				

Questo elaborato è di proprietà piena ed esclusiva dell'Amministrazione Comunale ed è fatto divieto a chiunque di riproduzione e di utilizzo per altri scopi e/o per cantieri analoghi