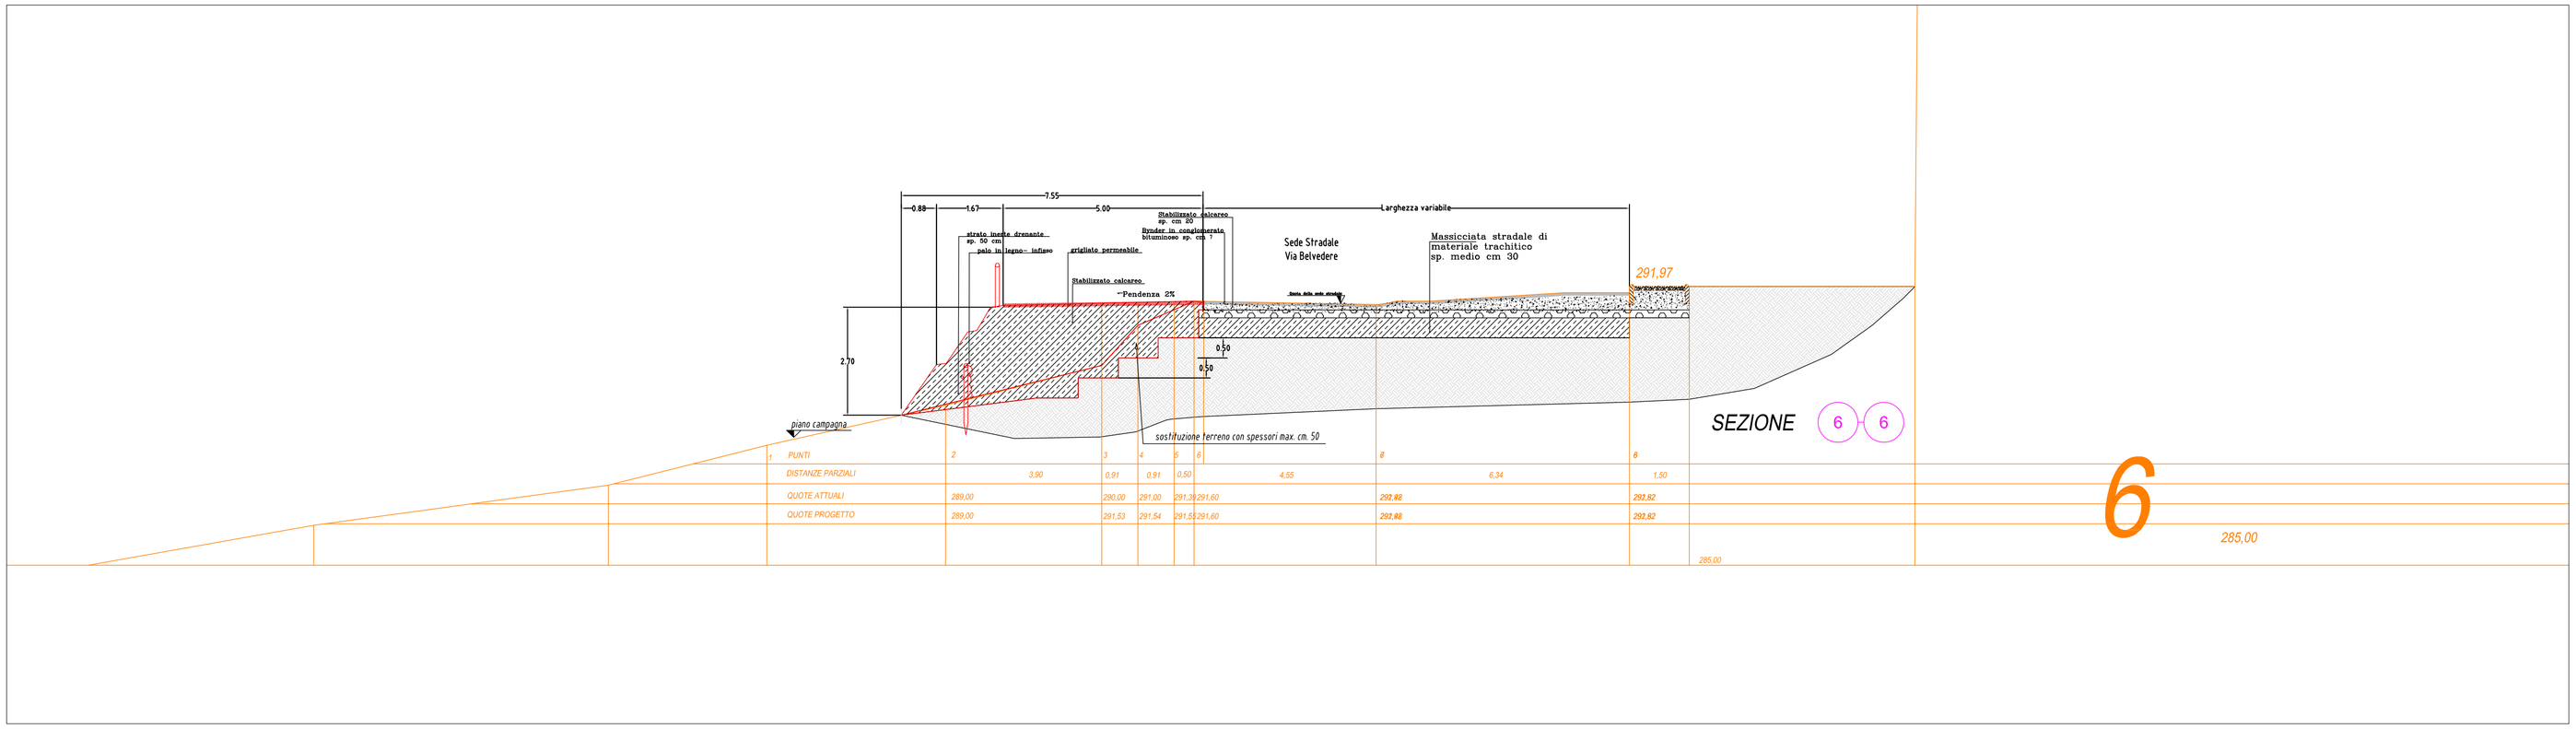

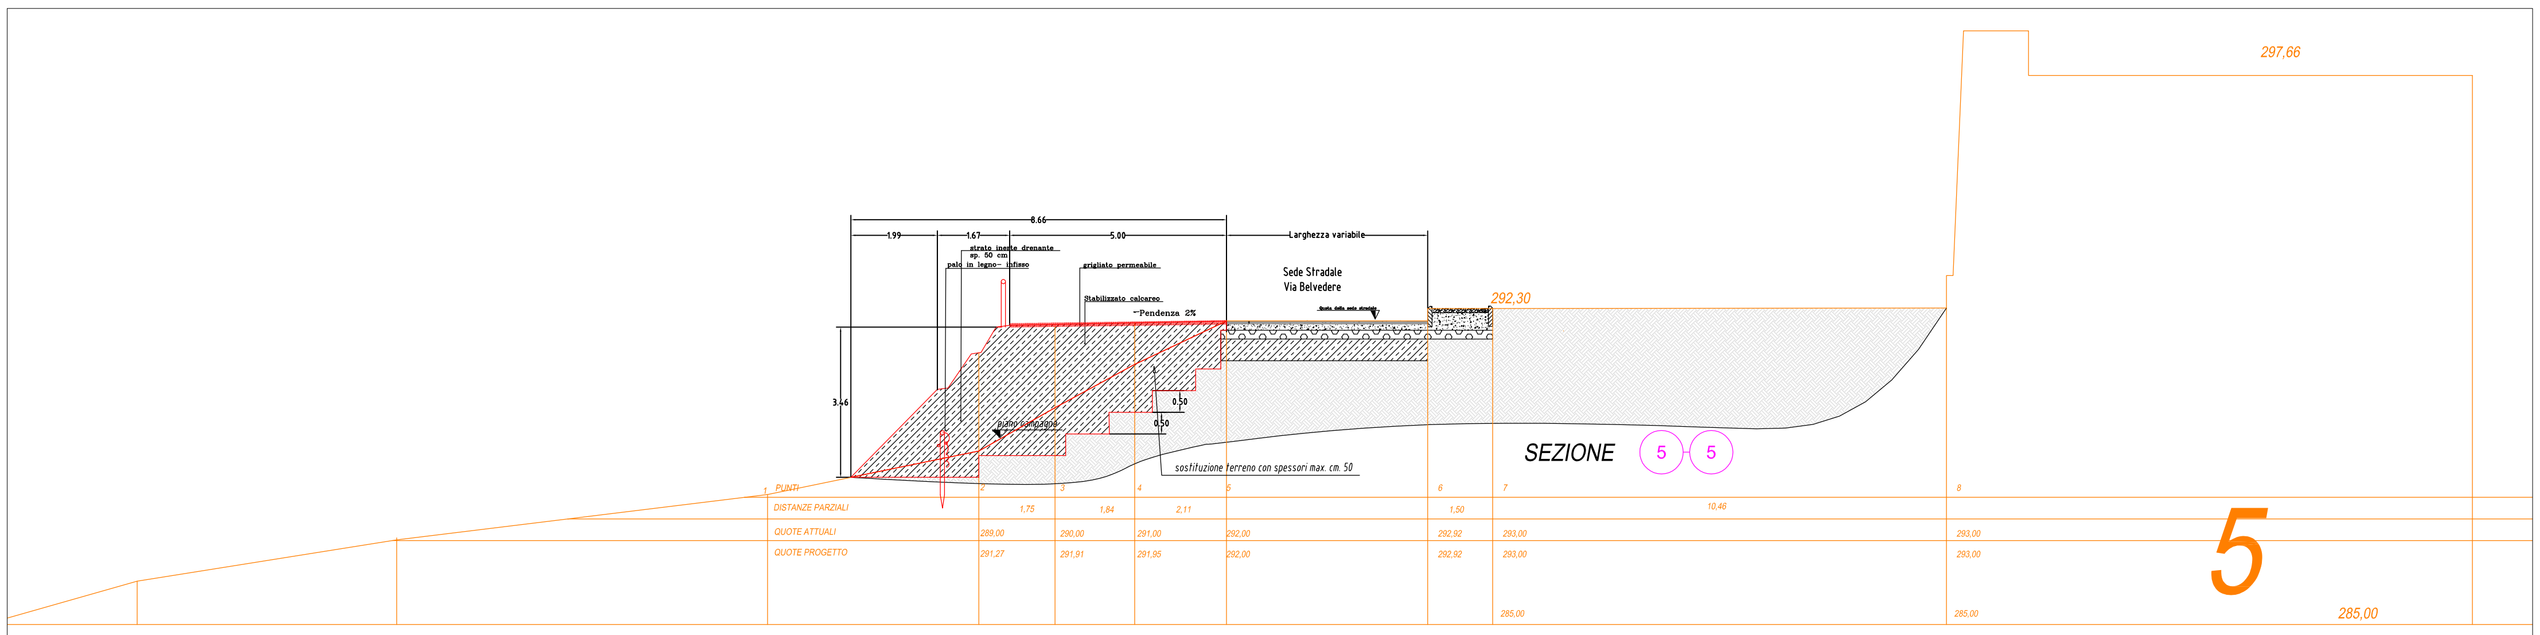

COMUNE DI CASTIGLIONE DEL LAGO

Area Tecnica - Settore Demanio e Patrimonio

Progetto:
Opere di realizzazione di un parcheggio in via Belvedere nord

PROGETTO PRELIMINARE

Elaborati grafici

STATO DI PROGETTO: SEZIONI STRADALI

FOGLIO	SCALA	
DI	1: 100	TAVOLA 5.2

RESPONSABILE DEL PROCEDIMENTO	Ing. Stefano Cerboni
PROGETTO ARCHITETTONICO	Ing. Stefano Cerboni Geom.
RESPONSABILE DELLA SICUREZZA	
PROGETTO IMPIANTI	
SUPPORTO ALLA PROGETTAZIONE	
DIRETTORE DEI LAVORI	

PROG.	DATA	DESCRIZIONE MODIFICA	REDATTO	APPROVATO	AUTORIZZATO
esecutivo	agosto 2009				

Questo elaborato è di proprietà piena ed esclusiva dell'Amministrazione Comunale ed è fatto divieto a chiunque di riproduzione e di utilizzo per altri scopi e/o per cantieri analoghi