

# REGIONE UMBRIA



COMUNE DI  
**CASTIGLIONE DEL LAGO**

**RIQUALIFICAZIONE IMPIANTISTICA ED  
EFFICIENTAMENTO ENERGETICO DELLA  
PISCINA COMUNALE NINFEA DI  
CASTIGLIONE DEL LAGO**


## PROGETTO ESECUTIVO

ELABORATI GRAFICI:		ALLEGATO:	TAVOLA:
PIANTA E PROSPETTO FILTRO A SABBIA VASCA GRANDE		2	10
		SCALA: 1:25/50	
NOME FILE	CODICE COMMESSA	DATA PROGETTO:	
A02TI0PROGRR00-CSL_PISCI_PE	CSL_PISCI_PE	MARZO 2017	

<p>STUDIO ASSOCIATO <b>LOMBARDI - SPAZZOLI - PAGLIONICO</b> INGEGNERIA AMBIENTALE DAL 1970</p> <p>AZIENDA CERTIFICATA ISO 9001:2008</p> <p>Via Copernico n° 99 - 47122 Forlì Tel. 0543795295 Fax. 0543798310 - Email: info@ispstudio.it - www.ispstudio.it</p>	IL PROGETTISTA:
	DOTT. ING. ENNIO SPAZZOLI
	COLLABORAZIONE:
	DOTT. ING. DAVID NEGRINI

PROCEDURA DI CONTROLLO INTERNO					
REV.	DESCRIZIONE	REDAZIONE:	VERIFICA:	VALIDAZIONE:	DATA:
00	EMISSIONE	SD	RL	ES	MARZO 2017

vista planimetrica scala 1:50

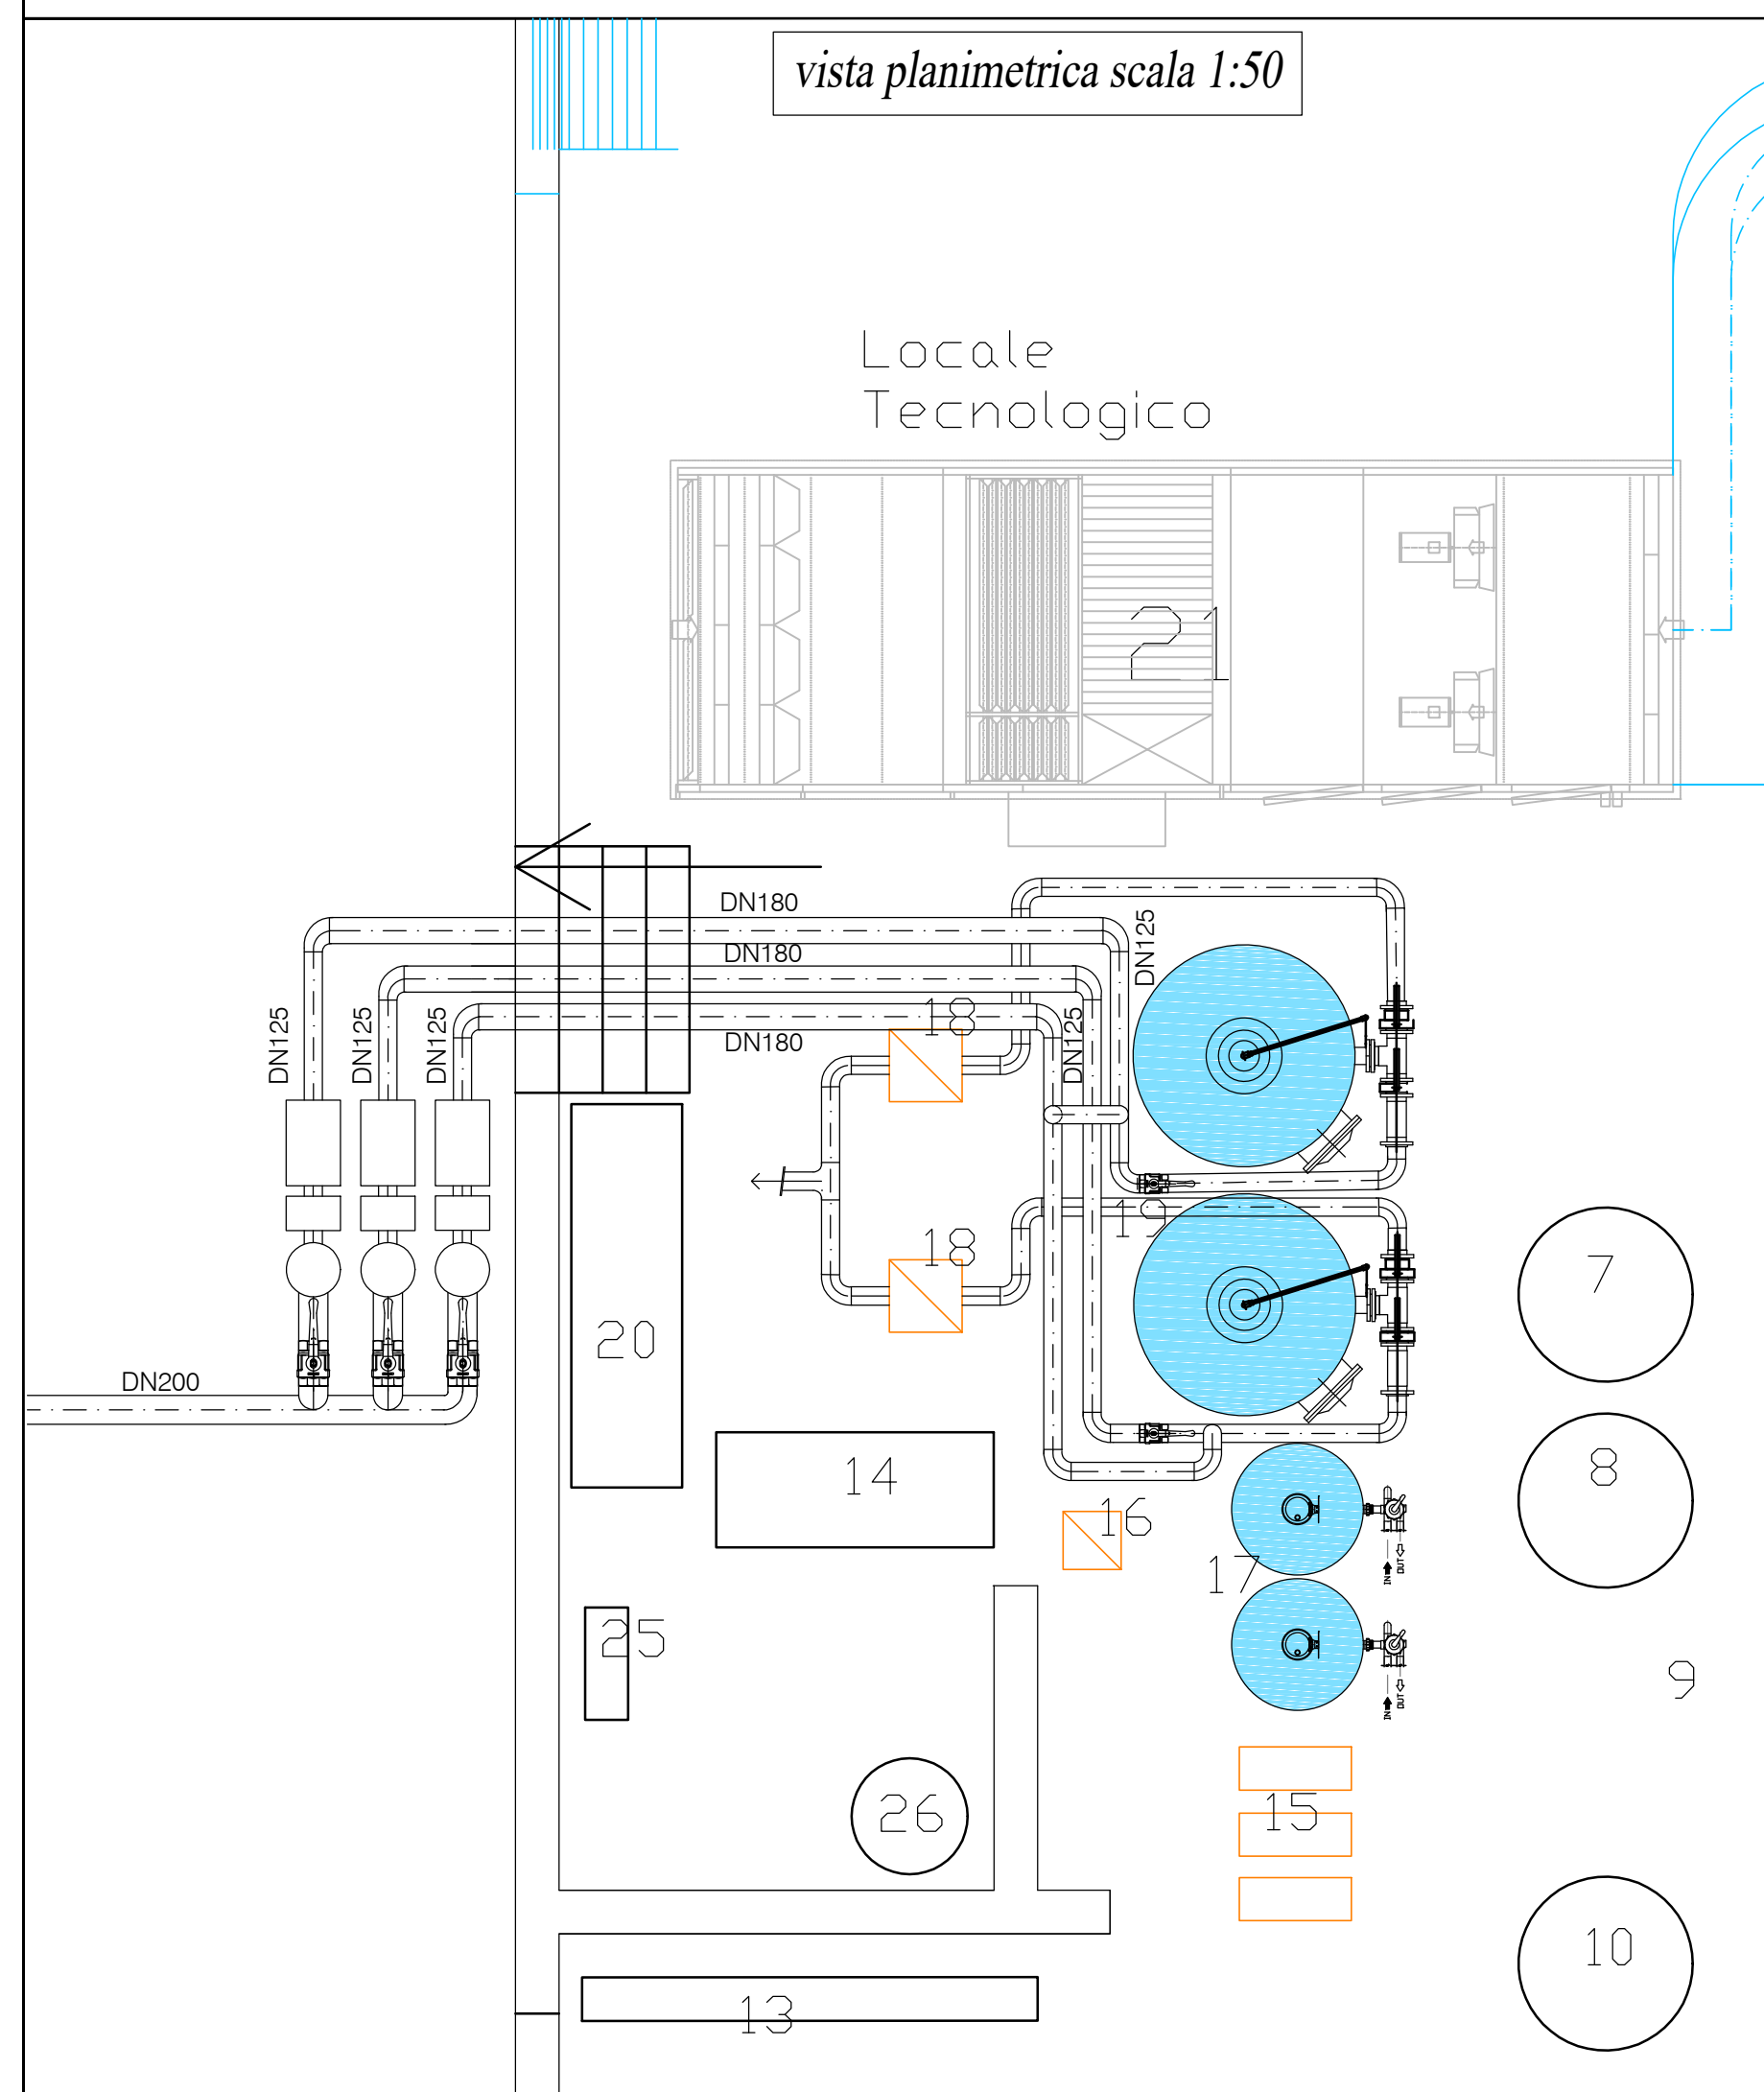

vista prospettica scala 1:25

