

REGIONE UMBRIA



COMUNE DI
CASTIGLIONE DEL LAGO

**RIQUALIFICAZIONE IMPIANTISTICA ED
EFFICIENTAMENTO ENERGETICO DELLA
PISCINA COMUNALE NINFEA DI
CASTIGLIONE DEL LAGO**


PROGETTO ESECUTIVO

ELABORATI GRAFICI:		ALLEGATO:	TAVOLA:
PIANTA E PROSPETTO FILTRO A SABBIA VASCA PICCOLA		2	II
		SCALA: 1:25/50	
NOME FILE	CODICE COMMESSA	DATA PROGETTO:	
A02TIIPROPIR00-CSL_PISCI_PE	CSL_PISCI_PE	MARZO 2017	

<p>STUDIO ASSOCIATO LOMBARDI - SPAZZOLI - PAGLIONICO INGEGNERIA AMBIENTALE DAL 1970</p> <p>AZIENDA CERTIFICATA ISO 9001:2008</p> <p>Via Copernico n° 99 - 47122 Forlì Tel. 0543795295 Fax. 0543798310 - Email: info@lspstudio.it - www.lspstudio.it</p>	<p>IL PROGETTISTA:</p> <p>DOTT. ING. ENNIO SPAZZOLI</p> <p>COLLABORAZIONE:</p> <p>DOTT. ING. DAVID NEGRINI</p>
--	--

PROCEDURA DI CONTROLLO INTERNO					
REV.	DESCRIZIONE	REDAZIONE:	VERIFICA:	VALIDAZIONE:	DATA:
00	EMISSIONE	SD	RL	ES	MARZO 2017

vista planimetrica scala 1:50

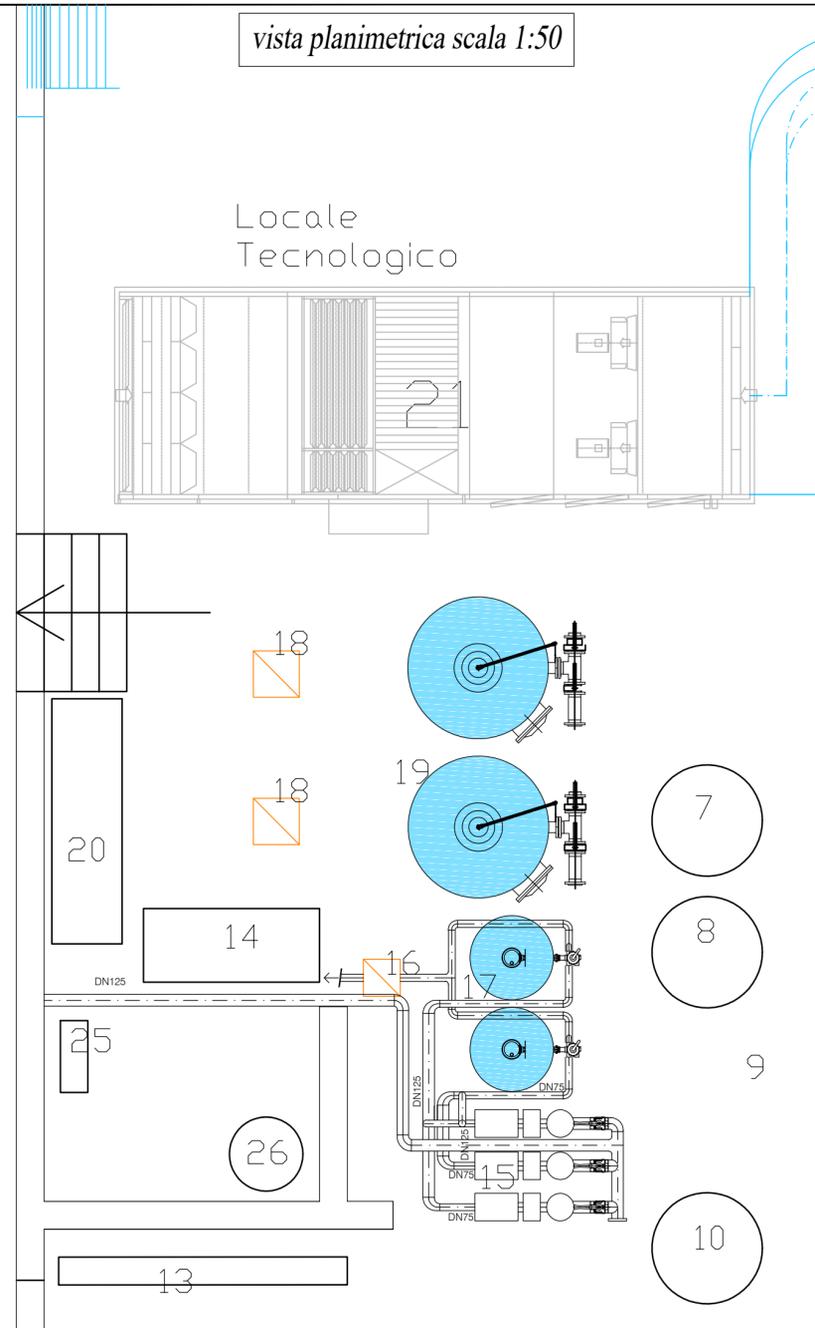

vista prospettica scala 1:25

