


Mappa catastale Scala 1:2000
 Fig. 46 part. 986 - 987 - 1324 - 1326 - 1327



Vista dall'alto

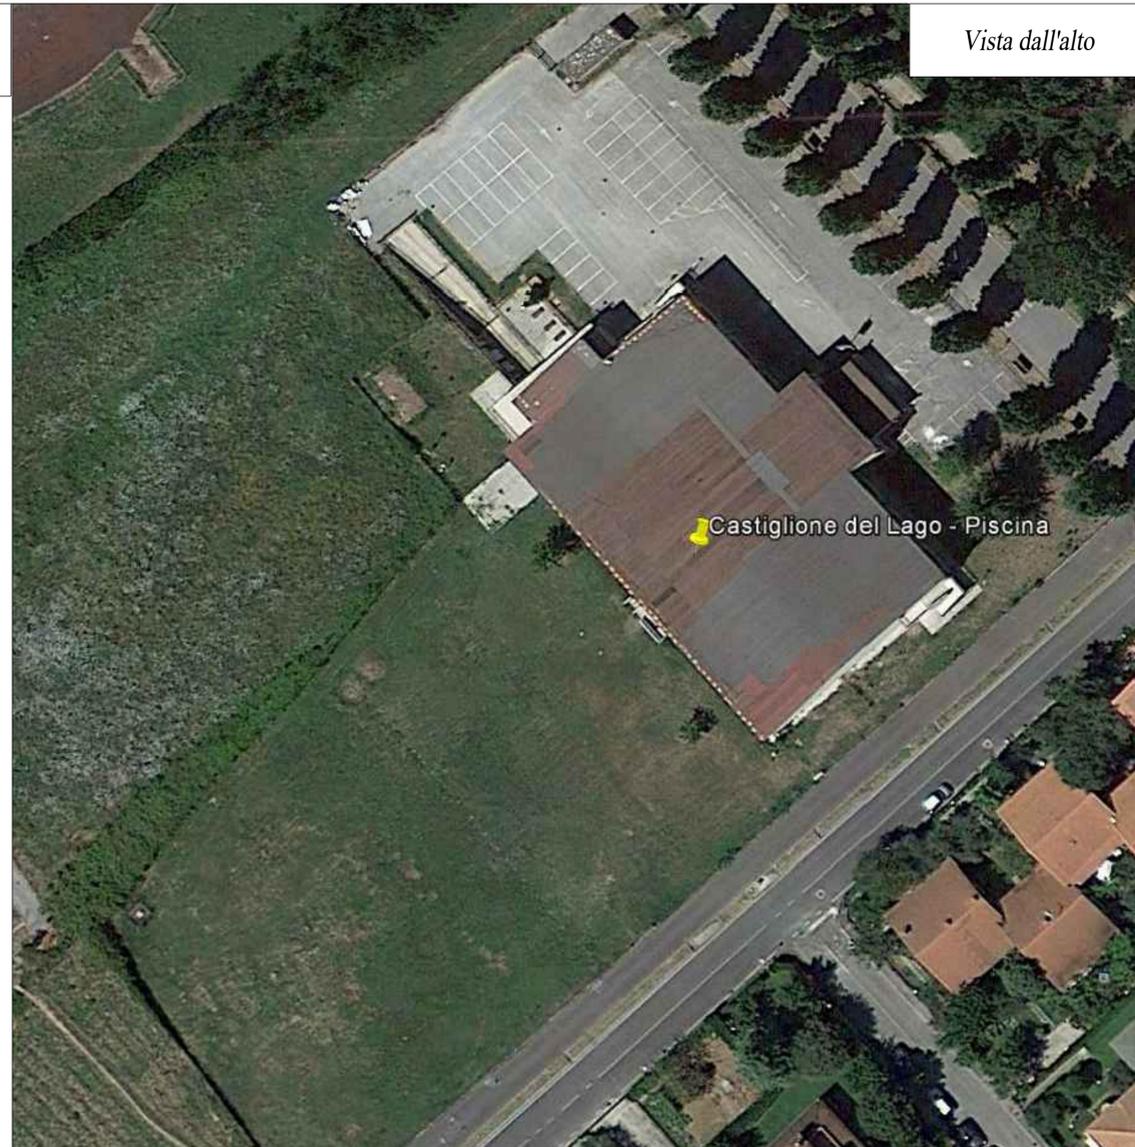

REGIONE UMBRIA



COMUNE DI
CASTIGLIONE DEL LAGO

**RIQUALIFICAZIONE IMPIANTISTICA ED
 EFFICIENTAMENTO ENERGETICO DELLA
 PISCINA COMUNALE NINFEA DI
 CASTIGLIONE DEL LAGO**

PROGETTO ESECUTIVO

ELABORATI GRAFICI: PLANIMETRIA CATASTALE	ALLEGATO:	TAVOLA:
	2	2
SCALA: 1:2000		

NOME FILE A02T02PLCATR00-CSL_PISCI_PE	CODICE COMMESSA CSL_PISCI_PE	DATA PROGETTO: MARZO 2017
--	---------------------------------	------------------------------

 STUDIO ASSOCIATO LOMBARDI - SPAZZOLI - PAGLIONICO INGEGNERIA AMBIENTALE DAL 1970 AZIENDA CERTIFICATA ISO 9001:2008 Via Copernico n° 99 - 47122 Forlì Tel. 0543795295 Fax. 0543798310 - Email: info@ispstudio.it - www.ispstudio.it	IL PROGETTISTA: DOTT. ING. ENNIO SPAZZOLI COLLABORAZIONE: DOTT. ING. DAVID NEGRINI
--	---

PROCEDURA DI CONTROLLO INTERNO					
REV.	DESCRIZIONE	REDAZIONE:	VERIFICA:	VALIDAZIONE:	DATA:
00	EMISSIONE	SD	RL	ES	MARZO 2017