


Fotografie stato attuale aree di intervento



Sezione tipo intervento di risanamento calcestruzzi Scala 1:25

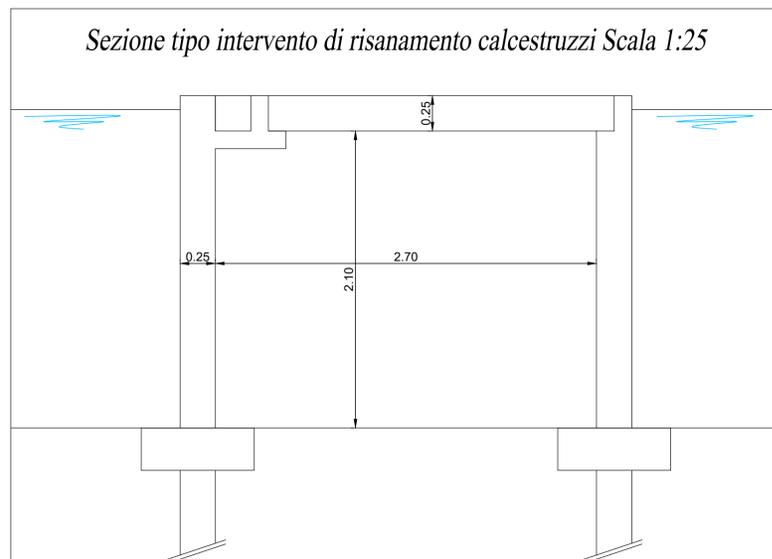

REGIONE UMBRIA



COMUNE DI
CASTIGLIONE DEL LAGO

**RIQUALIFICAZIONE IMPIANTISTICA ED
EFFICIENTAMENTO ENERGETICO DELLA
PISCINA COMUNALE NINFEA DI
CASTIGLIONE DEL LAGO**

PROGETTO ESECUTIVO

ELABORATI GRAFICI:	ALLEGATO:	TAVOLA:
PLANIMETRIA E PARTICOLARI INTERVENTO DI RISANAMENTO DI RIPRISTINO LOCALE	4	2
	SCALA:	1:100
NOME FILE:	CODICE COMMESSA:	DATA PROGETTO:
A04T02RISLOR00-CSL_PISCI_PE	CSL_PISCI_PE	MARZO 2017

<p>STUDIO ASSOCIATO LOMBARDI - SPAZZOLI - PAGLIONICO INGEGNERIA AMBIENTALE DAL 1970</p> <p>AZIENDA CERTIFICATA ISO 9001:2008</p> <p>Via Copernico n° 99 - 47122 Forlì Tel. 0543795.295 Fax. 0543798.310 - Email: info@spazzoli.it - www.lpspazio.it</p>	IL PROGETTISTA:
	DOTT. ING. ENNIO SPAZZOLI
	COLLABORAZIONE:
	DOTT. ING. DAVID NEGRINI

PROCEDURA DI CONTROLLO INTERNO					
REV.	DESCRIZIONE	REDAZIONE:	VERIFICA:	VALIDAZIONE:	DATA:
00	EMISSIONE	SD	RL	ES	MARZO 2017