


PIANO SEMINTERRATO SCALA 1/100




PARTE PIANO TERRA SCALA 1/100



PARTE PIANO PRIMO SCALA 1/100

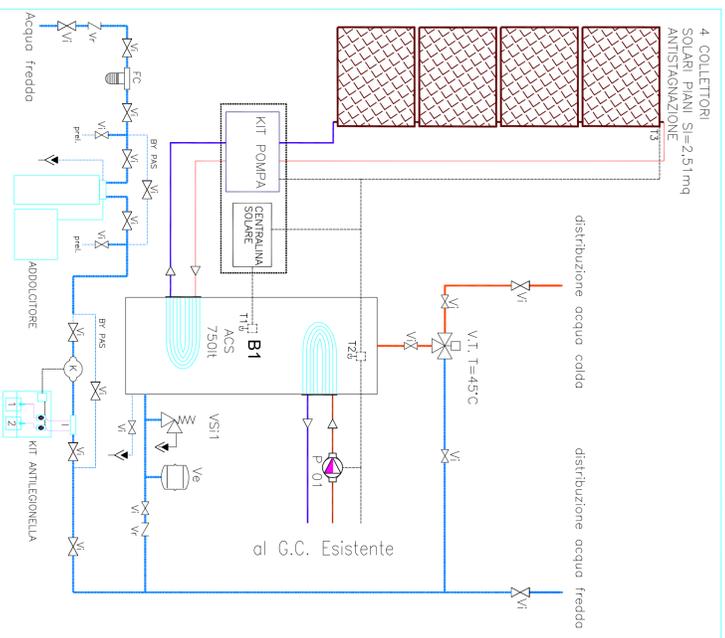

SCHEMA IDRAULICO IMPIANTO A.C.S. BOILER 1 - 750L

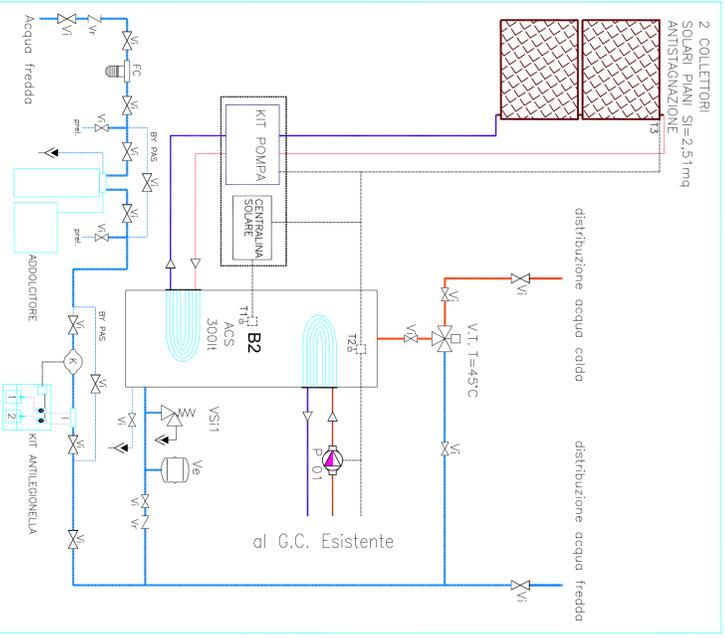

SCHEMA IDRAULICO IMPIANTO A.C.S. BOILER 2 - 300L



PLANIMETRIA 1/2000 COMUNE DI CASTIGLIONE DEL LAGO FOGLIO 39 PARTICELLA 1630



COMUNE DI CASTIGLIONE DEL LAGO

AREA LL.P.P. e PATRIMONIO
Settore Demanio e Patrimonio

SCUOLA "F. RASETTI" POZZUOLO
OPERE DI RIQUALIFICAZIONE ENERGETICA
DELL'INTERO PLESSO SCOLASTICO

PROGETTO ESECUTIVO **IMPIANTISTICA**

IMPIANTO FOTOVOLTAICO
PLANIMETRIA GENERALE

Foglio **1** di **7**
Scala **VARIE**
Tavola n. **7**

RESPONSABILE DEL PROCEDIMENTO: Ing. Stefano Torini
PROGETTO E: Geom. Claudio Manescondolo
DIREZIONE LAVORI: Geom. Antonio Roberto Marini

PROGETTO IMPIANTI: Perito Industriale Paolo Pajà

REV.	DATA	DESCRIZIONE MODIFICA	REDATTO	APPROVATO	AUTORIZZATO
2	-	-	-	-	-
1	-	progetto esecutivo	-	-	-
0	10.11.2016	-	-	-	-

Questo elaborato è di proprietà privata ed esclusiva dell'Amministrazione Comunale ed è fatto divieto a chiunque di riproduzione o di utilizzo per altri scopi ed per cambi analoghi.
IL PRESENTE ELABORATO PER POTER ESSERE CHIARAMENTE COMPRESO DEVE ESSERE STAMPATO A COLORI