



AREA TECNICA LL.PP.

AREE VERDI NEL TERRITORIO COMUNALE

ROTATORIA TRA S.R. 71 VIA A. VESPUCCI E VIA ROMEA A PUCCIARELLI

STATO ATTUALE

SCHEMA DI CARATTERIZZAZIONE

FOGLIO	SCALA	Tavola UNICA
1 di 1	VARIE	

RESPONSABILE DEL PROCEDIMENTO	Ing. Stefano Torrini
RESPONSABILE ELABORAZIONE	Ing.ir Monia Torrini

REV.	DATA	DESCRIZIONE MODIFICA	REDATTO	APPROVATO	AUTORIZZATO
2	-	-			
1	-	-			
0	31.10.2012		X		

Questo elaborato è di proprietà piena ed esclusiva dell'Amministrazione Comunale ed è fatto divieto a chiunque di riproduzione e di utilizzo per altri scopi e/o per cantieri analoghi

INQUADRAMENTO ORTOFOTOGRAFICO DEL SITO



Planimetria non in scala

SCHEMA TECNICA

<b>DENOMINAZIONE AREA</b>	ROTATORIA A PUCCIARELLI
<b>INDIRIZZO / LOCALIZZAZIONE</b>	PUCCIARELLI - INCROCIO TRA S.R.71 (KM 98+000), VIA A.VESPUCCI E VIA ROMEA
<b>SUPERFICIE</b>	2260 MQ DI AIUOLA VERDE CENTRALE E FINITURE IN BANCHINA SOTTO GUARD-RAIL, AIUOLE SPARTITRAFFICO PAVIMENTATE
<b>ILLUMINAZIONE PUBBLICA</b>	PRESENTE RETE DI ILLUMINAZIONE PUBBLICA STRADALE PERIMETRALE
<b>IMPIANTO IDRICO</b>	PRESENTE IMPIANTO DI IRRIGAZIONE, DA METTERE IN FUNZIONE
<b>AREE VERDI</b>	AIUOLA VERDE ALL'INTERNO DELLA ROTATORIA E BORDI STRADALI INERBITI
<b>ESSENZE ARBOREE</b>	PRESENTI OLIVI, ESSENZE FLOREALI E CESPUGLI DI VARIE ESSENZE DISPOSTI A CORONA CIRCOLARE
<b>ELEMENTI CARATTERIZZANTI L'AREA</b>	PRESENTE CARTELLO RECANTE LA SCRITTA 'BENVENUTI AL TRASIMENO'

INTERVENTI AMMISSIBILI


<b>INTERVENTI MANUTENTIVI OBBLIGATORI</b>	<ul style="list-style-type: none"> <li>SFALCIO PERIODICO DELLE AREE VERDI, CON RACCOLTA DEL MATERIALE DI RISULTA</li> <li>MANUTENZIONE AIUOLE FIORITE CON ELIMINAZIONE ERBE INFESTANTI E MANTENIMENTO DEL BORDO DI STACCATURA RISPETTO AL MANTO ERBOSO</li> <li>POTATURA DI SIEPI, ESSENZE ARBOREE E CESPUGLI, CON RACCOLTA DEL MATERIALE DI RISULTA</li> <li>CONTROLLO PERIODICO PRESENZA DI PARASSITI E FISIOPATIE ED EVENTUALE TRATTAMENTO CON LOTTA MECCANICA, BIOLOGICA E CHIMICA</li> <li>MANUTENZIONE DEGLI ELEMENTI DI ARREDO URBANO ESISTENTI E DEI MONUMENTI</li> <li>MANUTENZIONE ORDINARIA DEI CAMMINAMENTI</li> <li>MANTENIMENTO IN EFFICIENZA DELL'IMPIANTO DI IRRIGAZIONE, CON VOLTURA DELLA FORNITURA DELL'UTENZA IDRICA</li> <li>MANTENIMENTO DELLO STATO DI DECORO CON ALLONTANAMENTO RIFIUTI INDIFFERENZIATI ED EVENTUALE SPORCIZIA SPARSA NELL'AREA</li> </ul>
<b>INTERVENTI MIGLIORATIVI PRATICABILI</b>	<ul style="list-style-type: none"> <li>MESSA A DIMORA ESSENZE ARBOREE ED ARBUSTIVE</li> <li>ALLESTIMENTO AIUOLE E 'BORDER-LINE'</li> <li>RIGENERAZIONE DEL MANTO ERBOSO</li> <li>INSTALLAZIONE ELEMENTI DI ARREDO URBANO</li> </ul>

DESCRIZIONE STATO DEI LUOGHI

LA ROTATORIA DI PUCCIARELLI, POSTA ALL'INTERSEZIONE DELLA S. R. 71 CON VIA A. VESPUCCI E VIA ROMEA, E' CARATTERIZZATA DA UN'AMPIA AIUOLA VERDE CIRCOLARE DI CIRCA 2.300 MQ, DELIMITATA DA UNA GUIDA IN LEGNO, CHE OSPITA AL SUO INTERNO UN ALBERO DI OLIVO E UNA SERIE DI CESPUGLI DISPOSTI NEL CERCHIO ESTERNO DELL'AIUOLA.

L'AREA E' ILLUMINATA GRAZIE ALLA PRESENZA DI LAMPIONI DISPOSTI LUNGO I MARGINI ESTERNI DELLA ROTONDA, DELIMITATA DA GUARDRAIL SU SUPERFICIE INERBITA. E' INOLTRE PRESENTE UN IMPIANTO DI IRRIGAZIONE, DA METTERE IN FUNZIONE. ALL'INTERNO DELLA ROTONDA E' INOLTRE PRESENTE UN CARTELLO RECANTE LA SCRITTA 'BENVENUTI AL TRASIMENO'.

PLANIMETRIA GENERALE DELL'AREA

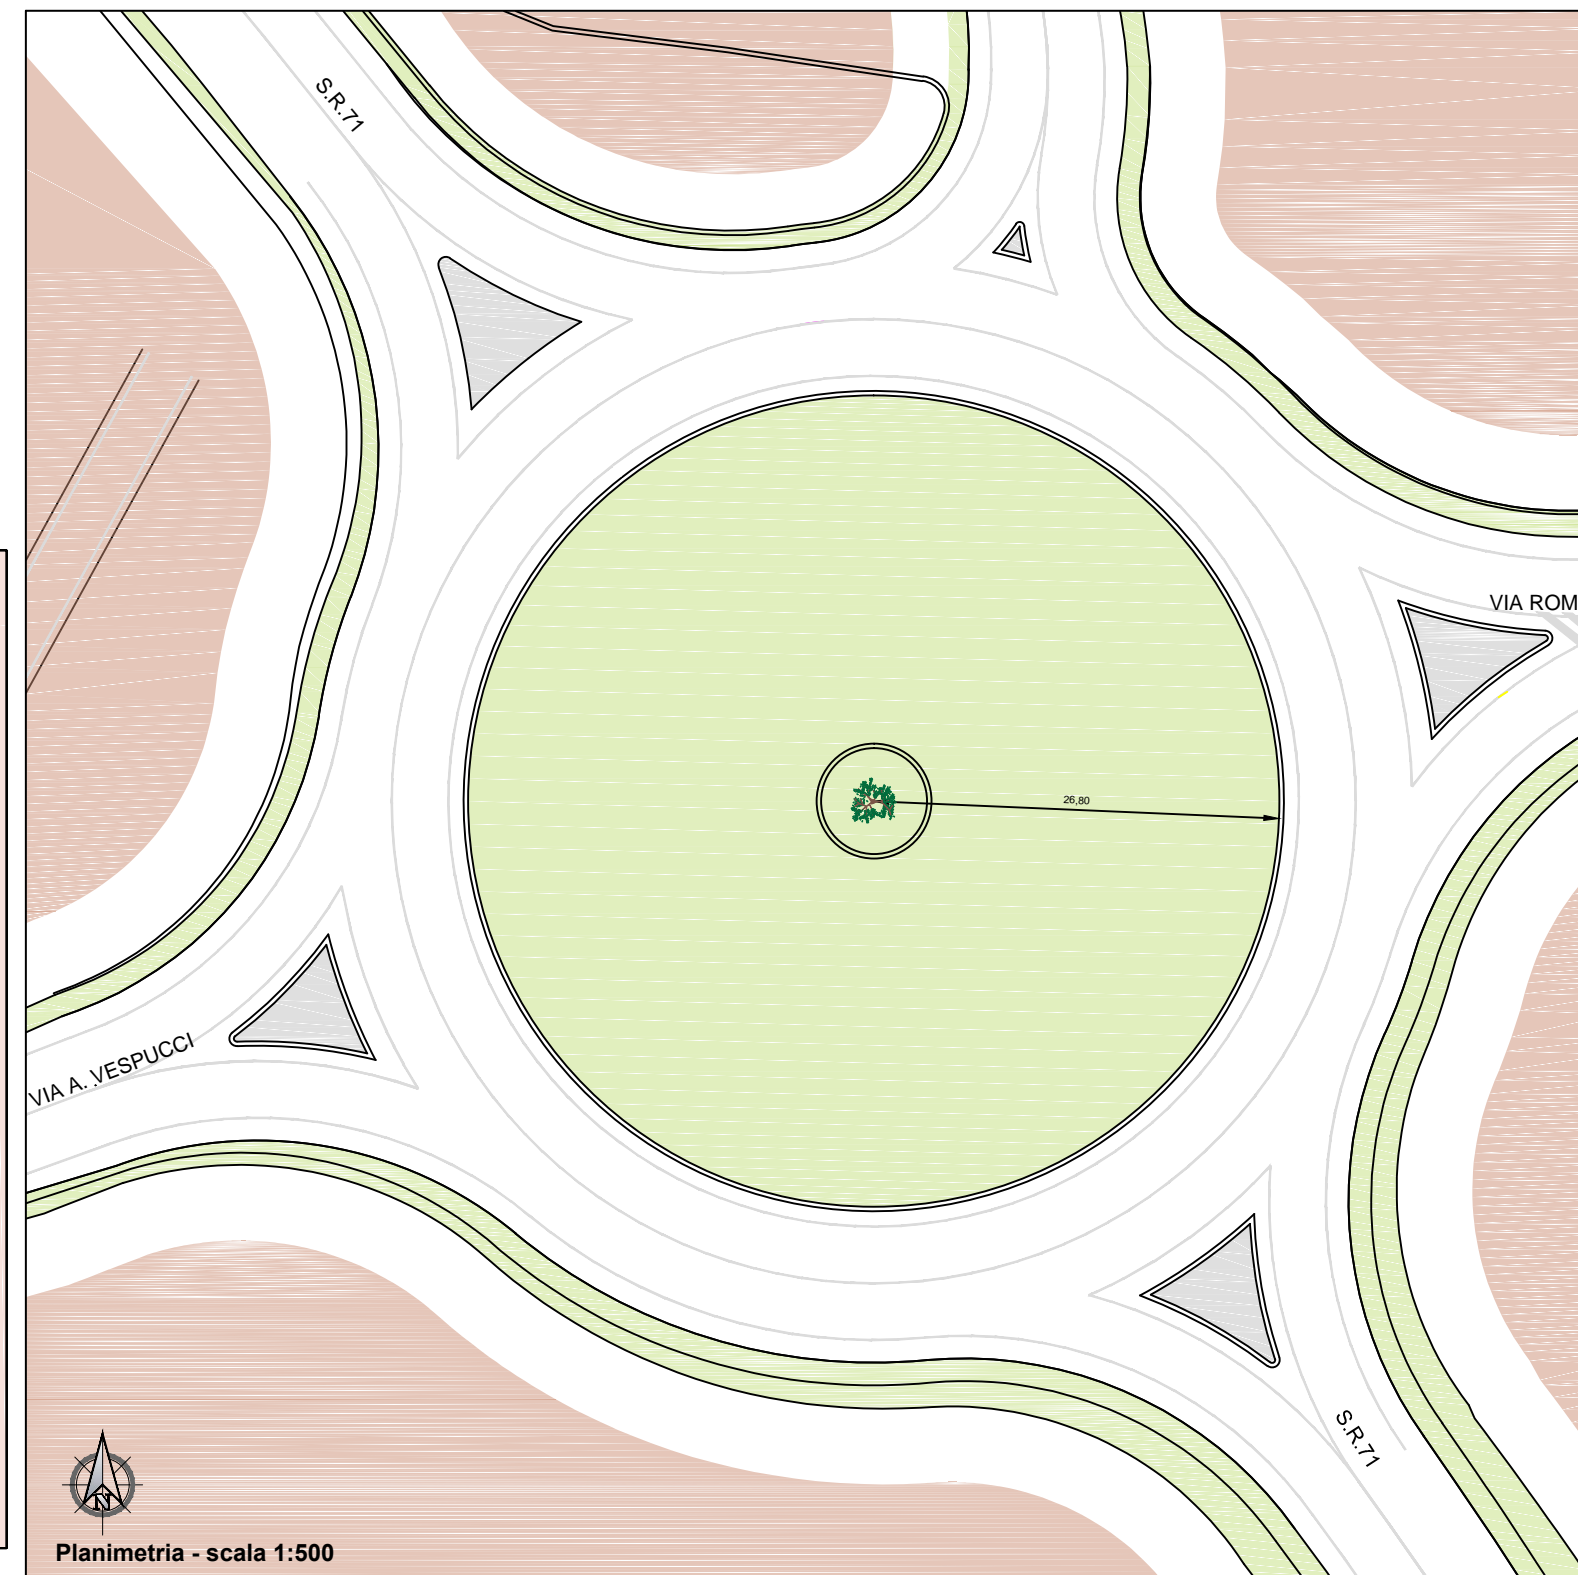

Planimetria - scala 1:500

RILIEVO FOTOGRAFICO



VISTA DA STRADA LACAIOLI



PARTICOLARE DELL'AIUOLA CENTRALE



VISTA DA S.R.71 IN DIREZIONE SUD



VISTA DA VIA A. VESPUCCI



VISTA DA S.R.71 IN DIREZIONE NORD