



AREA TECNICA LL.PP.

AREE VERDI NEL TERRITORIO COMUNALE

ROTATORIA IN LOC. COLONNETTA DI SANFATUCCHIO

STATO ATTUALE

SCHEMA DI CARATTERIZZAZIONE

FOGLIO	SCALA	Tavola UNICA
1 di 1	VARIE	

RESPONSABILE DEL PROCEDIMENTO	Ing. Stefano Torrini
RESPONSABILE ELABORAZIONE	Ing.ir Monia Torrini

2	-	-			
1	01.09.2016		X		
0	-	-			
REV.	DATA	DESCRIZIONE MODIFICA	REDATTO	APPROVATO	AUTORIZZATO

Questo elaborato è di proprietà piena ed esclusiva dell'Amministrazione Comunale ed è fatto divieto a chiunque di riproduzione e di utilizzo per altri scopi e/o per cantieri analoghi

INQUADRAMENTO ORTOFOTOGRAFICO DEL SITO



Planimetria non in scala

SCHEDA TECNICA

DENOMINAZIONE AREA	ROTATORIA TRA S.R.71 E S.P. 304 IN LOC. COLONNETTA DI SANFATUCCHIO
INDIRIZZO / LOCALIZZAZIONE	S.R.71 LOC. COLONNETTA
SUPERFICIE	1300 MQ DI AIUOLE SPARTITRAFFICO SISTEMATE A VERDE
ILLUMINAZIONE PUBBLICA	LAMPIONI ALL'INTERNO DELLE AIUOLE INERBITE
IMPIANTO IDRICO	NON PRESENTE
AREE VERDI	CORONA CENTRALE E AIUOLE SPARTITRAFFICO INERBITE
ESSENZE ARBOREE	NON PRESENTI
ELEMENTI CARATTERIZZANTI L'AREA	MONUMENTO AI CADUTI SULLA STRADA

INTERVENTI AMMISSIBILI

INTERVENTI MANUTENTIVI OBBLIGATORI

- SFALCIO PERIODICO DELLE AREE VERDI, CON RACCOLTA DEL MATERIALE DI RISULTA
- MANUTENZIONE AIUOLE FIORITE CON ELIMINAZIONE ERBE INFESTANTI E MANTENIMENTO DEL BORDO DI STACCATURA RISPETTO AL MANTO ERBOSO
- POTATURA DI SIEPI, ESSENZE ARBOREE E CESPIGLI, CON RACCOLTA DEL MATERIALE DI RISULTA
- CONTROLLO PERIODICO PRESENZA DI PARASSITI E FISIOPATIE ED EVENTUALE TRATTAMENTO CON LOTTA MECCANICA, BIOLOGICA E CHIMICA
- MANUTENZIONE DEGLI ELEMENTI DI ARREDO URBANO ESISTENTI E DEI MONUMENTI
- MANUTENZIONE ORDINARIA DEI CAMMINAMENTI
- MANTENIMENTO IN EFFICIENZA DELL'IMPIANTO DI IRRIGAZIONE, CON VOLTURA DELLA FORNITURA DELL'UTENZA IDRICA
- MANTENIMENTO DELLO STATO DI DECORO CON ALLONTANAMENTO RIFIUTI INDIFFERENZIATI ED EVENTUALE SPORCIZIA SPARSA NELL'AREA


INTERVENTI MIGLIORATIVI PRATICABILI

- MESSA A DIMORA ESSENZE ARBOREE ED ARBUSTIVE
- ALLESTIMENTO AIUOLE E 'BORDER-LINE'
- RIGENERAZIONE DEL MANTO ERBOSO
- INSTALLAZIONE IMPIANTO D'IRRIGAZIONE
- INSTALLAZIONE ELEMENTI DI ARREDO URBANO

DESCRIZIONE STATO DEI LUOGHI

L'AREA IN OGGETTO, ROTATORIA ALL'INTERSEZIONE DELLA S. R. 71 CON LA S. P. 304, E' COSTITUITA DA UN'AIUOLA CENTRALE E DUE AMPIE AIUOLE VERDI SISTEMATE A PRATO. L'AIUOLA CENTRALE OSPITA AL SUO INTERNO IL MONUMENTO AI CADUTI SULLA STRADA. ALL'INTERNO DELLE AIUOLE VERDI SONO SISTEMATI I LAMPIONI PER L'ILLUMINAZIONE PUBBLICA E CARTELLI STRADALI PREVISTI DAL CODICE DELLA STRADA.

PLANIMETRIA GENERALE DELL'AREA

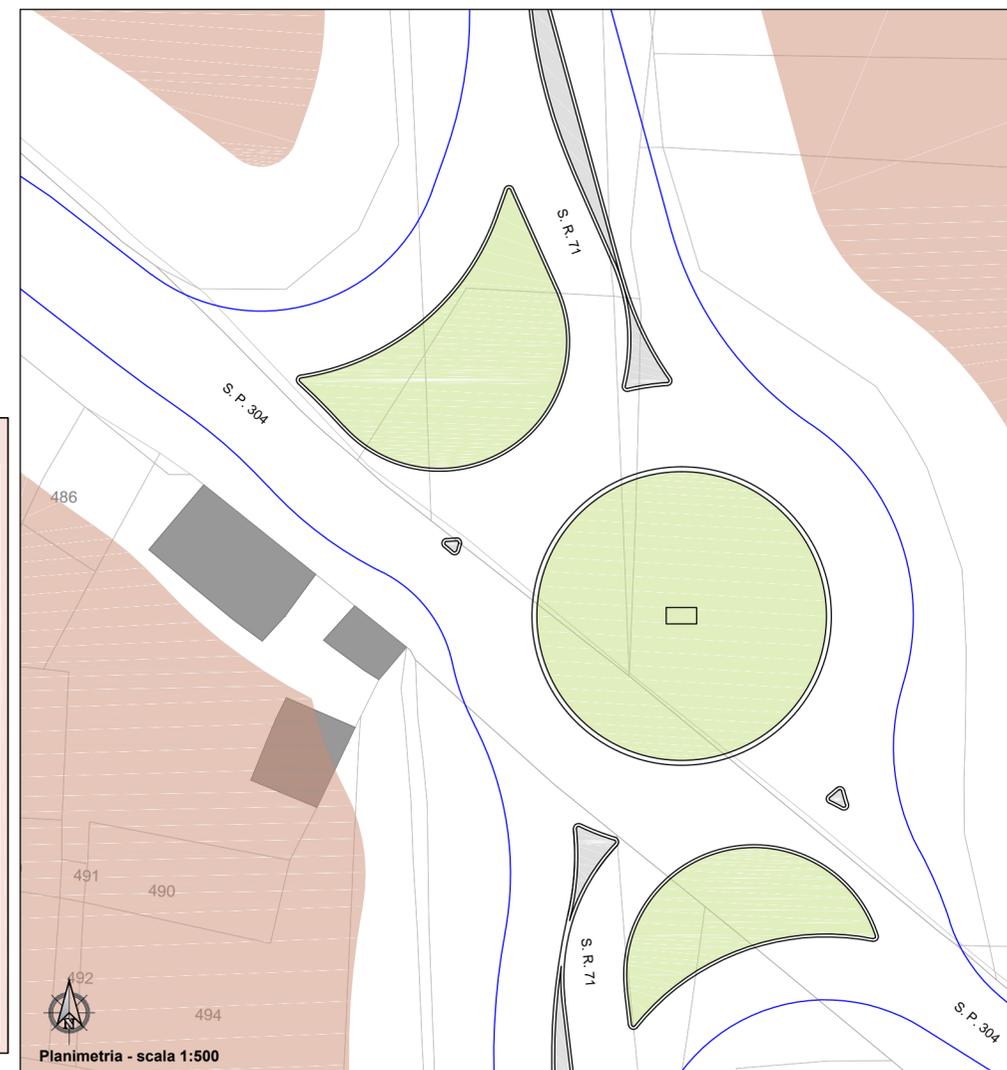

Planimetria - scala 1:500

RILIEVO FOTOGRAFICO



VISTA DA S.R. 71 PROCEDENDO IN DIREZIONE NORD



AIUOLA LATO SUB-EST



VISTA DA S.R.71 PROCEDENDO IN DIREZIONE SUD