

ALESSANDRO PARETTINI
ARCHITETTO

Disegnato dalla Associazione Nazionale Architetti e Geometri della Provincia di Perugia - Indirizzo: 1104
1001 - Perugia - Corso della Vittoria - 051000 - Tel. 075/523281 - Fax 075/523281 - E-mail: a.paret@libero.it

PROVINCIA DI PERUGIA
COMUNE DI CASTIGLIONE DEL LAGO

PROGETTO
REALIZZAZIONE DELLA COPERTURA DELLA
GRADINATA DELL'IMPIANTO COMUNALE DI CALCIO E
ATLETICA LEGGERA

INDIRIZZO
VIALE TRAPIERRE

FOGGIO 45 PARTICELLA 1 673 SUB. 1

COMMITTENTE

COMUNE DI
CASTIGLIONE DEL LAGO

**PROGETTO
STRUTTURALE**

TAVOLA

OGGETTO

SCALA

1
FILI FISSI
FONDAZIONI
-CARPENTERIA
-ARMATURA

1:50

IL PROGETTISTA


IL DIRETTORE DEI LAVORI

ARCH. ALESSANDRO PARETTINI

ARCH. ALESSANDRO PARETTINI


PROTOCOLLO

NOTE

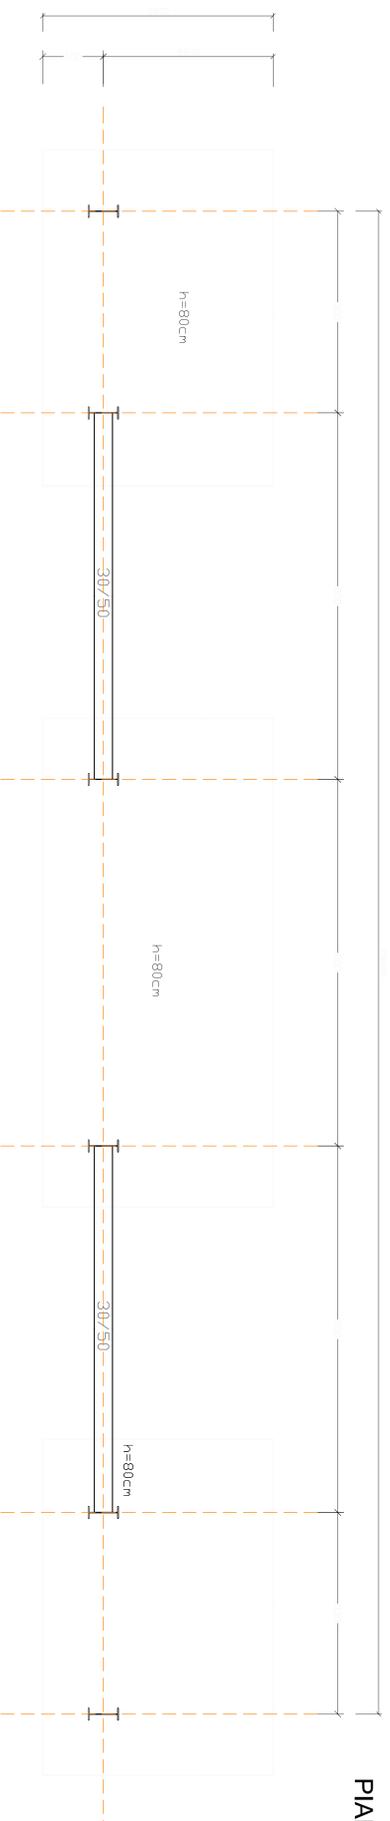


PIANTA FILI FISSI


PIANTA FONDAZIONI - Quota 0.00

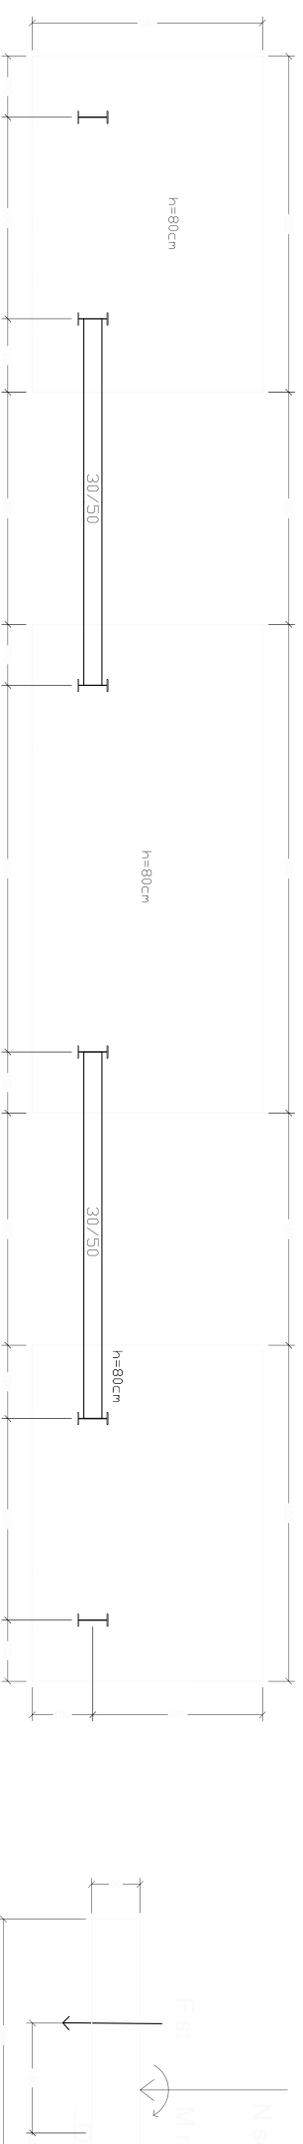


SEZIONE FONDAZIONI - Quota 0.00

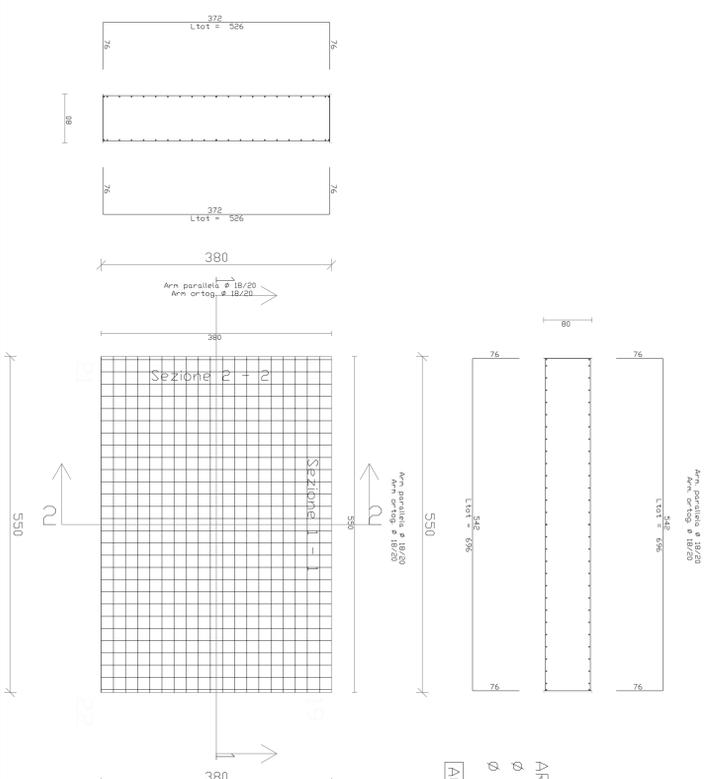

ARMATURA DI BASE
Ø 18/ 20 direz.X
Ø 18/ 20 direz.Y (spessore= 80 cm)
ACCIAIO B450C CALCESTR. C25/30

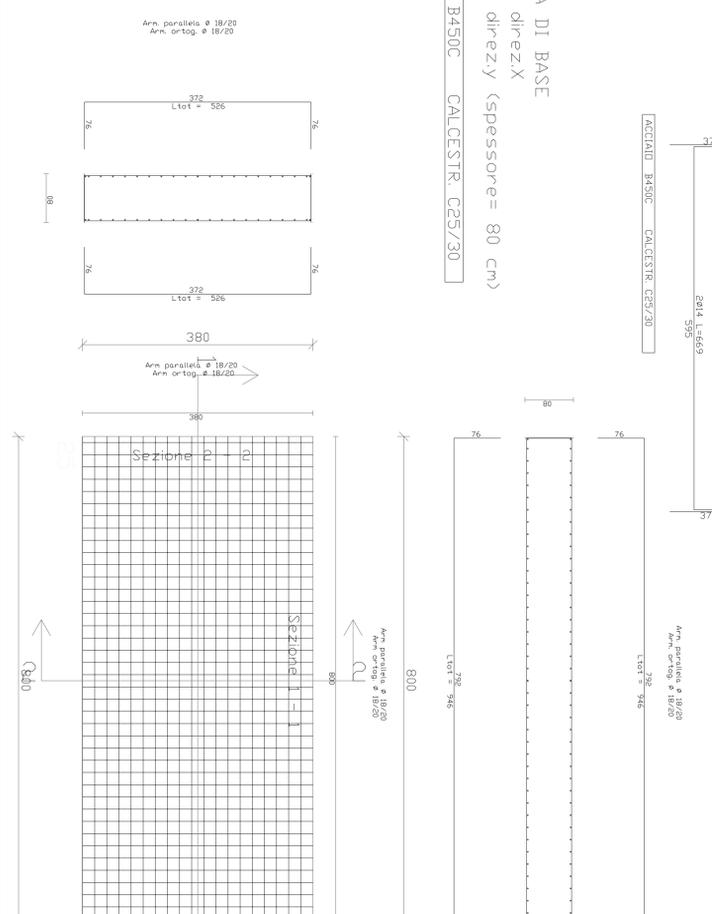

ARMATURA DI BASE
Ø 18/ 20 direz.X
Ø 18/ 20 direz.Y (spessore= 80 cm)
ACCIAIO B450C CALCESTR. C25/30

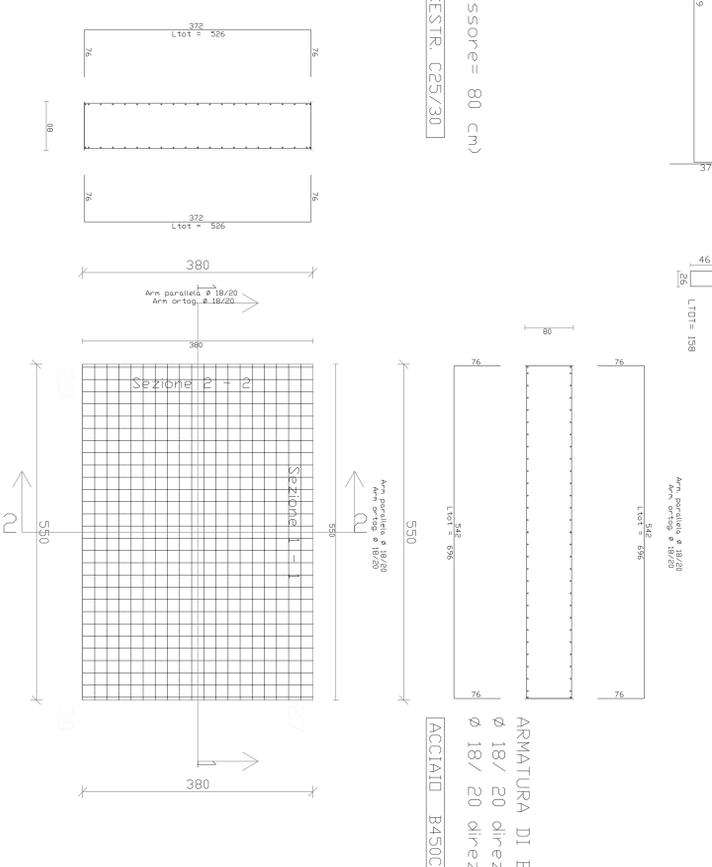

ARMATURA DI BASE
Ø 18/ 20 direz.X
Ø 18/ 20 direz.Y (spessore= 80 cm)
ACCIAIO B450C CALCESTR. C25/30