



COMUNE DI CASTIGLIONE DEL LAGO

MERCATINI DI PASQUA 2018


JK BEAR!



LAYOUT PARCHEGGI ESPOSITORI

ESTRATTO PLANIMETRIE SCALA 1:500

COMUNE DI CASTIGLIONE DEL LAGO
IL RESPONSABILE DELL'AREA
Arch. Marco MARINELLI

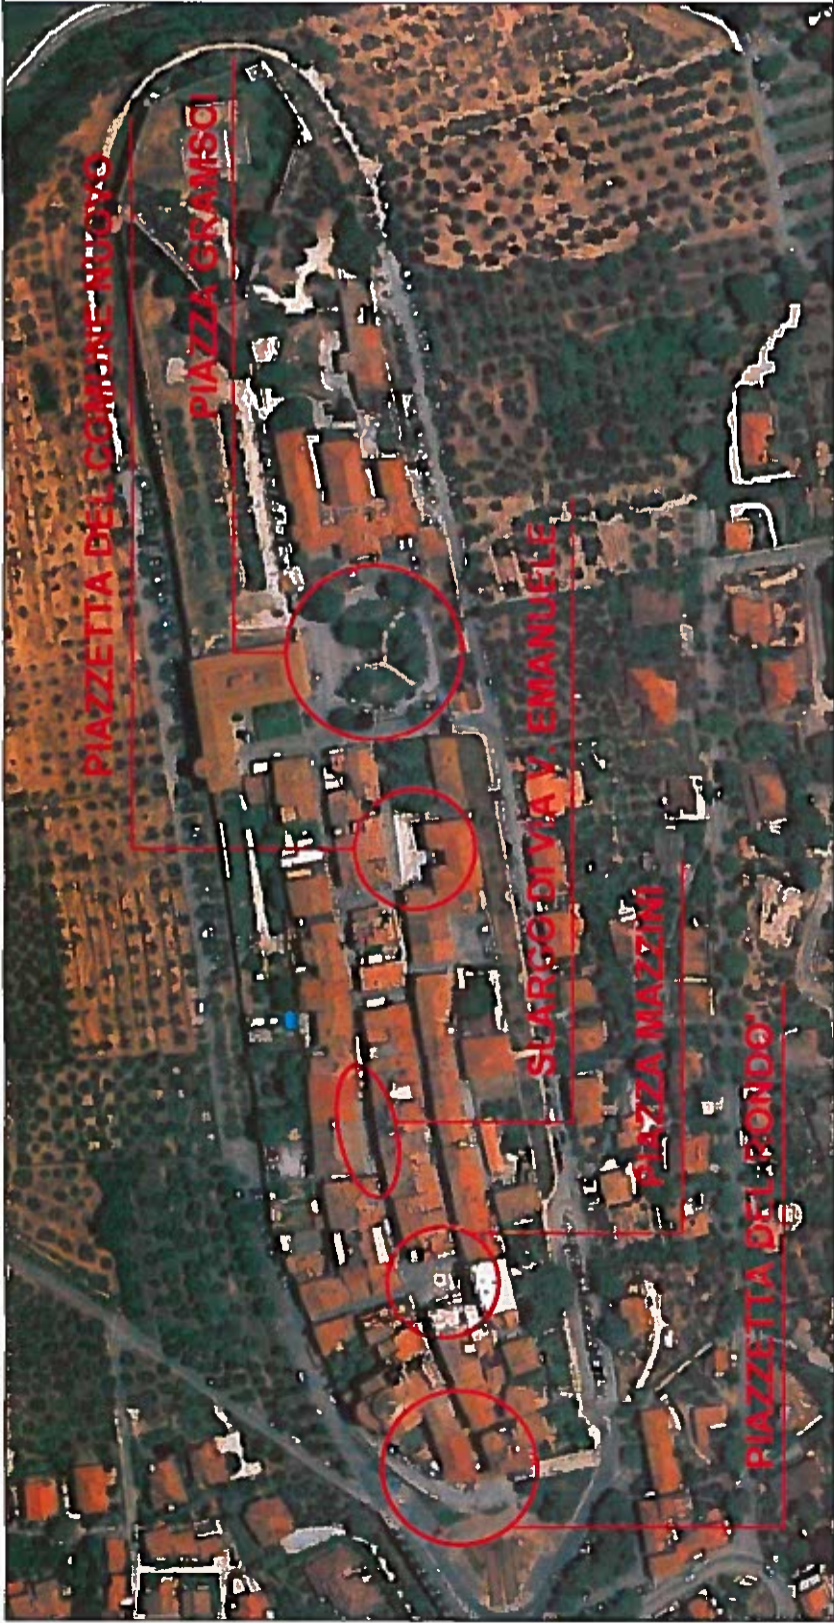

PIAZZETTA DEL RONDO'
N° POSTAZIONI DISPONIBILI: 11

NUMERO PROGRESSIVO POSTAZIONI: DA 41 A 51



SLARGO DI VIA VITTORIO EMANUELE

NUMERO PROGRESSIVO POSTAZIONI: DA 29 A 33



N° POSTAZIONI DISPONIBILI: 5

PIAZZA MAZZINI

N° POSTAZIONI DISPONIBILI: 7

NUM. PROGR. POSTAZIONI: DA 34 A 40



PIAZZETTA COMUNE NUOVO

N° POSTAZIONI DISPONIBILI: 6

NUMERO PROGRESSIVO POSTAZIONI: DA 23 A 28



PIAZZA GRAMSCI

NUMERO PROGRESSIVO POSTAZIONI: DA 01 A 22

