


LEGENDA:

- Armature stradali (30)
- Globi e Funghi (36)

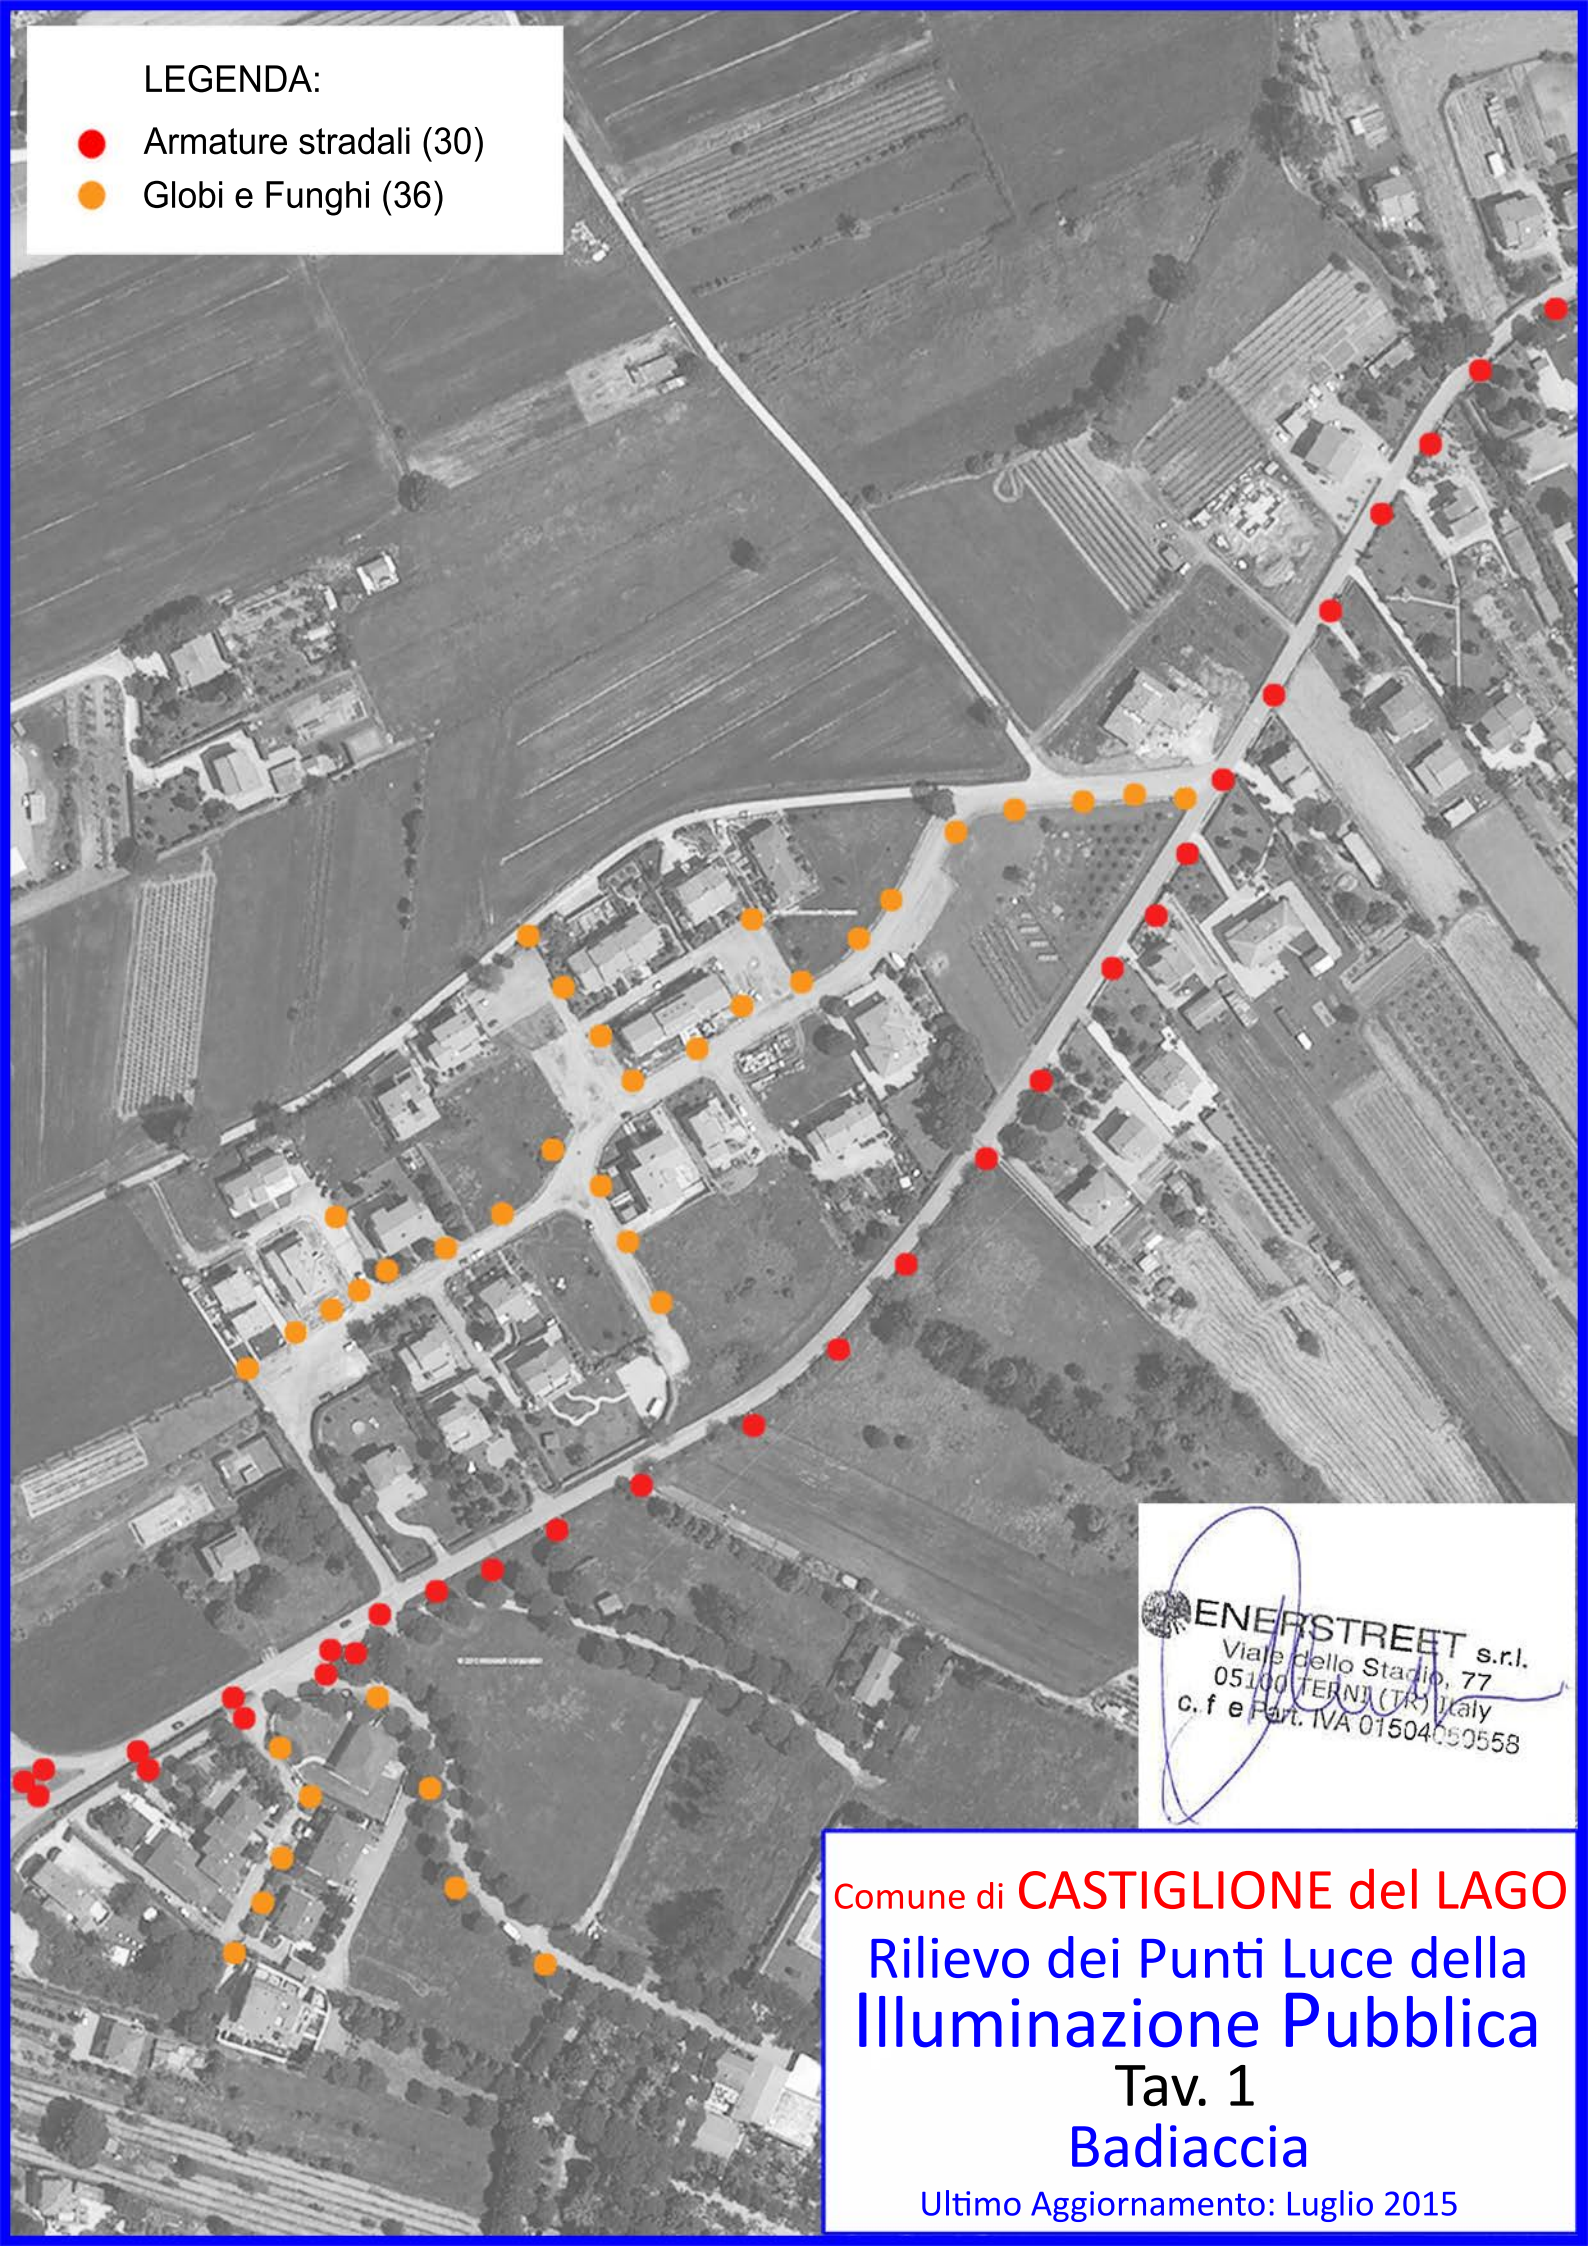

 ENERSTREET s.r.l.
Viale dello Stadio, 77
05100 TERNI (TR) Italy
c. f e Part. IVA 01504050558

Comune di **CASTIGLIONE del LAGO**
**Rilievo dei Punti Luce della
Illuminazione Pubblica**
Tav. 1
Badiaccia
Ultimo Aggiornamento: Luglio 2015