


LEGENDA:

- Armature stradali (13)
- ★ Piatti(2)
- ▣ Quadro

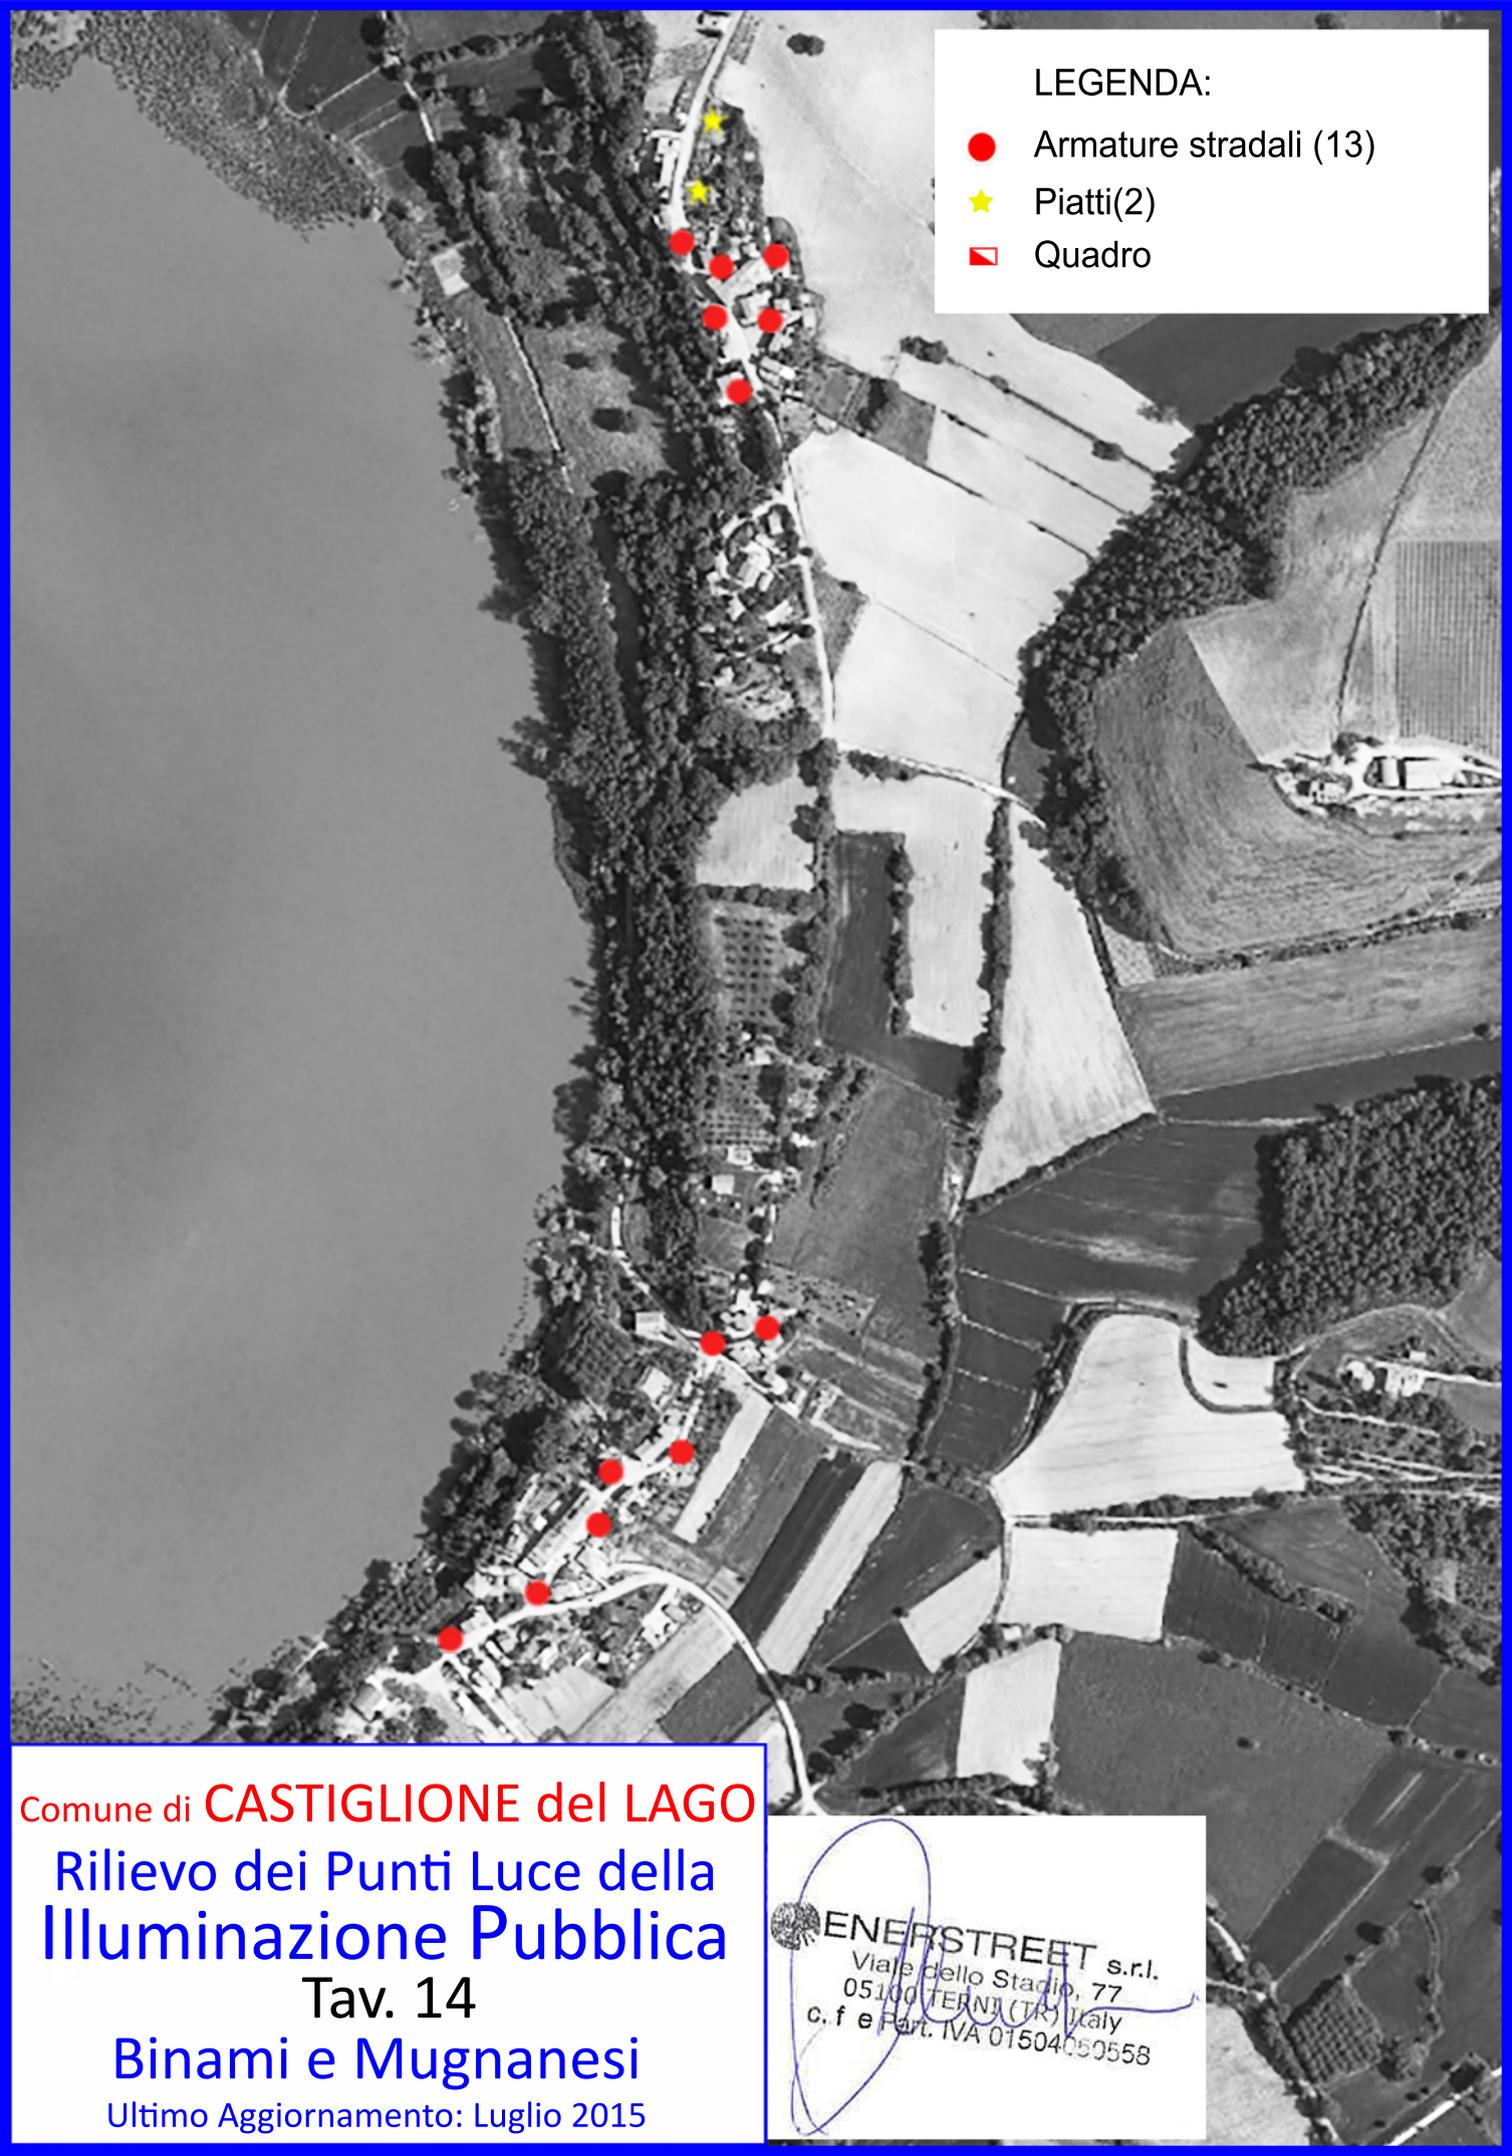

Comune di **CASTIGLIONE del LAGO**

Rilievo dei Punti Luce della  
**Illuminazione Pubblica**

Tav. 14

**Binami e Mugnanesi**

Ultimo Aggiornamento: Luglio 2015



**ENERSTREET** s.r.l.  
Viale dello Stadio, 77  
05100 TERNI (TR) Italy  
c. f e Part. IVA 01504050558