


LEGENDA:

- Armature stradali (3)
- Globi (10)
- ▣ Quadro

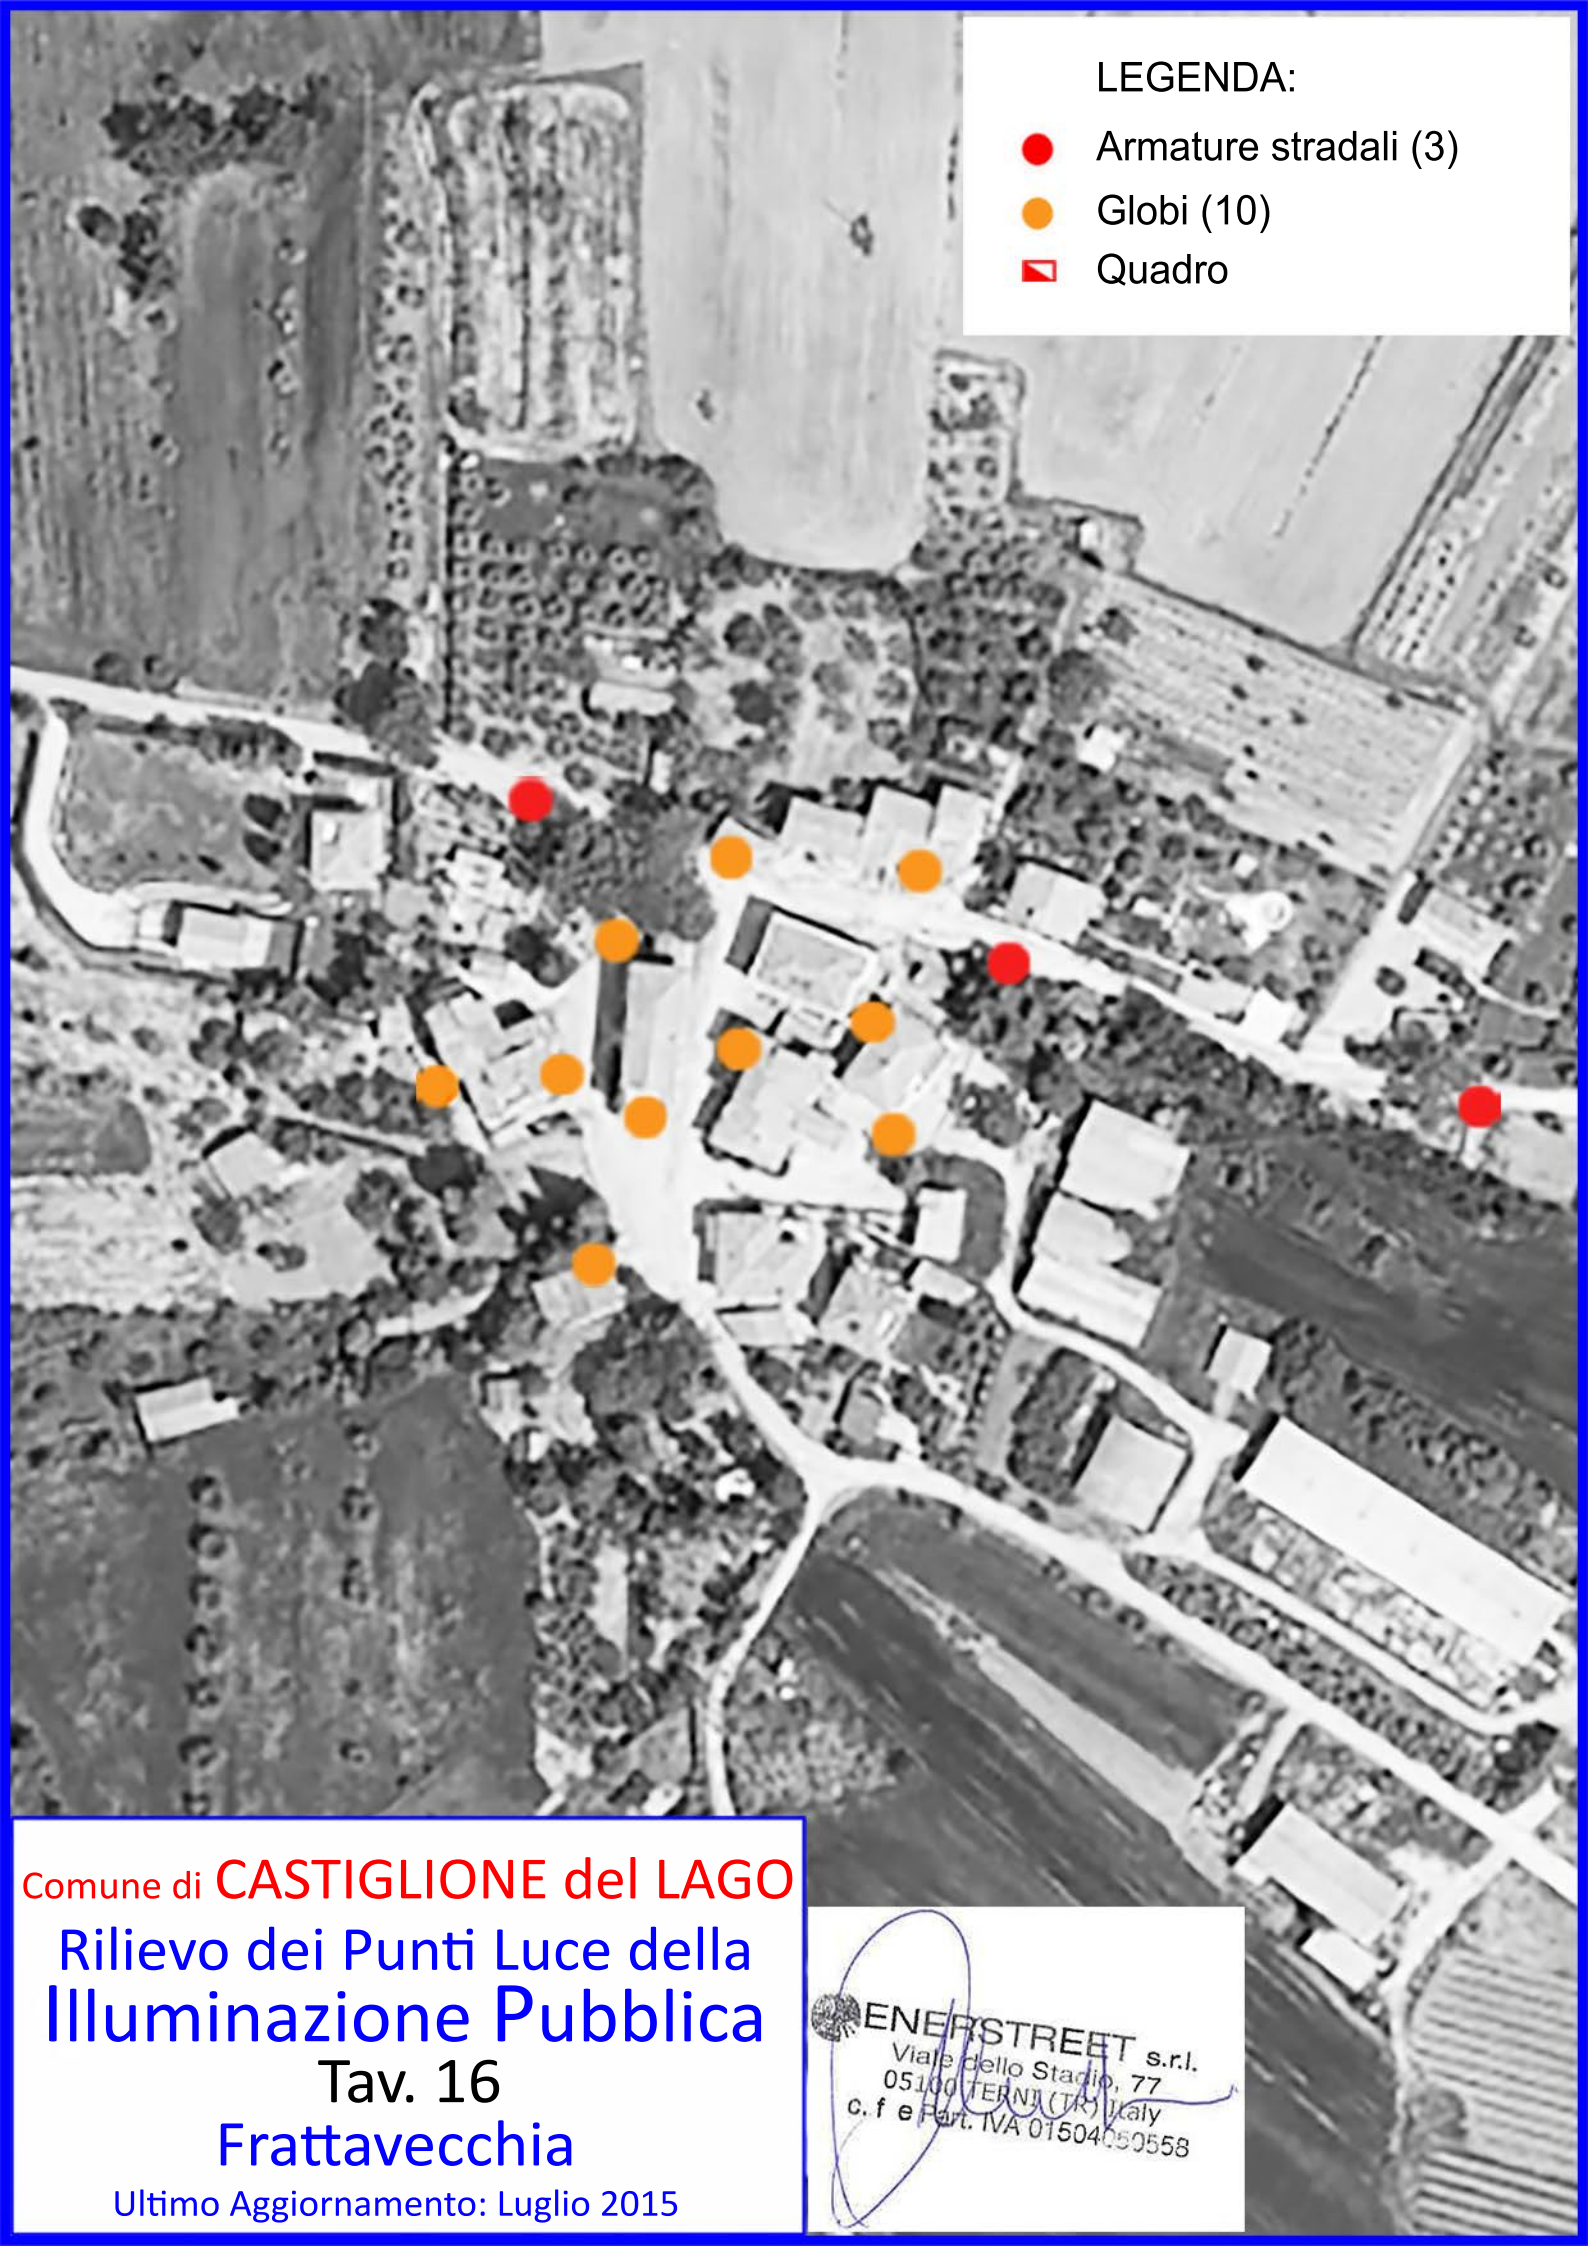

Comune di **CASTIGLIONE del LAGO**

Rilievo dei Punti Luce della
Illuminazione Pubblica

Tav. 16

Frattavecchia

Ultimo Aggiornamento: Luglio 2015

 **ENERSTREET s.r.l.**
Viale dello Stadio, 77
05100 TERNI (TR) Italy
c. f e Part. IVA 01504050558