


LEGENDA:

- Armature stradali (19)
- Globi (4)
- ▣ Quadro

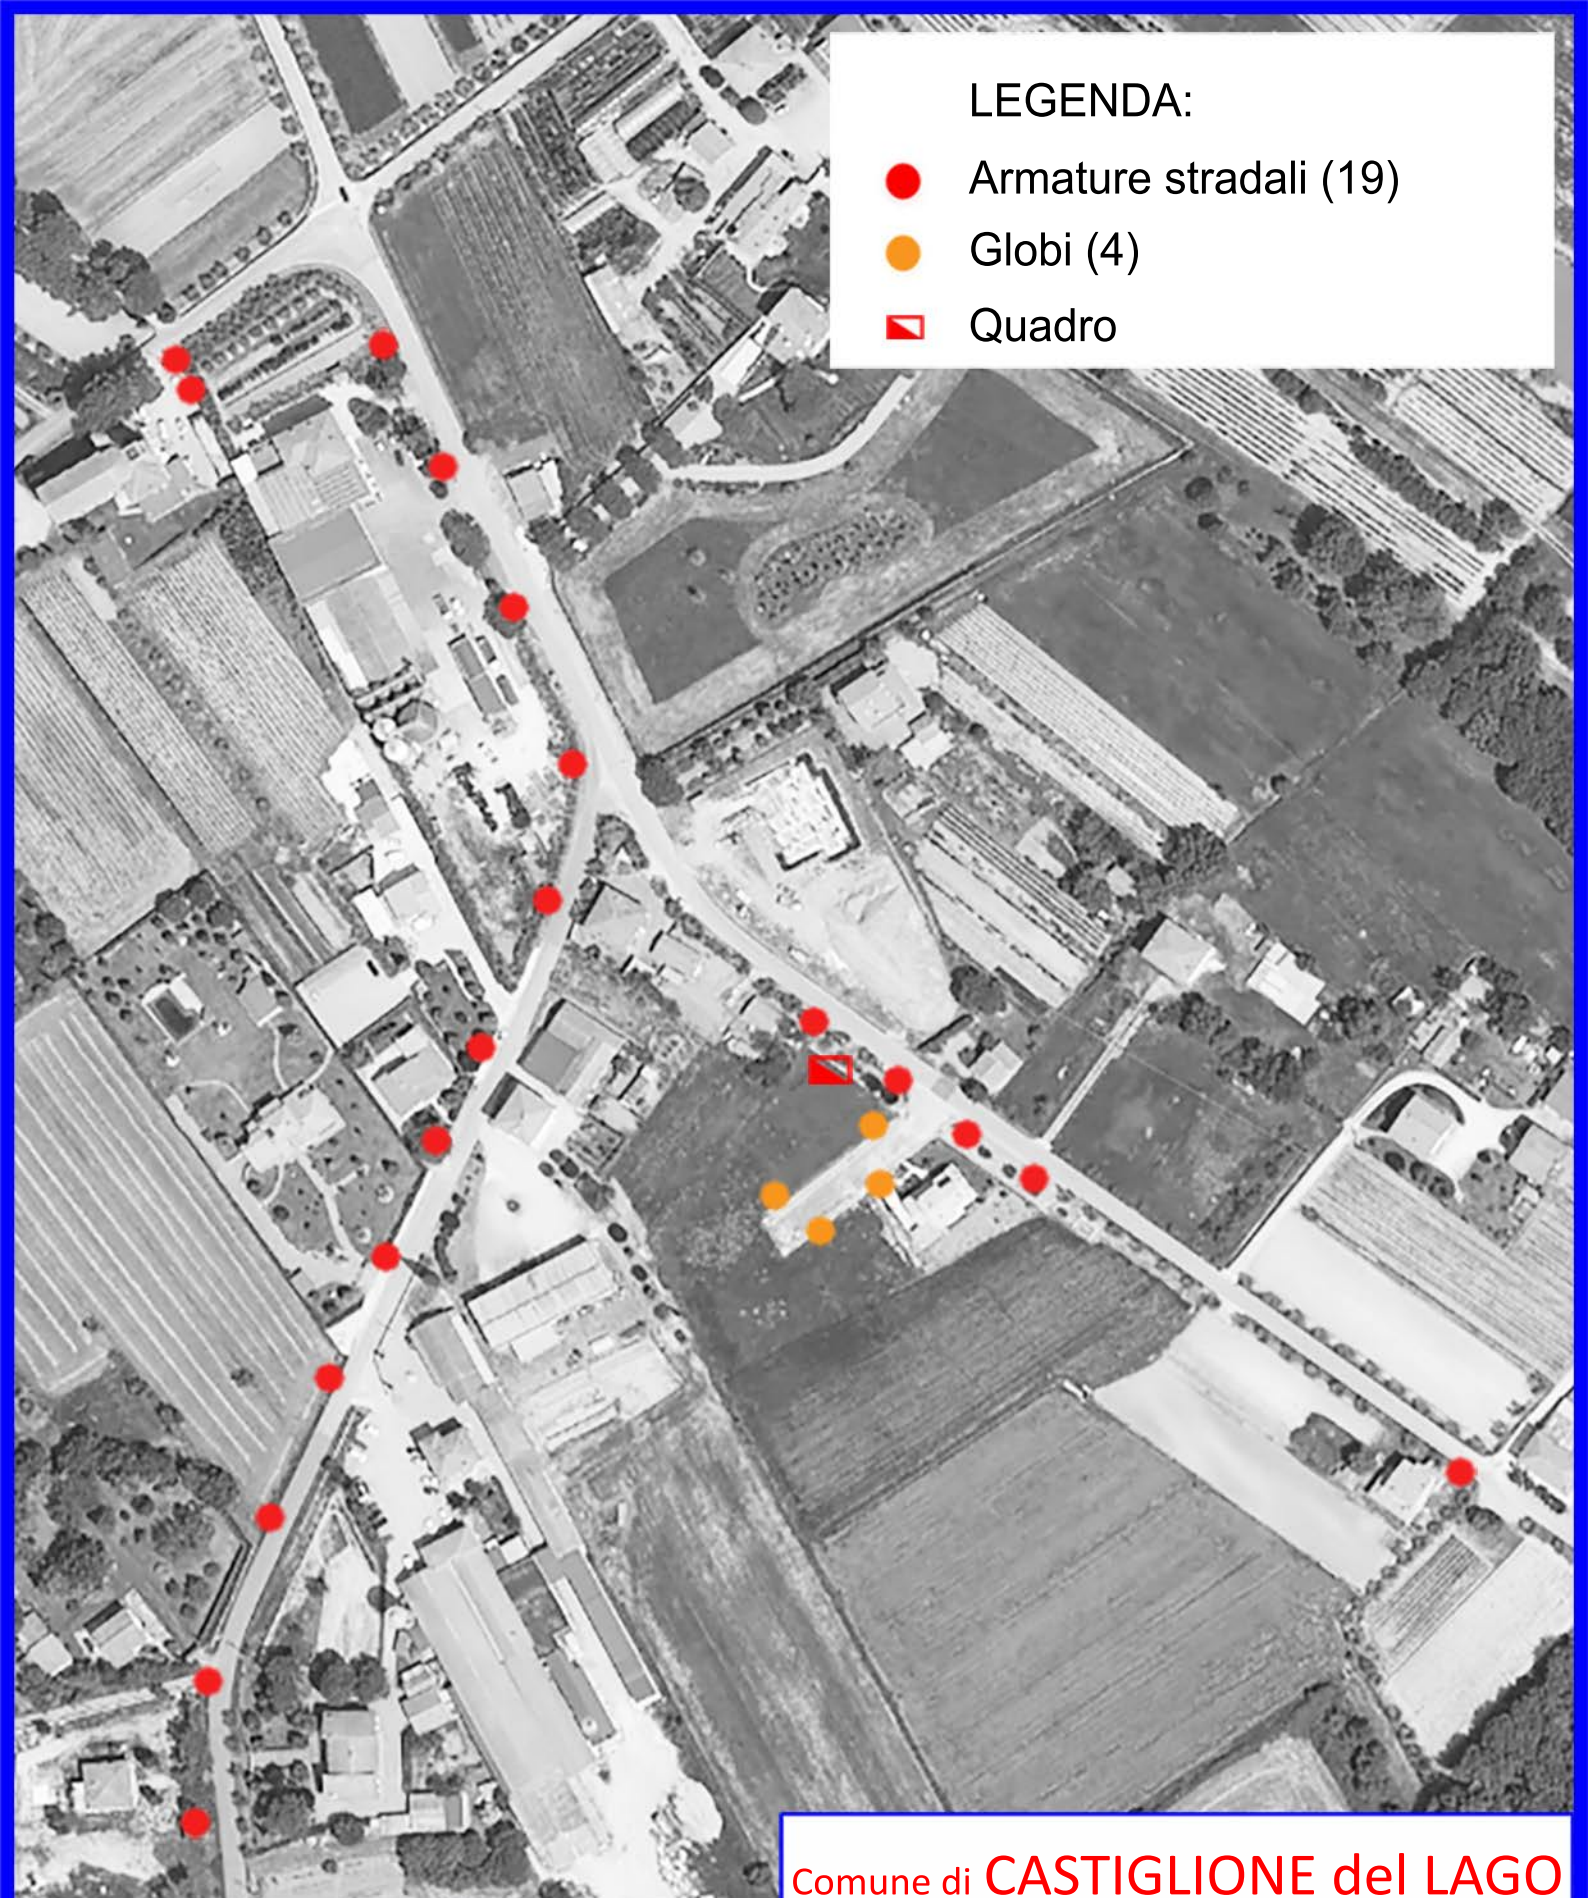

 **ENERSTREET s.r.l.**
Viale dello Stadio, 77
05100 TERNI (TR) Italy
c.f e Part. IVA 01504050558

Comune di **CASTIGLIONE del LAGO**

Rilievo dei Punti Luce della
Illuminazione Pubblica
Tav. 2
Ferretto

Ultimo Aggiornamento: Luglio 2015