


LEGENDA:

- Globi e Funghi (54)
- Armature stradali (32)
- Proiettori (3)

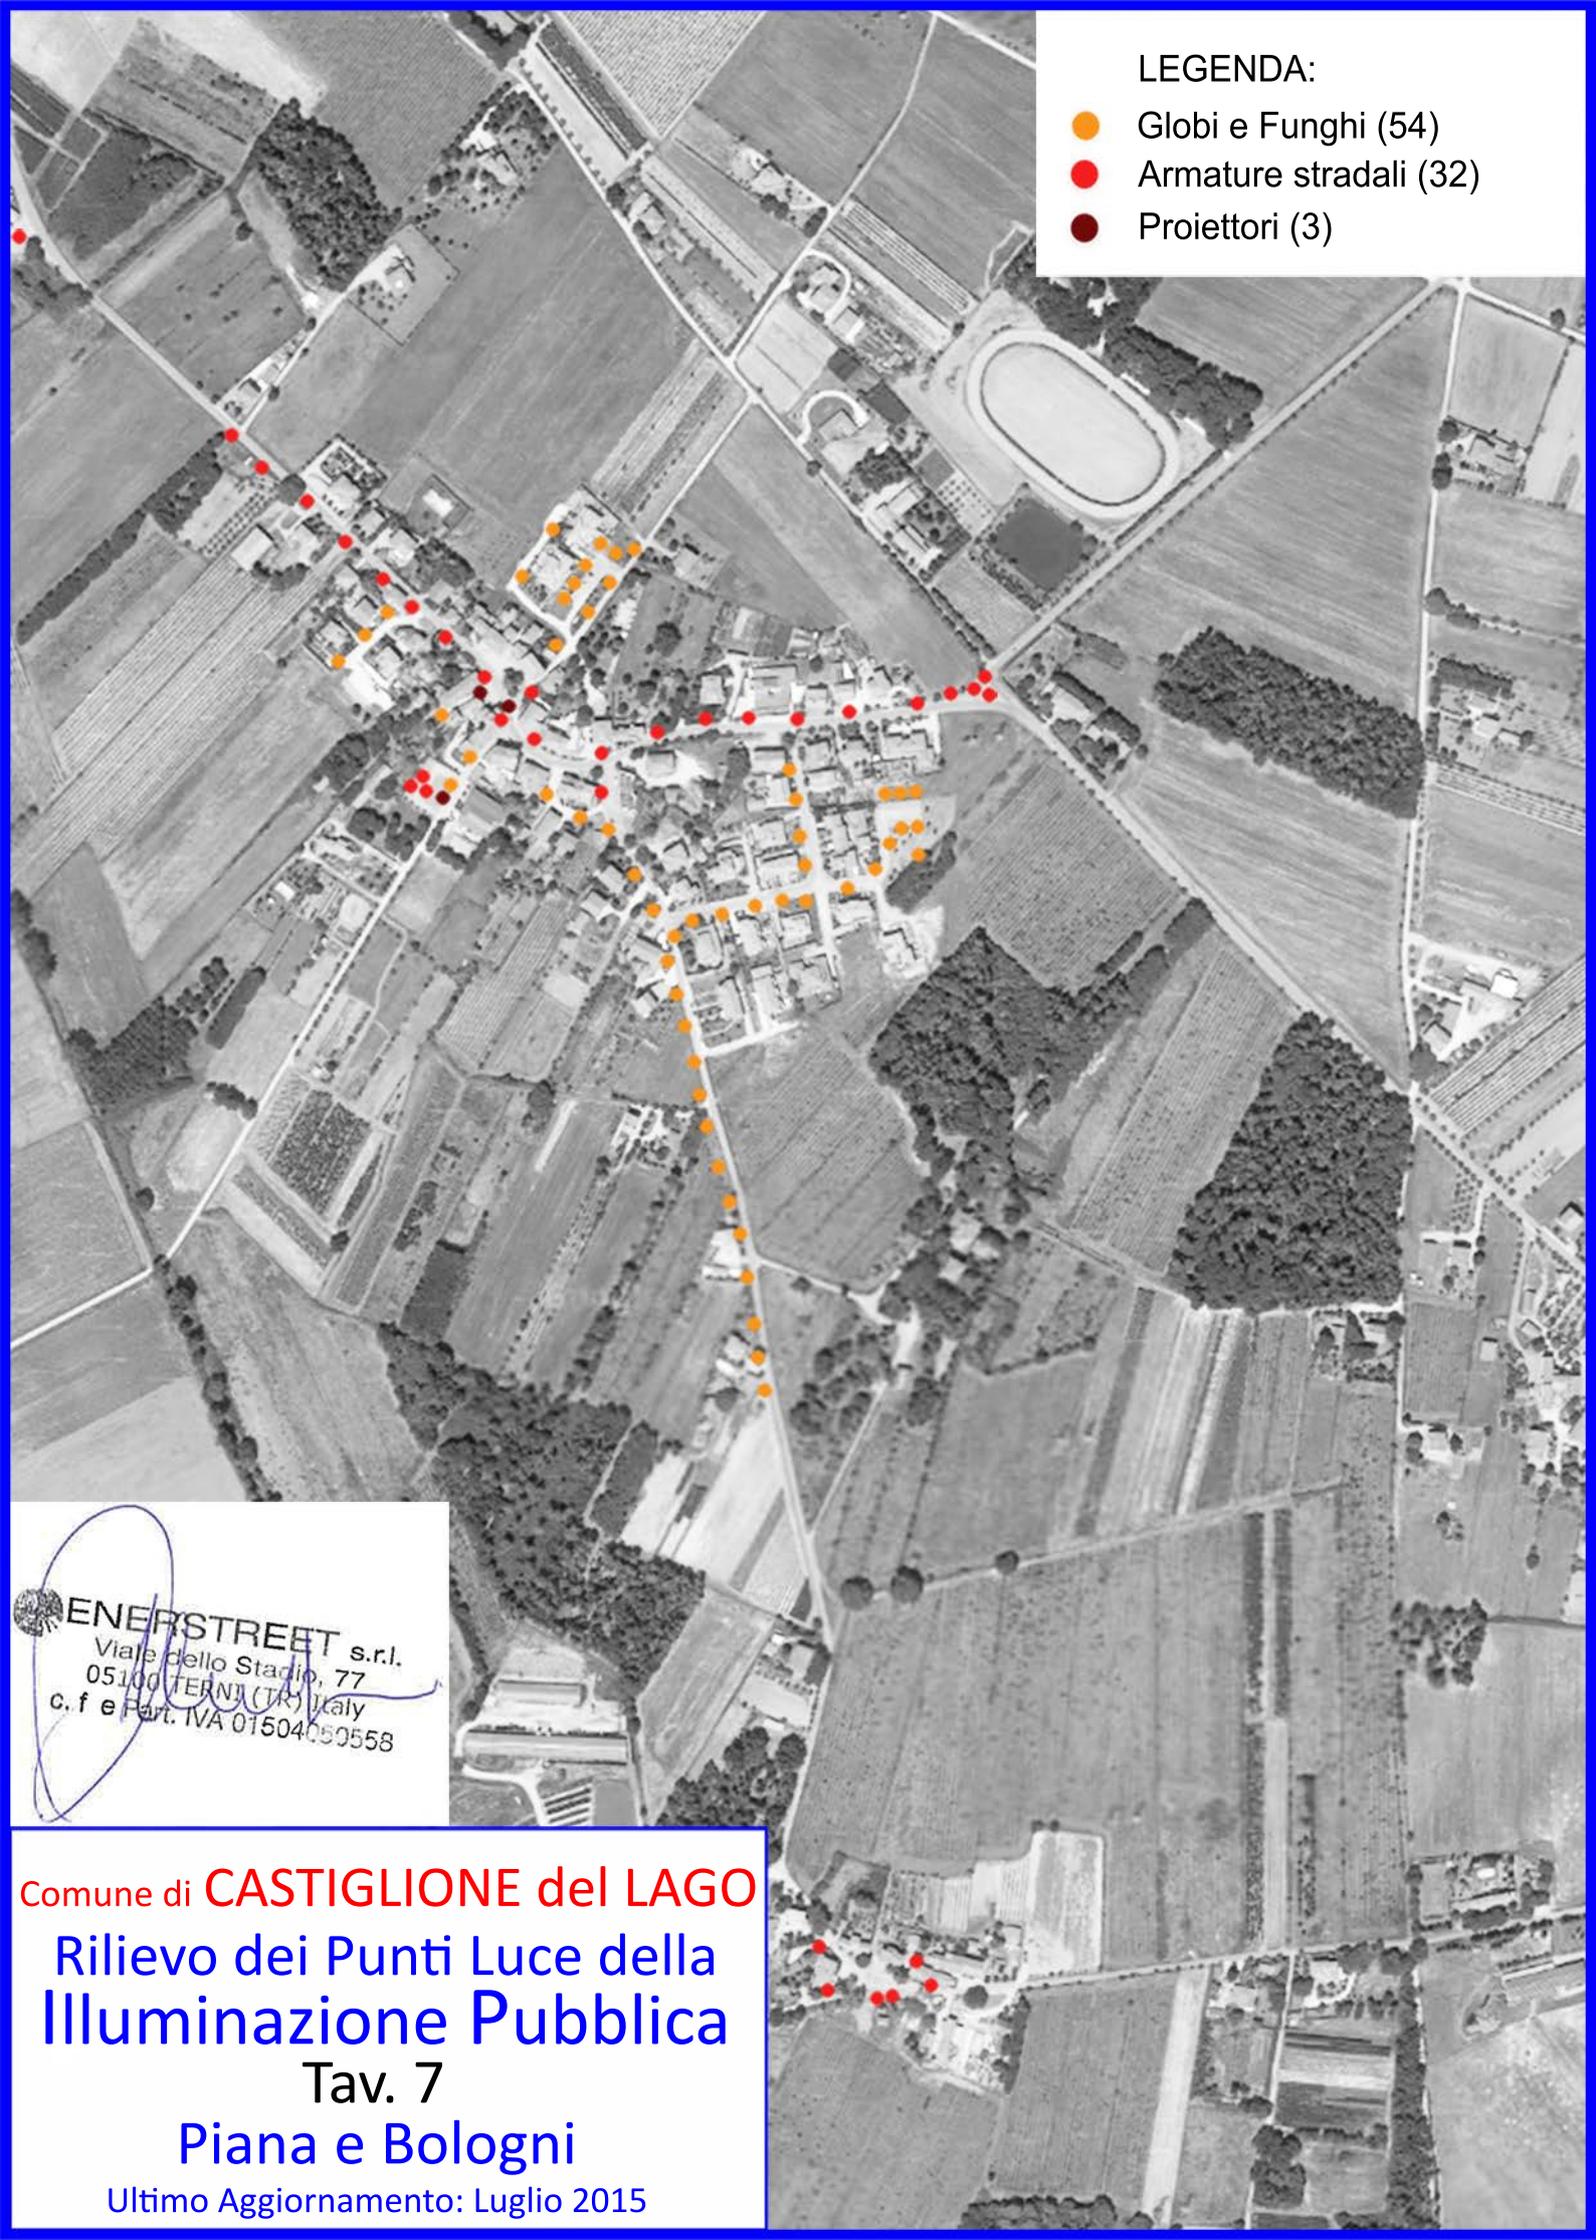

 **ENERSTREET** s.r.l.  
Viale dello Stadio, 77  
05100 TERNI (TR) Italy  
c. f e Part. IVA 01504050558

Comune di **CASTIGLIONE del LAGO**

Rilievo dei Punti Luce della  
Illuminazione Pubblica

Tav. 7

Piana e Bologna

Ultimo Aggiornamento: Luglio 2015