



PIANO TERRA

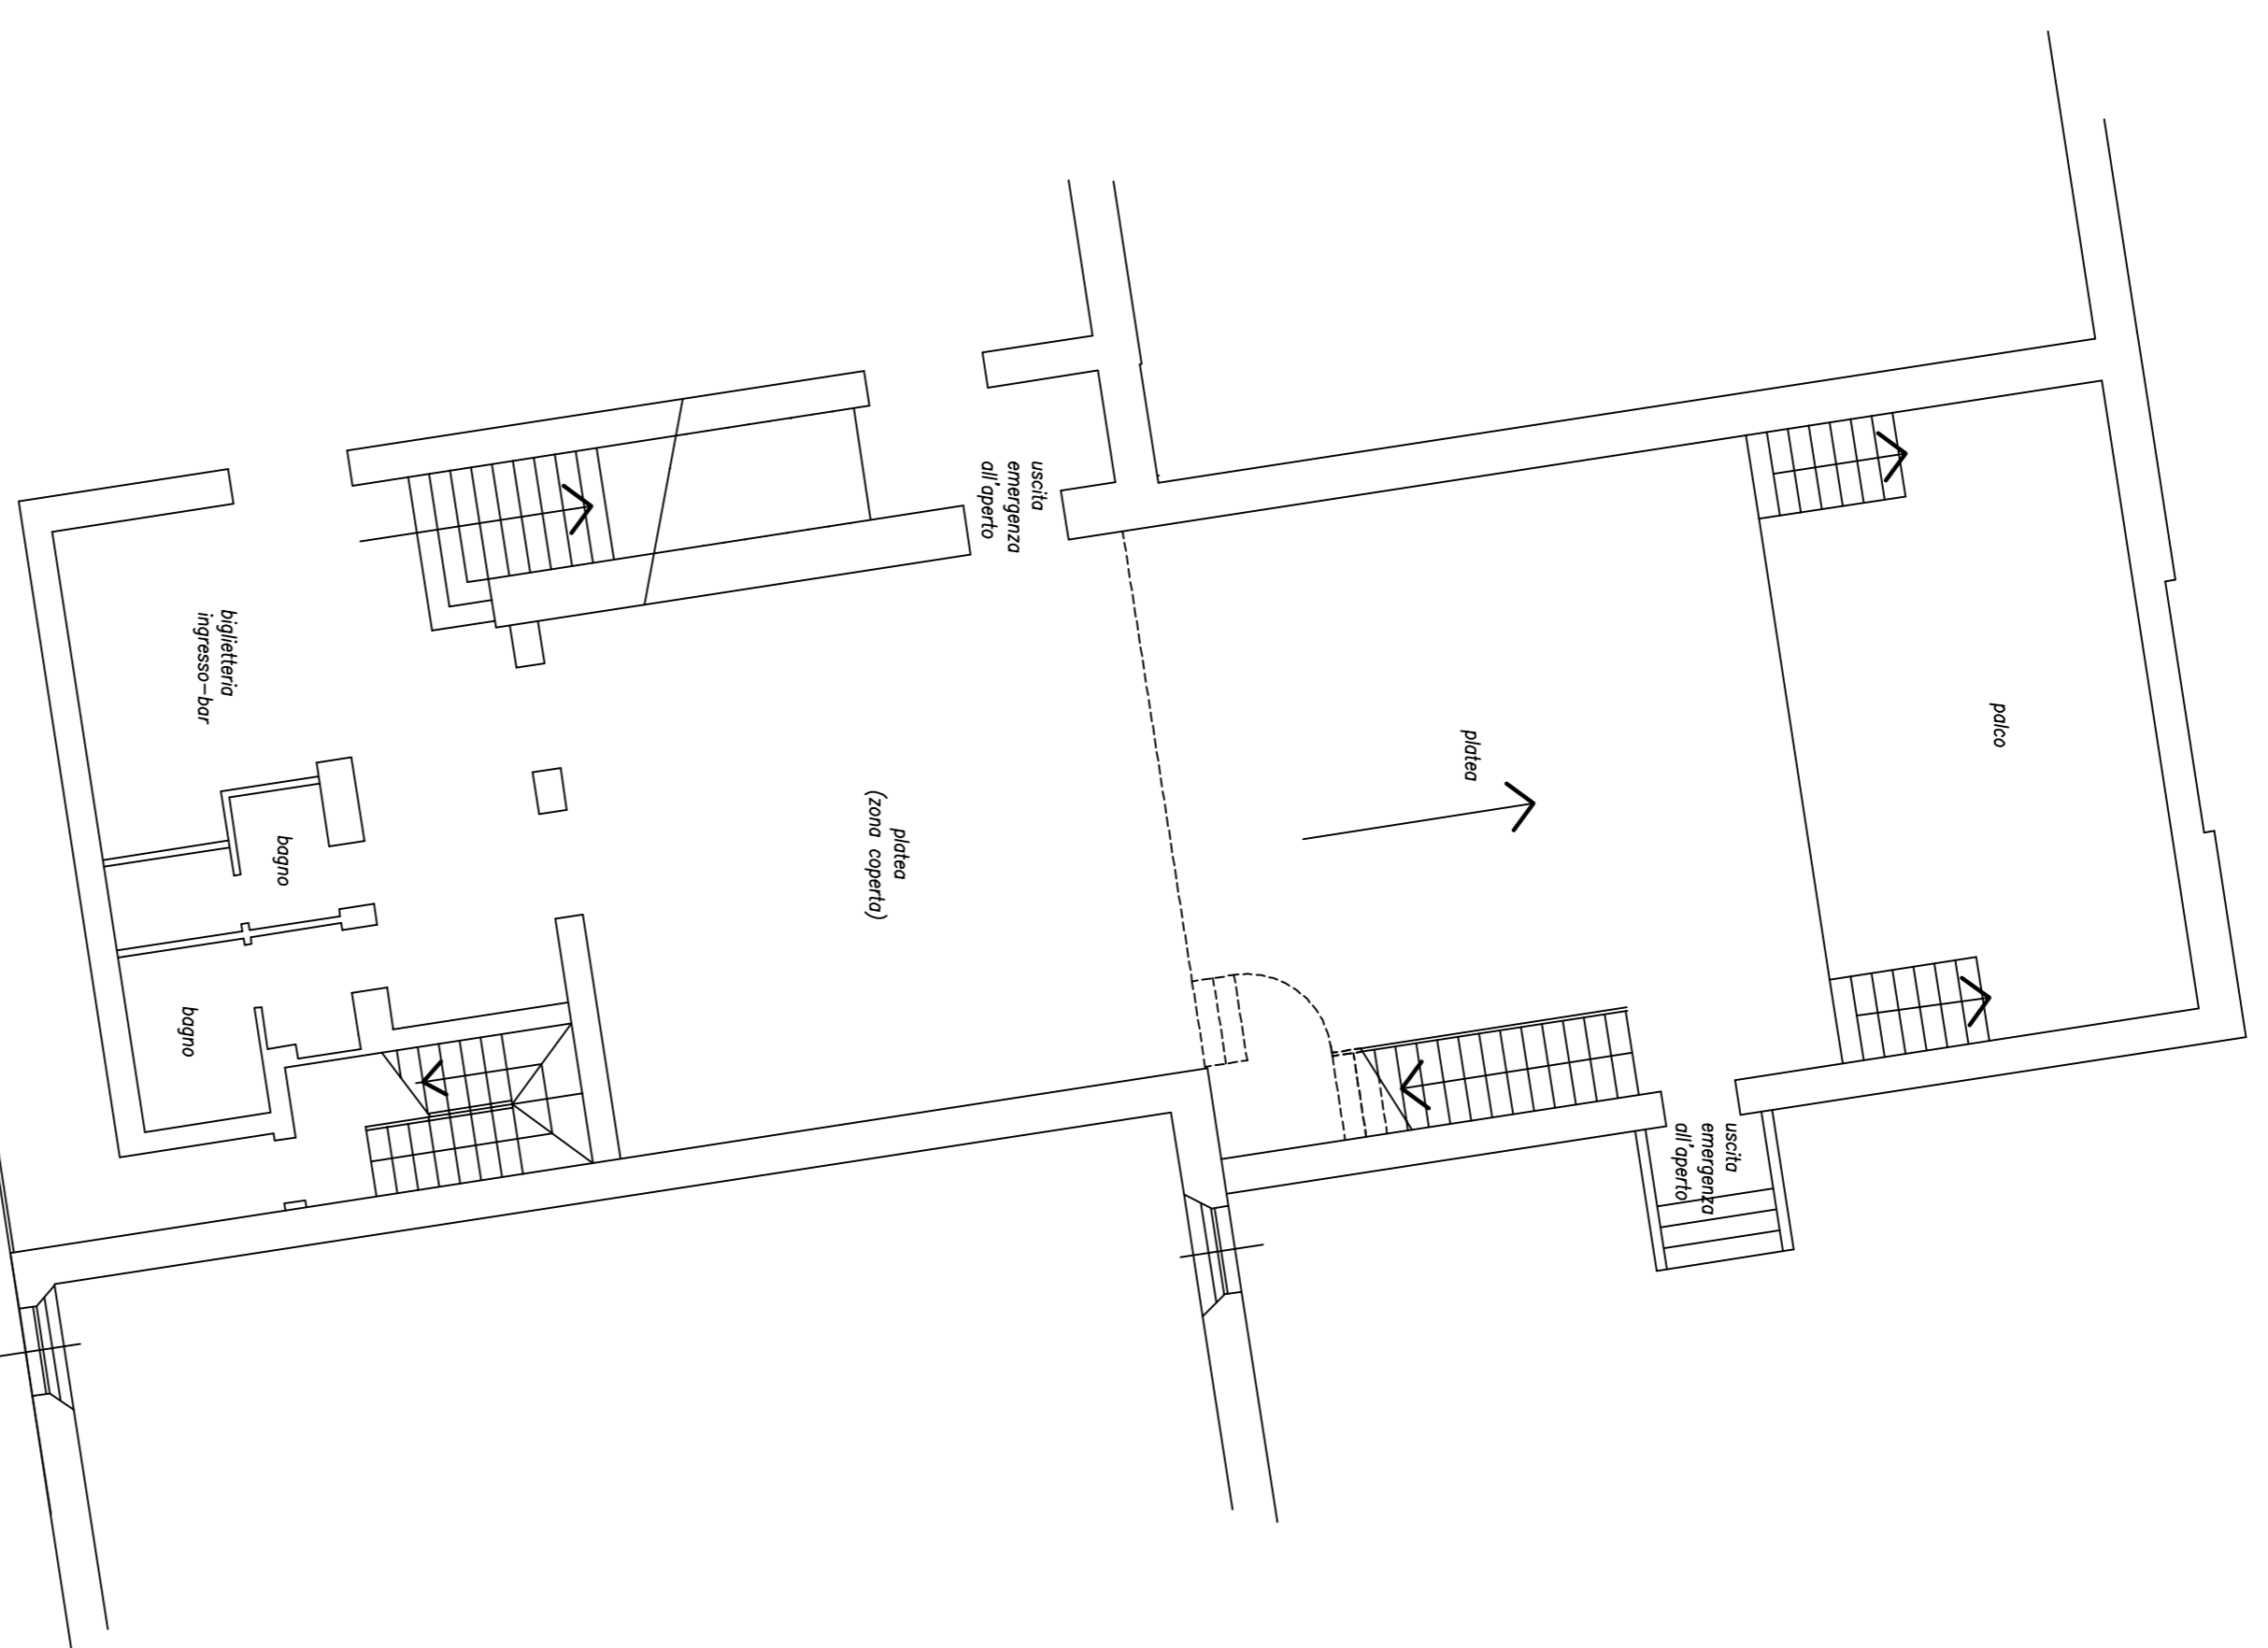

PIANO 1° GALLERIA

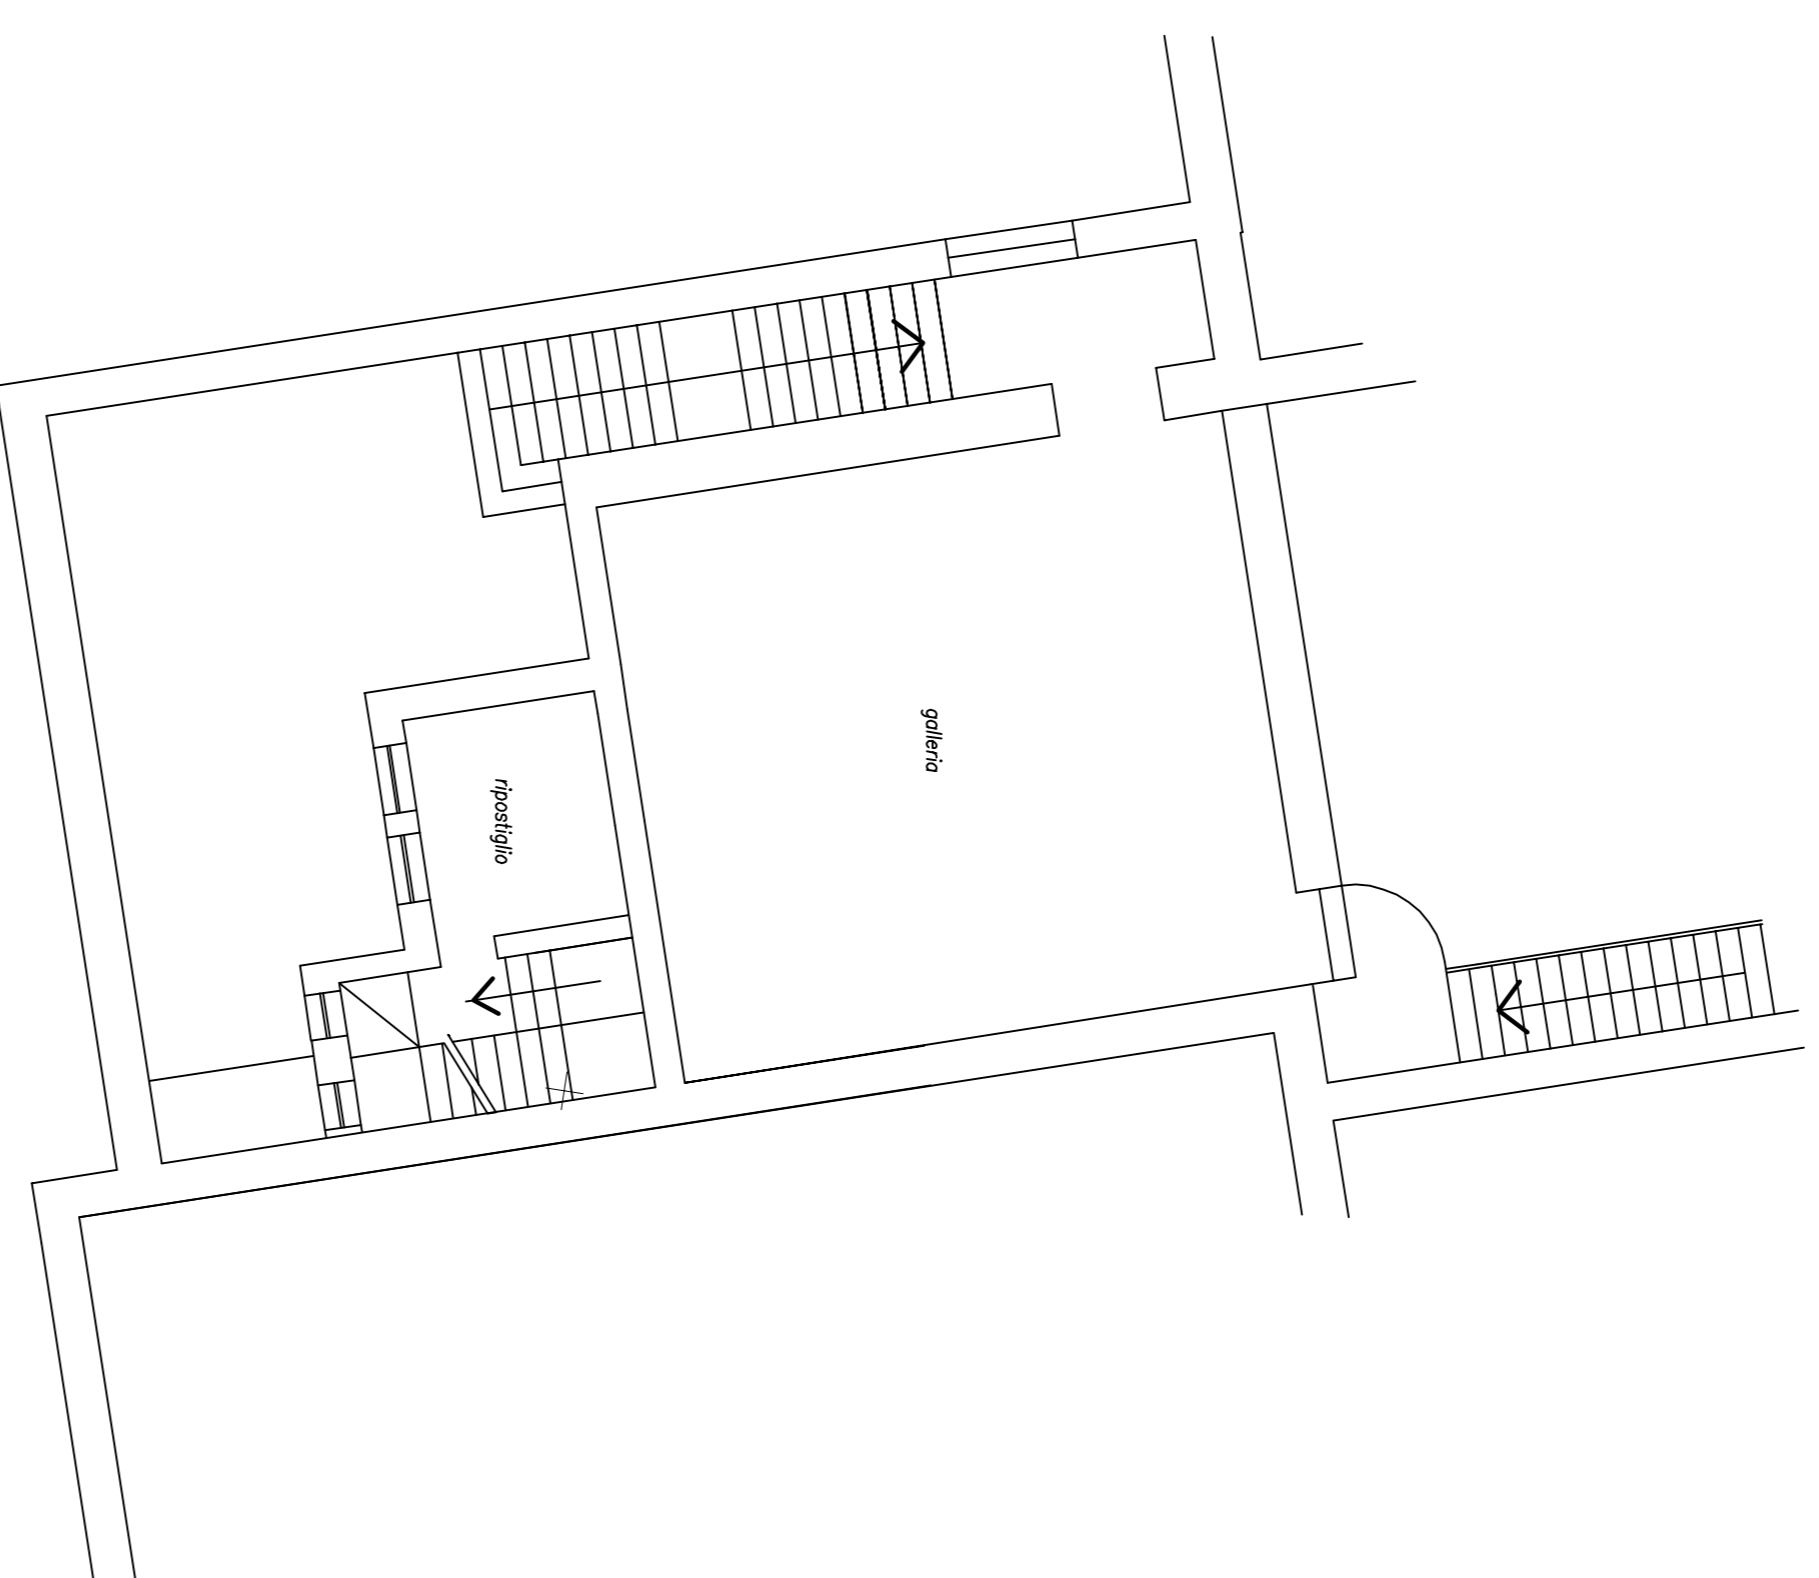


CINEMA "CAPORALI"



ESINTO OMS/SLC scala 1:2.000

COMUNE DI CASTIGLIONE DEL LAGO

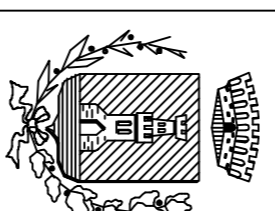

RILIEVO GRAFICO ARCHITETTONICO DELLE AREE, EDIFICI, LOCALI, ECC... DI PROPRIETA' DELL'AMMINISTRAZIONE COMUNALE DI CASTIGLIONE DEL LAGO DA CONCEDERE IN USO NELL'AMBITO DELL'AFFIDAMENTO DEI BENI PER IL PERCORSO MUSEALE.

"CINEMA CAPORALI"

FOGLIO	5	5	SCALA	1 : 100	TAV.	5
--------	---	---	-------	---------	------	---

RESPONSABILE DEL PROCEDIMENTO: Dott. ss Pasquino Bellolini
REDA GRAFICA ARCHITETTONICA: Geom. Claudio Mondovechio

REV.	DATA	DESCRIZIONE MODIFICA	REDATTO	APPROVATO	AUTORIZZATO
0					
1	22.08.2016				