



AREA TECNICA LL.PP.

AREE VERDI NEL TERRITORIO COMUNALE

ROTATORIA DI VIA BUOZZI

STATO ATTUALE

SCHEMA DI CARATTERIZZAZIONE

FOGLIO	SCALA	Tavola UNICA
1 di 1	VARIE	

RESPONSABILE DEL PROCEDIMENTO	Ing. Stefano Torrini
RESPONSABILE ELABORAZIONE	Ing.ir Monia Torrini

REV.	DATA	DESCRIZIONE MODIFICA	REDATTO	APPROVATO	AUTORIZZATO
2	-	-	-	-	-
1	-	-	-	-	-
0	31.10.2012		X		

Questo elaborato è di proprietà piena ed esclusiva dell'Amministrazione Comunale ed è fatto divieto a chiunque di riproduzione e di utilizzo per altri scopi e/o per cantieri analoghi

INQUADRAMENTO ORTOFOTOGRAFICO DEL SITO



Planimetria non in scala

SCHEMA TECNICA

<b>DENOMINAZIONE AREA</b>	ROTATORIA VIA BUOZZI
<b>INDIRIZZO / LOCALIZZAZIONE</b>	CASTIGLIONE DEL LAGO INCROCIO TRA VIA BUOZZI, VIA F.LLI ROSSELLI, VIA BOLOGNA E VIA MARCANTONI
<b>SUPERFICIE</b>	ROTONDA: 125 MQ DI CUI 43 MQ SUP. FONTANA E 82 MQ INERBITI AIUOLA SPARTITRAFFICO: 30 MQ INERBITI
<b>ILLUMINAZIONE PUBBLICA</b>	RETE DI ILLUMINAZIONE PUBBLICA PRESENTE
<b>IMPIANTO IDRICO</b>	IMPIANTO DI IRRIGAZIONE PRESENTE
<b>AREE VERDI</b>	CORONA CIRCOLARE ALL'INTERNO DELLA ROTATORIA E AIUOLA SPARTITRAFFICO LATO SUD-OVEST
<b>ESSENZE ARBOREE</b>	ASSENTI
<b>ELEMENTI CARATTERIZZANTI L'AREA</b>	FONTANA PLURIGETTO PAVIMENTATA ALL'INTERNO DELLA ROTONDA

INTERVENTI AMMISSIBILI

INTERVENTI MANUTENTIVI OBBLIGATORI

- SFALCIO PERIODICO DELLE AREE VERDI, CON RACCOLTA DEL MATERIALE DI RISULTA
- MANUTENZIONE AIUOLE FIORITE CON ELIMINAZIONE ERBE INFESTANTI E MANTENIMENTO DEL BORDO DI STACCATURA RISPETTO AL MANTO ERBOSO
- POTATURA DI SIEPI, ESSENZE ARBOREE E CESPUGLI, CON RACCOLTA DEL MATERIALE DI RISULTA
- CONTROLLO PERIODICO PRESENZA DI PARASSITI E FISIOPATIE ED EVENTUALE TRATTAMENTO CON LOTTA MECCANICA, BIOLOGICA E CHIMICA
- MANTENIMENTO IN EFFICIENZA DELL'IMPIANTO DI IRRIGAZIONE, CON VOLTURA DELLA FORNITURA DELL'UTENZA IDRICA
- MANTENIMENTO DELLO STATO DI DECORO CON ALLONTANAMENTO RIFIUTI INDIFFERENZIATI ED EVENTUALE SPORCIZIA SPARSA NELL'AREA
- OPERE DI MANUTENZIONE ORDINARIA DEGLI IMPIANTI TECNOLOGICI DELLA FONTANA, PULIZIA DELLA VASCA, TRATTAMENTI DELLE ACQUE (CLORAZIONE E ANTI-ALGA) E VOLTURA DELLA FORNITURA DELL'UTENZA IDRICA

INTERVENTI MIGLIORATIVI PRATICABILI

- MESSA A DIMORA ESSENZE ARBUSTIVE
- ALLESTIMENTO AIUOLE E 'BORDER-LINE'
- RIGENERAZIONE DEL MANTO ERBOSO
- INSTALLAZIONE ELEMENTI DI ARREDO URBANO

DESCRIZIONE STATO DEI LUOGHI

L'AREA VERDE IN OGGETTO E' SITUATA ALL'INTERNO DELLA ROTATORIA POSTA LUNGO IL TRATTO URBANO DELLA S. R. 454 POZZUOLESE, DENOMINATO VIA BUOZZI, NEI PRESSI DELL'INTERSEZIONE CON VIA FRATELLI ROSSELLI, VIA BOLOGNA E VIA MARCANTONI.

PUNTO STRATEGICO DELLA VIABILITA' CASTIGLIONESE, LO SVINCOLO RISULTA DENSAMENTE TRAFFICATO SOPRATTUTTO NELLE ORE DI PUNTA, PER LA PRESENZA DEL VICINO POLO SCOLASTICO.


L'ELEMENTO CENTRALE DELLA ROTATORIA E' LA FONTANA, COSTITUITA DA UN FONDO PAVIMENTATO E CINQUE UGELLI A GETTO VERTICALE, CIRCONDATA DA UNA CORONA VERDE PROVISTA DI IMPIANTO DI IRRIGAZIONE TEMPORIZZATO, DI AMPIEZZA 2,60 METRI, PER UNA SUPERFICIE COMPLESSIVA DI 82 MQ CIRCA.

ALTRA PICCOLA AREA VERDE PRESENTE PRESSO L'INTERSEZIONE E' QUELLA ALL'INTERNO DELL'AIUOLA SPARTITRAFFICO TRA VIA BOLOGNA E VIA MARCANTONI, DI ESTENSIONE 30 MQ CIRCA. ENTRAMBE LE AREE RISULTANO LIBERE DA CESPUGLI O PIANTE D'ALTO FUSTO.

CARATTERISTICHE TECNICHE IMPIANTO FONTANA

- CARATTERISTICHE POMPA**  
Presente n°1 Pompa (trifase)  
Potenza: 5 CV (- 4 KW)
- ORIENTAMENTO UGELLI**  
Tutti i getti: verticale verso l'alto
- QUADRO DI COMANDO E CONTATORI**  
Contatore energia elettrica: non indipendente  
Contatore idrico: indipendente  
Timer accensione: presente
- SENSORI E ILLUMINAZIONE INTERNA**  
Sensore vento (Wind Check)  
Illuminazione presente
- PRESA E RICICLO ACQUA**  
Preso da rete acquedotto, con riciclo
- TIPOLOGIA VASCA**  
Vasca in cemento con bordo in pietre
- TRATTAMENTO DELLE ACQUE**  
Cloro e prodotti anti-alga

PLANIMETRIA GENERALE DELL'AREA

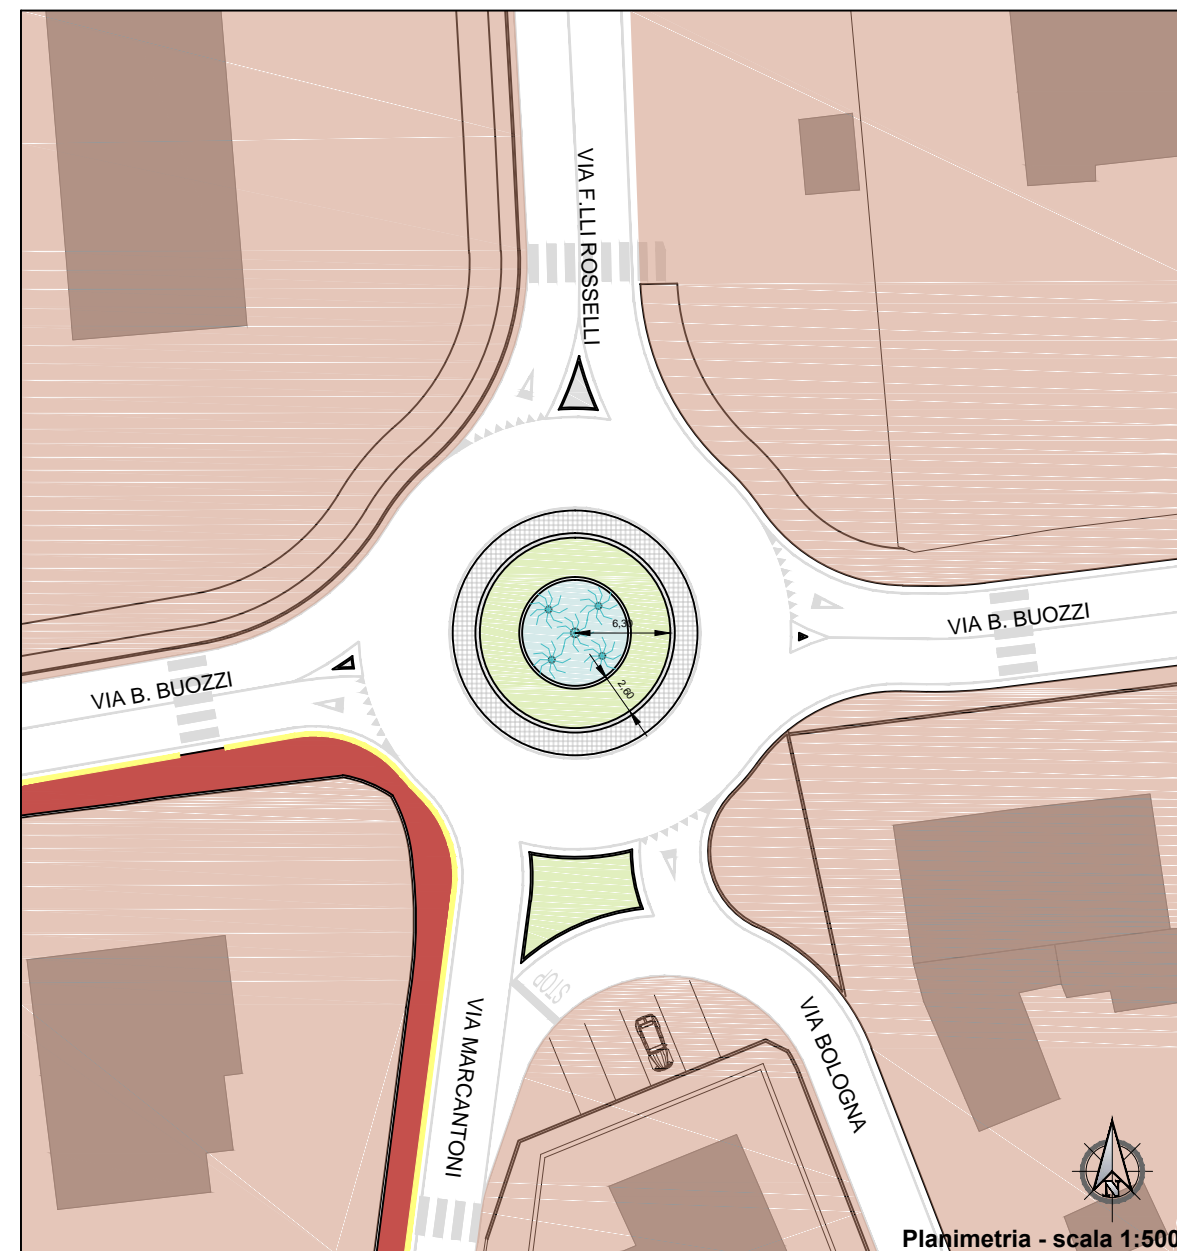

Planimetria - scala 1:500

RILIEVO FOTOGRAFICO



VISTA PANORAMICA EST



VISTA SUD



VISTA SUD CON PARTICOLARE AIUOLA SPARTITRAFFICO



VISTA NORD-EST



VISTA PANORAMICA OVEST