



AREA TECNICA LL.PP.

AREE VERDI NEL TERRITORIO COMUNALE

PARCO CADUTI SUL LAVORO DI VIA CARDUCCI E CINTURA VERDE DI VIA FRATELLI ROSSELLI

STATO ATTUALE

SCHEDA DI CARATTERIZZAZIONE

FOGLIO	SCALA	Tavola UNICA
1 di 1	VARIE	

RESPONSABILE DEL PROCEDIMENTO	Ing. Stefano Torrini
RESPONSABILE ELABORAZIONE	Ing.ir Monia Torrini

REV.	DATA	DESCRIZIONE MODIFICA	REDATTO	APPROVATO	AUTORIZZATO
2	-	-	-	-	-
1	-	-	-	-	-
0	31.10.2012	-	-	X	-

Questo elaborato è di proprietà piena ed esclusiva dell'Amministrazione Comunale ed è fatto divieto a chiunque di riproduzione e di utilizzo per altri scopi e/o per cantieri analoghi

INQUADRAMENTO ORTOFOTOGRAFICO DEL SITO



Planimetria non in scala

SCHEDA TECNICA

DENOMINAZIONE AREA	PARCO CADUTI SUL LAVORO DI VIA CARDUCCI E CINTURA VERDE DI VIA FRATELLI ROSSELLI
INDIRIZZO / LOCALIZZAZIONE	CASTIGLIONE DEL LAGO - TRA VIA CARDUCCI E VIA POLVERIGI E LUNGO VIA FRATELLI ROSSELLI
SUPERFICIE	PARCO AI CADUTI SUL LAVORO: AREA TOT 8700 MQ DI CUI 7135 MQ DI AREE VERDI CINTURA VERDE DI VIA ROSSELLI: TOT AREE VERDI CIRCA 1500 MQ
ILLUMINAZIONE PUBBLICA	PRESENTE RETE DI ILLUMINAZIONE PUBBLICA PERIMETRALE E ALL'INTERNO DEL PARCO
IMPIANTO IDRICO	IMPIANTO DI IRRIGAZIONE ASSENTE
AREE VERDI	AREE VERDI INERBITE, CON LA PRESENZA DI ALBERATURE, PANCHINE E GIOCHI IN LEGNO PER BAMBINI ALL'INTERNO DEL PARCO
ESSENZE ARBOREE	ESSENZE ARBOREE LUNGO FASCIA VERDE DI VIA ROSSELLI E ALBERATURE SPARSE ALL'INTERNO DEL PARCO (PREVALENZA OLIVI)
ELEMENTI CARATTERIZZANTI L'AREA	MONUMENTO AI CADUTI SUL LAVORO, AREA ATTREZZATA CON GIOCHI IN LEGNO, PANCHINE, CESTINI PORTARIFIUTI, CAMMINAMENTI ASFALTATI E IMBRECCIATI

INTERVENTI AMMISSIBILI

INTERVENTI MANUTENTIVI OBBLIGATORI

- SFALCIO PERIODICO DELLE AREE VERDI, CON RACCOLTA DEL MATERIALE DI RISULTA
- MANUTENZIONE AIUOLE FIORITE CON ELIMINAZIONE ERBE INFESTANTI E MANTENIMENTO DEL BORDO DI STACCATURA RISPETTO AL MANTO ERBOSO
- POTATURA DI SIEPI, ESSENZE ARBOREE E CESPIGLI, CON RACCOLTA DEL MATERIALE DI RISULTA
- CONTROLLO PERIODICO PRESENZA DI PARASSITI E FISIOPATIE ED EVENTUALE TRATTAMENTO CON LOTTA MECCANICA, BIOLOGICA E CHIMICA
- MANUTENZIONE DEGLI ELEMENTI DI ARREDO URBANO ESISTENTI E DEI MONUMENTI
- MANUTENZIONE ORDINARIA DEI CAMMINAMENTI
- MANTENIMENTO DELLO STATO DI DECORO CON ALLONTANAMENTO RIFIUTI INDIFFERENZIATI ED EVENTUALE SPORCIZIA SPARSA NELL'AREA

INTERVENTI MIGLIORATIVI PRATICABILI

- MESSA A DIMORA ESSENZE ARBOREE ED ARBUSTIVE
- ALLESTIMENTO AIUOLE E 'BORDER-LINE'
- RIGENERAZIONE DEL MANTO ERBOSO
- INSTALLAZIONE IMPIANTO D'IRRIGAZIONE
- INSTALLAZIONE ELEMENTI DI ARREDO URBANO E AREE GIOCHI ATTREZZATE


DESCRIZIONE STATO DEI LUOGHI

L'AREA IN OGGETTO COMPRENDE IL PARCO AI CADUTI SUL LAVORO, DELIMITATO DAL TRATTO DI VIA G. CARDUCCI INTERDETTO AL TRAFFICO VEICOLARE PER LA PRESENZA DEGLI INGRESSI AL PLESSO SCOLASTICO DELLA SCUOLA PER L'INFANZIA E PER LA SCUOLA PRIMARIA DI 1° LIVELLO, DA VIA FRATELLI ROSSELLI, VIA POLVERIGI E VIA F. TURATI, OLTRE ALLA FASCIA A BORDO STRADA LUNGO VIA ROSSELLI.

L'AREA DEL PARCO E' CARATTERIZZATA DALLA PRESENZA DI CAMMINAMENTI CICLO-PEDONALI CHE CONSENTONO IL SUO ATTRAVERSAMENTO, PASSANDO PER LA PIAZZA CENTRALE DI FORMA PRESSOCHE' ELLITTICA, OVE E' UBICATO IL MONUMENTO AI CADUTI SUL LAVORO. I CAMMINAMENTI SONO REALIZZATI IN CEMENTO SPAZZOLATO, RICOPERTI DA UNO STRATO DI FINE BRECCIOLINO NEI PRESSI DEL MONUMENTO. GLI SPAZI VERDI SONO INERBITI E VEDONO LA NUMEROSA PRESENZA DI OLIVI E ALTRE ESSENZE. NELL'AREA IMMEDIATAMENTE A EST DELLA PIAZZETTA SONO INOLTRE COLLOCATI DUE GIOCHI IN LEGNO PER BAMBINI: UN TELAIO CON CORDE E ASTE E UNA COMPOSIZIONE CASTELLO CON TORRI E SCIVOLO, CON VARIE TIPOLOGIE DI SALITA E CAMMINAMENTO SOSPESO CON PARAPETTO. L'AREA E' POI ARRICCHITA DALLA PRESENZA DI ARREDI URBANI COME N°5 PANCHINE IN LEGNO E N°2 CESTINI PORTARIFIUTI CON SUPPORTO, E PROVVISTA DI LAMPIONI DI ILLUMINAZIONE PUBBLICA.

L'AREA LUNGO VIA FRATELLI ROSSELLI E' COMPRESA IN UNA FASCIA DI CIRCA 20 METRI CHE SI ESTENDE DALLA SEDE STRADALE VERSO EST, COMPRENDE STRISCE INERBITE E A TRATTI ALBERATE, CAMMINAMENTI CICLO-PEDONALI E MARCIAPIEDI, CHE COLLEGANO IL PARCO AI CADUTI SUL LAVORO ALLA ROTATORIA DI VIA FIRENZE. LE ALBERATURE AD ALTO FUSTO SONO DISPOSTE A FILARE LUNGO IL BORDO DELLA STRADA, MENTRE DAL LATO DEI PARCHEGGI DELLA VICINA LOTTIZZAZIONE E' STATO PIANTUMATO UN FILARE DI OLIVI.

PLANIMETRIA GENERALE DELL'AREA

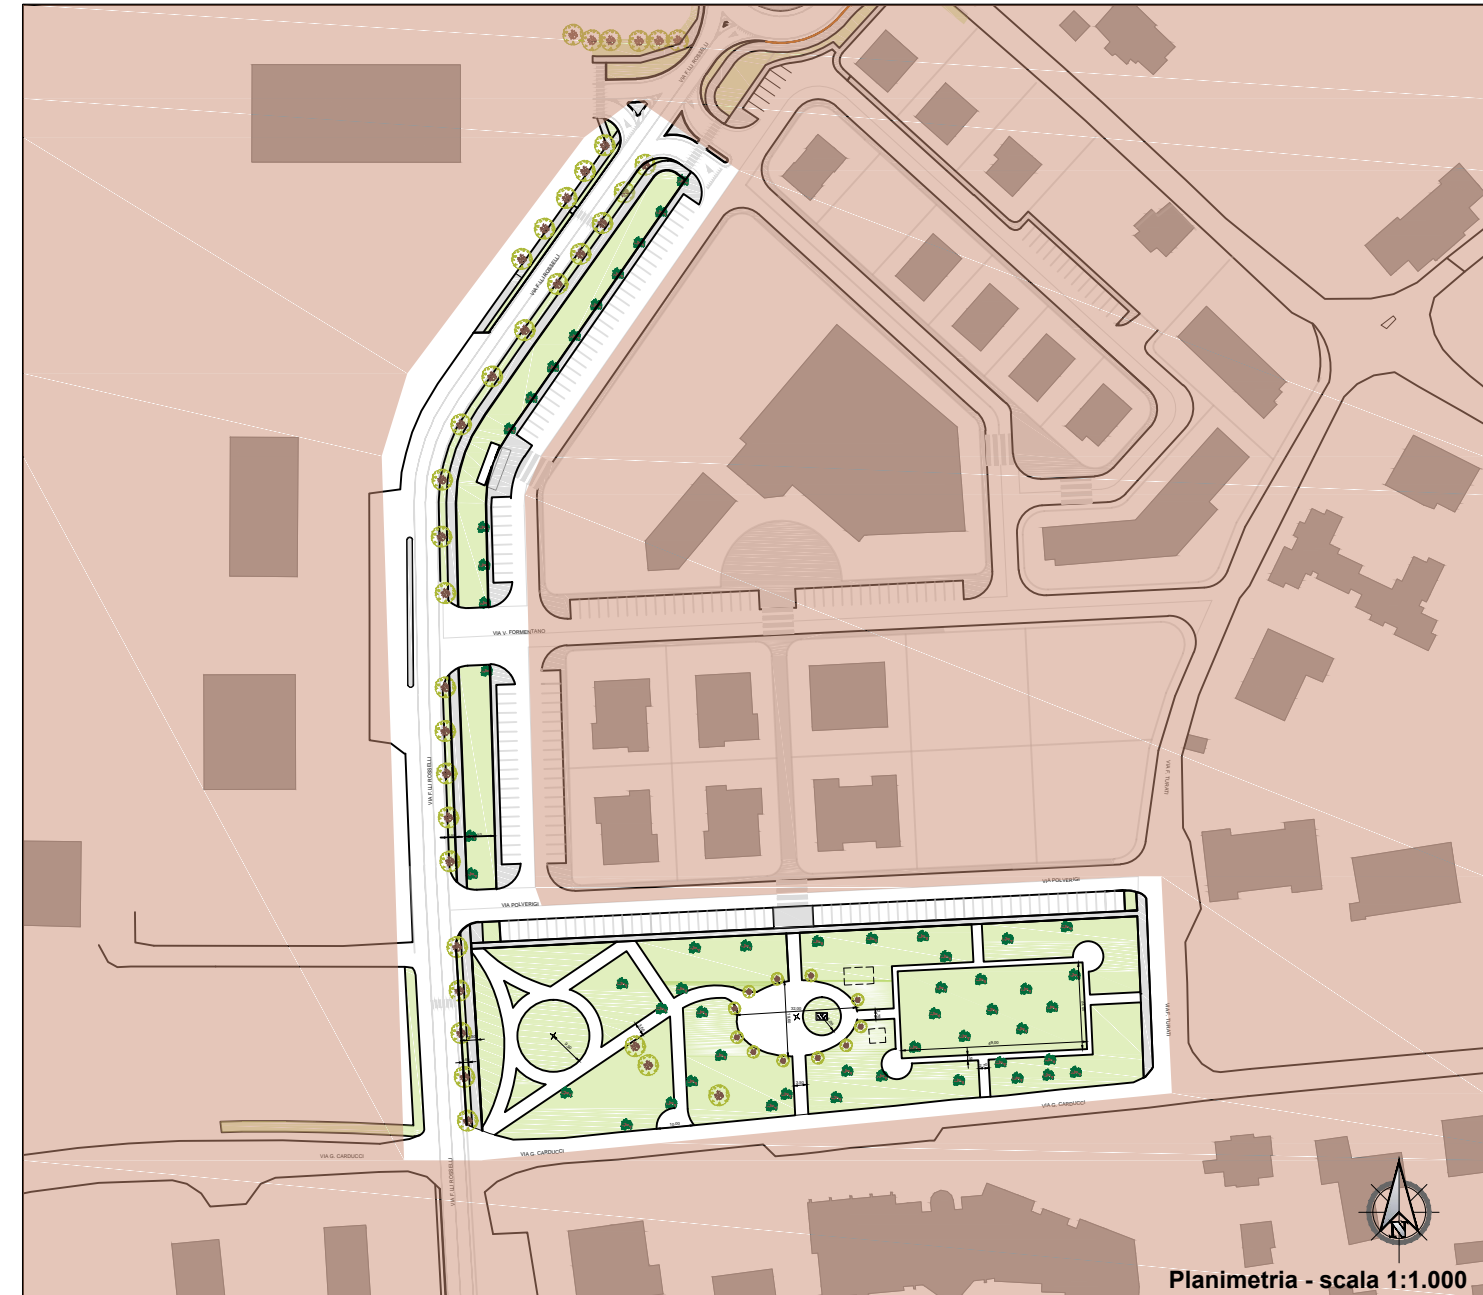

Planimetria - scala 1:1.000

RILIEVO FOTOGRAFICO



VISTA DA NORD VERSO EST



VISTA DA NORD VERSO OVEST



PIAZZETTA DEL MONUMENTO - VISTA EST



MONUMENTO AI CADUTI SUL LAVORO



DETTAGLIO GIOCO COMPOSITO IN LEGNO



AREA LUNGO VIA FRATELLI ROSSELLI



VISTA PANORAMICA DA SUD-OVEST