



AREA TECNICA LL.PP.

AREE VERDI NEL TERRITORIO COMUNALE

AREA VERDE DI PIAZZA SAN PIETRO A POZZUOLO

STATO ATTUALE

SCHEMA DI CARATTERIZZAZIONE

FOGLIO	SCALA	Tavola UNICA
1 di 1	VARIE	

RESPONSABILE DEL PROCEDIMENTO	Ing. Stefano Torrini
RESPONSABILE ELABORAZIONE	Ing.ir Monia Torrini

2	-	-	-	-	-
1	-	-	-	-	-
0	31.10.2012		X		
REV.	DATA	DESCRIZIONE MODIFICA	REDATTO	APPROVATO	AUTORIZZATO

Questo elaborato è di proprietà piena ed esclusiva dell'Amministrazione Comunale ed è fatto divieto a chiunque di riproduzione e di utilizzo per altri scopi e/o per cantieri analoghi

INQUADRAMENTO ORTOFOTOGRAFICO DEL SITO



Planimetria non in scala

SCHEMA TECNICA

<b>DENOMINAZIONE AREA</b>	AREA VERDE DI PIAZZA SAN PIETRO
<b>INDIRIZZO / LOCALIZZAZIONE</b>	POZZUOLO - PIAZZA SAN PIETRO
<b>SUPERFICIE</b>	980 MQ di cui 775 MQ DI AIUOLE VERDI E 205 MQ DI CAMMINAMENTI INTERNI E AREA MONUMENTO AI CADUTI
<b>ILLUMINAZIONE PUBBLICA</b>	PRESENTE RETE DI ILLUMINAZIONE PUBBLICA PERIMETRALE, CON N°2 CORPI ILLUMINANTI A TRE BRACCIA ALL'INCROCIO TRA I CAMMINAMENTI
<b>IMPIANTO IDRICO</b>	PRESENTE FONTANELLA CON BEVERINO (LOCALIZZATA A SUD-OVEST, MARGINE ESTERNO DEL MARCIAPIEDE), PRESENTE IMPIANTO DI IRRIGAZIONE
<b>AREE VERDI</b>	AIUOLE VERDI DIVISE DAI CAMMINAMENTI INTERNI ALL'AREA DEL PARCO, AIUOLA DELLA SCALINATA
<b>ESSENZE ARBOREE</b>	ALBERATURE DI VARIE ESSENZE DISPOSTE GEOMETRICAMENTE LUNGO PERIMETRO E CAMMINAMENTI (VEDI ELABORATO PLANIMETRICO)
<b>ELEMENTI CARATTERIZZANTI L'AREA</b>	MONUMENTO AI CADUTI, MONUMENTO A FRANCO RASETTI, PANCHINE SEMICIRCOLARI IN MURATURA, FONTANELLA CON BEVERINO, CESTINI PORTA-RIFIUTI E PICCOLA ISOLA ECOLOGICA A NORD-EST, A LATO DEI PARCHEGGI


INTERVENTI AMMISSIBILI

<b>INTERVENTI MANUTENTIVI OBBLIGATORI</b>	<ul style="list-style-type: none"> <li>SFALCIO PERIODICO DELLE AREE VERDI, CON RACCOLTA DEL MATERIALE DI RISULTA</li> <li>MANUTENZIONE AIUOLE FIORITE CON ELIMINAZIONE ERBE INFESTANTI E MANTENIMENTO DEL BORDO DI STACCATURA RISPETTO AL MANTO ERBOSO</li> <li>POTATURA DI SIEPI, ESSENZE ARBOREE E CESPIGLI, CON RACCOLTA DEL MATERIALE DI RISULTA</li> <li>CONTROLLO PERIODICO PRESENZA DI PARASSITI E FISIOPATIE ED EVENTUALE TRATTAMENTO CON LOTTA MECCANICA, BIOLOGICA E CHIMICA</li> <li>MANUTENZIONE DEGLI ELEMENTI DI ARREDO URBANO ESISTENTI E DEI MONUMENTI</li> <li>MANUTENZIONE ORDINARIA DEI CAMMINAMENTI</li> <li>MANTENIMENTO IN EFFICIENZA DELL'IMPIANTO DI IRRIGAZIONE, CON VOLTURA DELLA FORNITURA DELL'UTENZA IDRICA</li> <li>MANTENIMENTO DELLO STATO DI DECORO CON ALLONTANAMENTO RIFIUTI INDIFFERENZIATI ED EVENTUALE SPORCIZIA SPARSA NELL'AREA</li> </ul>
<b>INTERVENTI MIGLIORATIVI PRATICABILI</b>	<ul style="list-style-type: none"> <li>MESSA A DIMORA ESSENZE ARBOREE ED ARBUSTIVE</li> <li>ALLESTIMENTO AIUOLE E 'BORDER-LINE'</li> <li>RIGENERAZIONE DEL MANTO ERBOSO</li> <li>INSTALLAZIONE ELEMENTI DI ARREDO URBANO E AREE GIOCHI ATTREZZATE</li> </ul>

DESCRIZIONE STATO DEI LUOGHI

L'AREA VERDE DI POZZUOLO, FULCRO DELLA PIAZZA PRINCIPALE DELLA FRAZIONE, E' COSTITUITA DA UN'AMPIA ZONA INERBITA, DIVISA DA CAMMINAMENTI IN CEMENTO SPAZZOLATO CHE CONDUCONO ALLA PIAZZETTA CHE OSPITA IL MONUMENTO AI CADUTI, DELIMITATA PARZIALMENTE DA SEDUTE IN MURATURA DI FORMA SEMICIRCOLARE. ALL'INTERNO DEI GIARDINI E' POSTO UN SECONDO MONUMENTO, LOCALIZZATO IN PROSSIMITA' DELL'ACCESSO PEDONALE NORD-EST, IN MEMORIA DI FRANCO RASETTI, FISICO E NATURALISTA POZZUOLESE SCOMPARSO NEL 2001. CARATTERISTICA DELL'AREA E' L'IMPONENTE PRESENZA DI N°8 ESEMPLARI DI CEDRO DEL LIBANO, DISPOSTI REGOLARMENTE LUNGO IL PERIMETRO DEI GIARDINI, CHE OSPITANO INOLTRE CESPIUGLI E ALBERATURE DI ALTRE SPECIE. L'AREA E' ILLUMINATA GRAZIE ALLA PRESENZA DI LAMPIONI PERIMETRALI E N°2 LAMPIONI A TRE BRACCIA POSTI ALLE INTERSEZIONI DEI CAMMINAMENTI. SONO INOLTRE PRESENTI L'IMPIANTO DI IRRIGAZIONE E UNA FONTANELLA CON BEVERINO, POSIZIONATA A MARGINE DELLA PIAZZA, IN PROSSIMITA' DELLA SCALINATA CON AIUOLA CENTRALE CHE DISCENDE VERSO VIA G. GALEOTTI E IL VICINO CAMPO DELLA FIERA. LUNGO IL MARGINE NORD-EST, TRA MARCIAPIEDI E PARCHEGGIO, E' STATO RICAVATO LO SPAZIO PER UNA PICCOLA ISOLA DI RACCOLTA DIFFERENZIATA DEI RIFIUTI, A SUPPORTO DEI CESTINI PORTARIFIUTI INDIFFERENZIATI PRESENTI ALL'INTERNO DELL'AREA, ASSICURATI AD ALCUNI DEI LAMPIONI PERIMETRALI IN PROSSIMITA' DELL'ACCESSO EST E' INVECE PRESENTE UN PICCOLO MANUFATTO PER I CONTATORI.

PLANIMETRIA GENERALE DELL'AREA

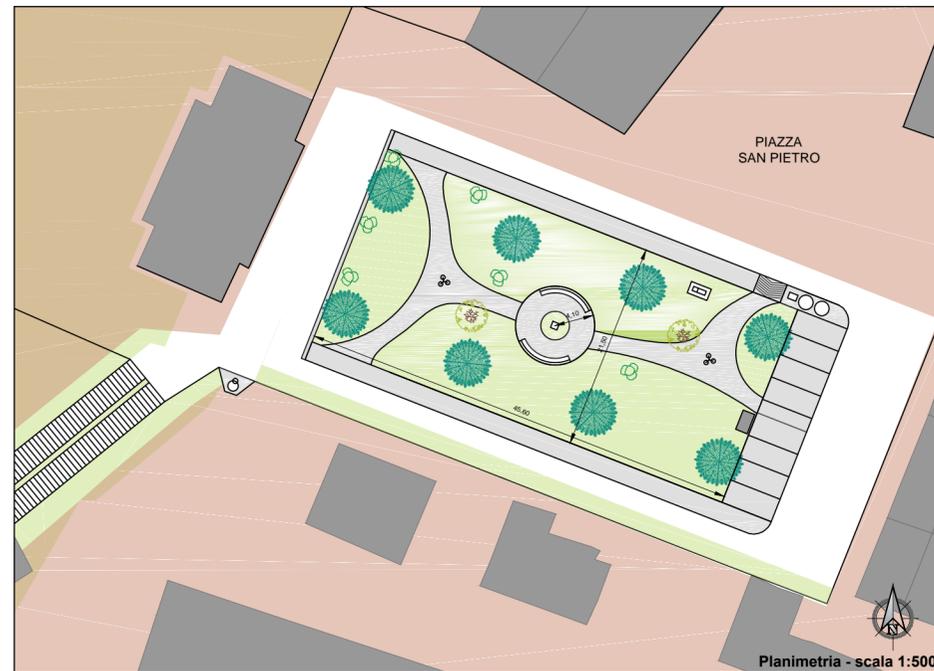


Planimetria - scala 1:500



VISTA PANORAMICA DA PIAZZA SAN PIETRO

RILIEVO FOTOGRAFICO

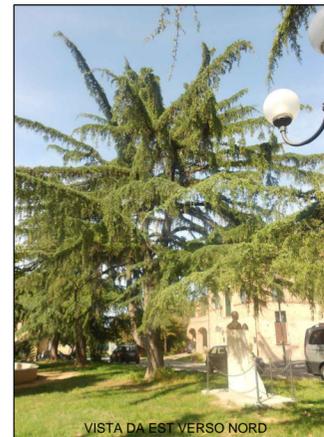

VISTA DA EST VERSO NORD



VISTA NORD-OVEST



MONUMENTO AI CADUTI - VISTA NORD-EST



MONUMENTO A FRANCO RASETTI



VISTA SUD-EST



VISTA PANORAMICA DA VIA DELLA CHIESA



VISTA PANORAMICA DA INGRESSO OVEST