



AREA TECNICA LL.PP.

AREE VERDI NEL TERRITORIO COMUNALE

INTERSEZIONE TRA S.R. 71 e S.R.75bis IN LOC. BADIACCIA

STATO ATTUALE

SCHEDA DI CARATTERIZZAZIONE

FOGLIO	SCALA	Tavola UNICA
1 di 1	VARIE	

RESPONSABILE DEL PROCEDIMENTO Ing. Stefano Torrini

RESPONSABILE ELABORAZIONE Ing.ir Monia Torrini

2	-	-			
1	01.02.2016		X		
0	-	-			
REV.	DATA	DESCRIZIONE MODIFICA	REDATTO	APPROVATO	AUTORIZZATO

Questo elaborato è di proprietà piena ed esclusiva dell'Amministrazione Comunale ed è fatto divieto a chiunque di riproduzione e di utilizzo per altri scopi e/o per cantieri analoghi

INQUADRAMENTO ORTOFOTOGRAFICO DEL SITO



Planimetria non in scala

SCHEDA TECNICA

DENOMINAZIONE AREA	INTERSEZIONE TRA S.R.71 E S.R.75bis IN LOC. BADIACCIA
INDIRIZZO / LOCALIZZAZIONE	S.R.71 LOC. BADIACCIA
SUPERFICIE	370 MQ DI AIUOLE SPARTITRAFFICO SISTEMATE A VERDE
ILLUMINAZIONE PUBBLICA	PRESENTE RETE DI ILLUMINAZIONE PUBBLICA STRADALE
IMPIANTO IDRICO	NON PRESENTE
AREE VERDI	AIUOLE SPARTITRAFFICO INERBITE
ESSENZE ARBOREE	NON PRESENTI
ELEMENTI CARATTERIZZANTI L'AREA	PRESENTE EDICOLA RELIGIOSA DEDICATA A SAN FRANCESCO

INTERVENTI AMMISSIBILI

INTERVENTI MANUTENTIVI OBBLIGATORI

- SFALCIO PERIODICO DELLE AREE VERDI, CON RACCOLTA DEL MATERIALE DI RISULTA
- MANUTENZIONE AIUOLE FIORITE CON ELIMINAZIONE ERBE INFESTANTI E MANTENIMENTO DEL BORDO DI STACCATURA RISPETTO AL MANTO ERBOSO
- POTATURA DI SIEPI, ESSENZE ARBOREE E CESPUGLI, CON RACCOLTA DEL MATERIALE DI RISULTA
- CONTROLLO PERIODICO PRESENZA DI PARASSITI E FISIOPATIE ED EVENTUALE TRATTAMENTO CON LOTTA MECCANICA, BIOLOGICA E CHIMICA
- MANUTENZIONE DEGLI ELEMENTI DI ARREDO URBANO ESISTENTI E DEI MONUMENTI
- MANTENIMENTO DELLO STATO DI DECORO CON ALLONTANAMENTO RIFIUTI INDIFFERENZIATI ED EVENTUALE SPORCIZIA SPARSA NELL'AREA


INTERVENTI MIGLIORATIVI PRATICABILI

- MESSA A DIMORA ESSENZE ARBOREE ED ARBUSTIVE
- ALLESTIMENTO AIUOLE E 'BORDER-LINE'
- RIGENERAZIONE DEL MANTO ERBOSO
- INSTALLAZIONE IMPIANTO D'IRRIGAZIONE
- INSTALLAZIONE ELEMENTI DI ARREDO URBANO

DESCRIZIONE STATO DEI LUOGHI

LE AIUOLE STRADALI, CHE FUNGONO DA SPARTITRAFFICO ALL'INTERSEZIONE DELLA S. R. 71 CON LA S. R. 75 BIS E COSTITUISCONO UNO DEGLI ACCESSI PRINCIPALI AL TERRITORIO COMUNALE, SONO CARATTERIZZATE DA AMPI SPAZI VERDI SISTEMATI A PRATO. L'AREA E' ILLUMINATA GRAZIE ALLA PRESENZA DI LAMPIONI STRADALI POSTI ALL'INTERNO DELL'AIUOLA PIU' GRANDE, CHE OSPITA AL SUO INTERNO UN'EDICOLA RELIGIOSA DEDICATA A SAN FRANCESCO. .

PLANIMETRIA GENERALE DELL'AREA

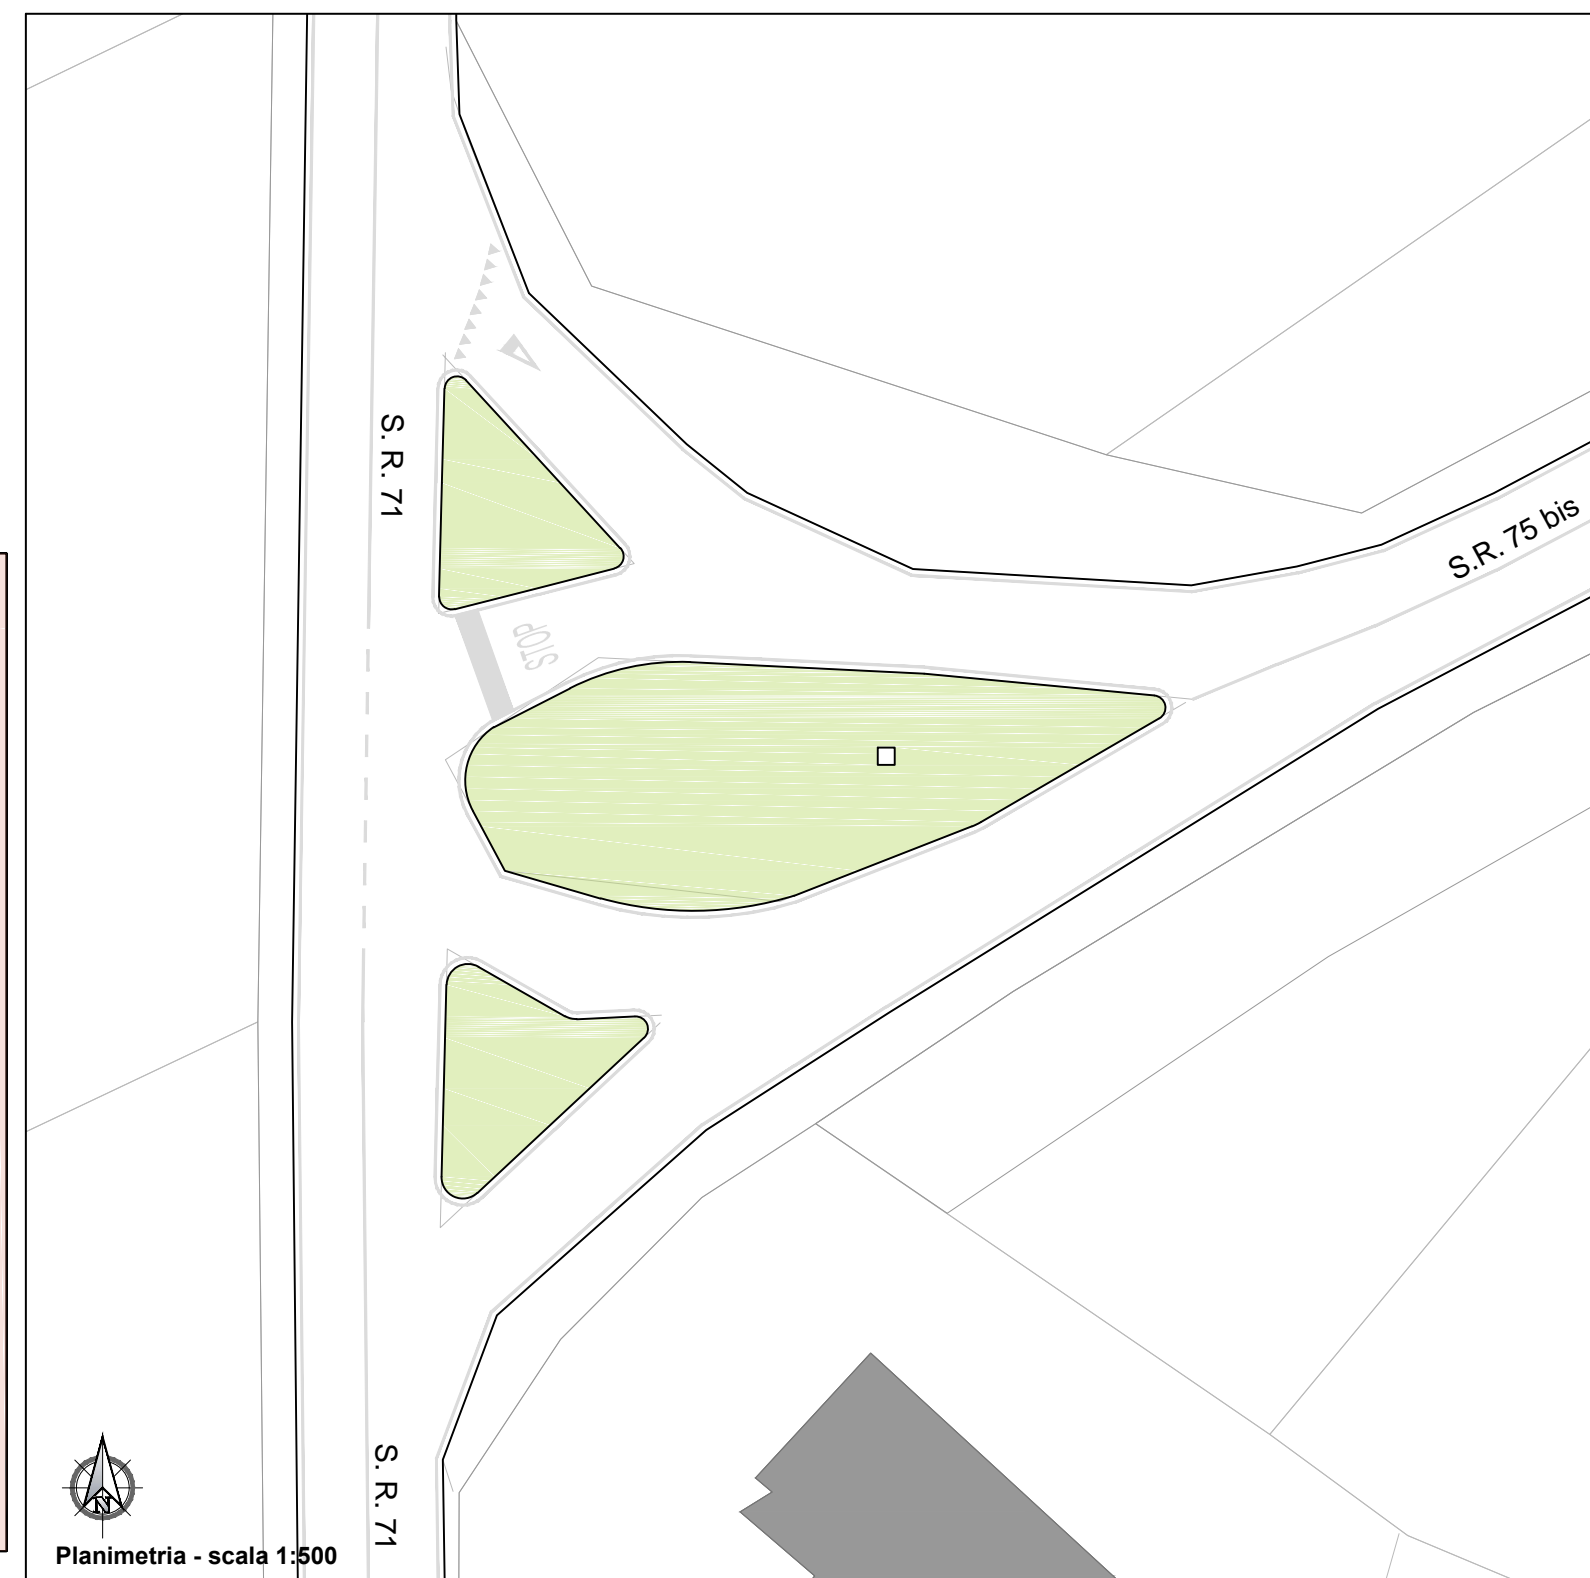

Planimetria - scala 1:500

RILIEVO FOTOGRAFICO



VISTA DA S.R.71 PROCEDENDO IN DIREZIONE SUD



VISTA DA S.R.71



VISTA DA S.R.71 PROCEDENDO IN DIREZIONE NORD



EDICOLA PRESENTE ALL'INTERNO DELL'AREA