



**AREA TECNICA LL.PP.**

**AREE VERDI NEL TERRITORIO COMUNALE**

**INTERSEZIONE TRA S.C.  
e S.P.301 - 1° TRATTO IN VILLASTRADA**

**STATO  
ATTUALE**

**SCHEDA DI CARATTERIZZAZIONE**

FOGLIO **1** DI **1**      SCALA **VARIE**      **Tavola UNICA**

RESPONSABILE DEL PROCEDIMENTO    Ing. Stefano Torrini

RESPONSABILE ELABORAZIONE    Ing.ir Monia Torrini

2	-	-			
1	01.02.2016		X		
0	-	-			
REV.	DATA	DESCRIZIONE MODIFICA	REDATTO	APPROVATO	AUTORIZZATO

*Questo elaborato è di proprietà piena ed esclusiva dell'Amministrazione Comunale ed è fatto divieto a chiunque di riproduzione e di utilizzo per altri scopi e/o per cantieri analoghi*

**INQUADRAMENTO ORTOFOTOGRAFICO DEL SITO**



Planimetria non in scala

**SCHEDA TECNICA**

DENOMINAZIONE AREA	INTERSEZIONE TRA S.P. 301 1°TRATTO E S.C. IN LOC. VILLASTRADA
INDIRIZZO / LOCALIZZAZIONE	LOC. VILLASTRADA
SUPERFICIE	250 MQ DI AIUOLE SPARTITRAFFICO SISTEMATE A VERDE
ILLUMINAZIONE PUBBLICA	NON PRESENTE
IMPIANTO IDRICO	NON PRESENTE
AREE VERDI	AIUOLE SPARTITRAFFICO INERBITE
ESSENZE ARBOREE	NON PRESENTI
ELEMENTI CARATTERIZZANTI L'AREA	NON PRESENTI

**INTERVENTI AMMISSIBILI**

**INTERVENTI MANUTENTIVI OBBLIGATORI**

- SFALCIO PERIODICO DELLE AREE VERDI, CON RACCOLTA DEL MATERIALE DI RISULTA
- MANUTENZIONE AIUOLE FIORITE CON ELIMINAZIONE ERBE INFESTANTI E MANTENIMENTO DEL BORDO DI STACCATURA RISPETTO AL MANTO ERBOSO
- POTATURA DI SIEPI, ESSENZE ARBOREE E CESPIGLI, CON RACCOLTA DEL MATERIALE DI RISULTA
- CONTROLLO PERIODICO PRESENZA DI PARASSITI E FISIOPATIE ED EVENTUALE TRATTAMENTO CON LOTTA MECCANICA, BIOLOGICA E CHIMICA
- MANUTENZIONE DEGLI ELEMENTI DI ARREDO URBANO ESISTENTI E DEI MONUMENTI
- MANTENIMENTO DELLO STATO DI DECORO CON ALLONTANAMENTO RIFIUTI INDIFFERENZIATI ED EVENTUALE SPORCIZIA SPARSA NELL'AREA

**INTERVENTI MIGLIORATIVI PRATICABILI**


- MESSA A DIMORA ESSENZE ARBOREE ED ARBUSTIVE
- ALLESTIMENTO AIUOLE E 'BORDER-LINE'
- RIGENERAZIONE DEL MANTO ERBOSO
- INSTALLAZIONE IMPIANTO D'IRRIGAZIONE
- INSTALLAZIONE ELEMENTI DI ARREDO URBANO

**DESCRIZIONE STATO DEI LUOGHI**

L'AREA IN OGGETTO E' COSTITUITA DALLE AIUOLE STRADALI CHE FUNGONO DA SPARTITRAFFICO ALL'INTERSEZIONE DELLA S. P. 301 CHE ATTRAVERSA L'ABITATO DI VILLASTRADA CON LA S. C. CHE CONDUCE A SANFATUCCHIO.

LE AMPIE AIUOLE, RECENTEMENTE SISTEMATE PREVIA SOSTITUZIONE DEI CORDOLI PERIMETRALI, SONO SISTEMATE A PRATO. L'AREA E' AD OGGI PRIVA DI ILLUMINAZIONE NOTTURNA.

**PLANIMETRIA GENERALE DELL'AREA**

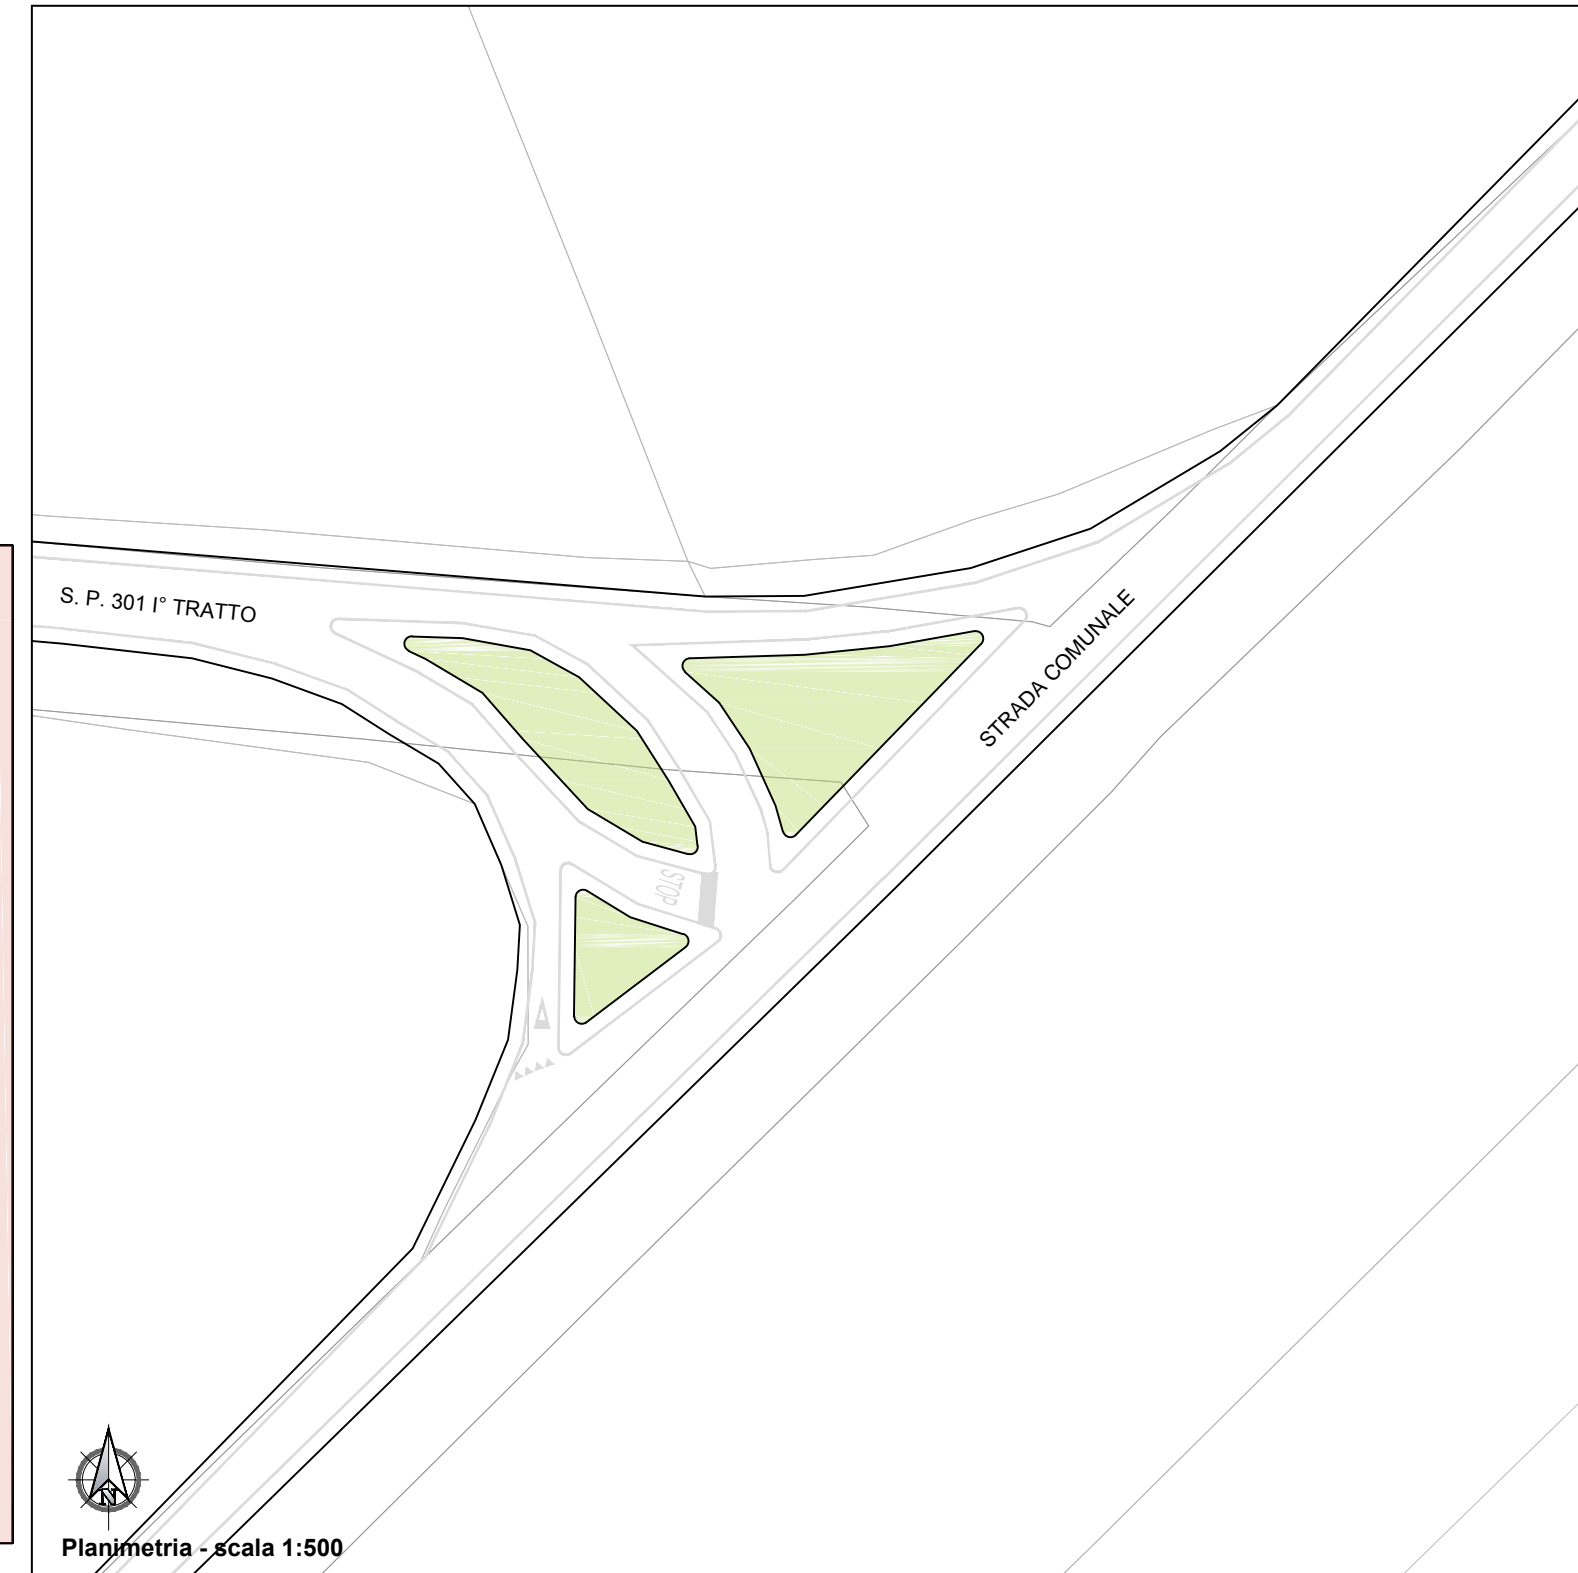

Planimetria - scala 1:500

**RILIEVO FOTOGRAFICO**



VISTA DA STRADA COMUNALE VENENDO DA SANFATUCCHIO



VISTA DA STRADA COMUNALE VENENDO DA LOC.TRINCEA



VISTA DA S.P.301 VENENDO DA VILLASTRADA