


I° TRATTO

LEGENDA

LEGENDA			
	Traccia GV 16 mm		fanale LED illuminazione alberi
	scatole derivazione		segnalazione LED campo attivabile
	linea elettrica FGZ 3X1,5 mm		segnalazione LED 2° tratto
	Linea elettrica FGZ 2X1,5 mm		segnalazione LED 1° tratto
	Linea elettrica GFZ 2X2,5 mm		quadro elettrico generale
	PROGETTO CON OSSERVAZIONE DIVERSA		Linea elettrica FGZ 2X2,5 mm

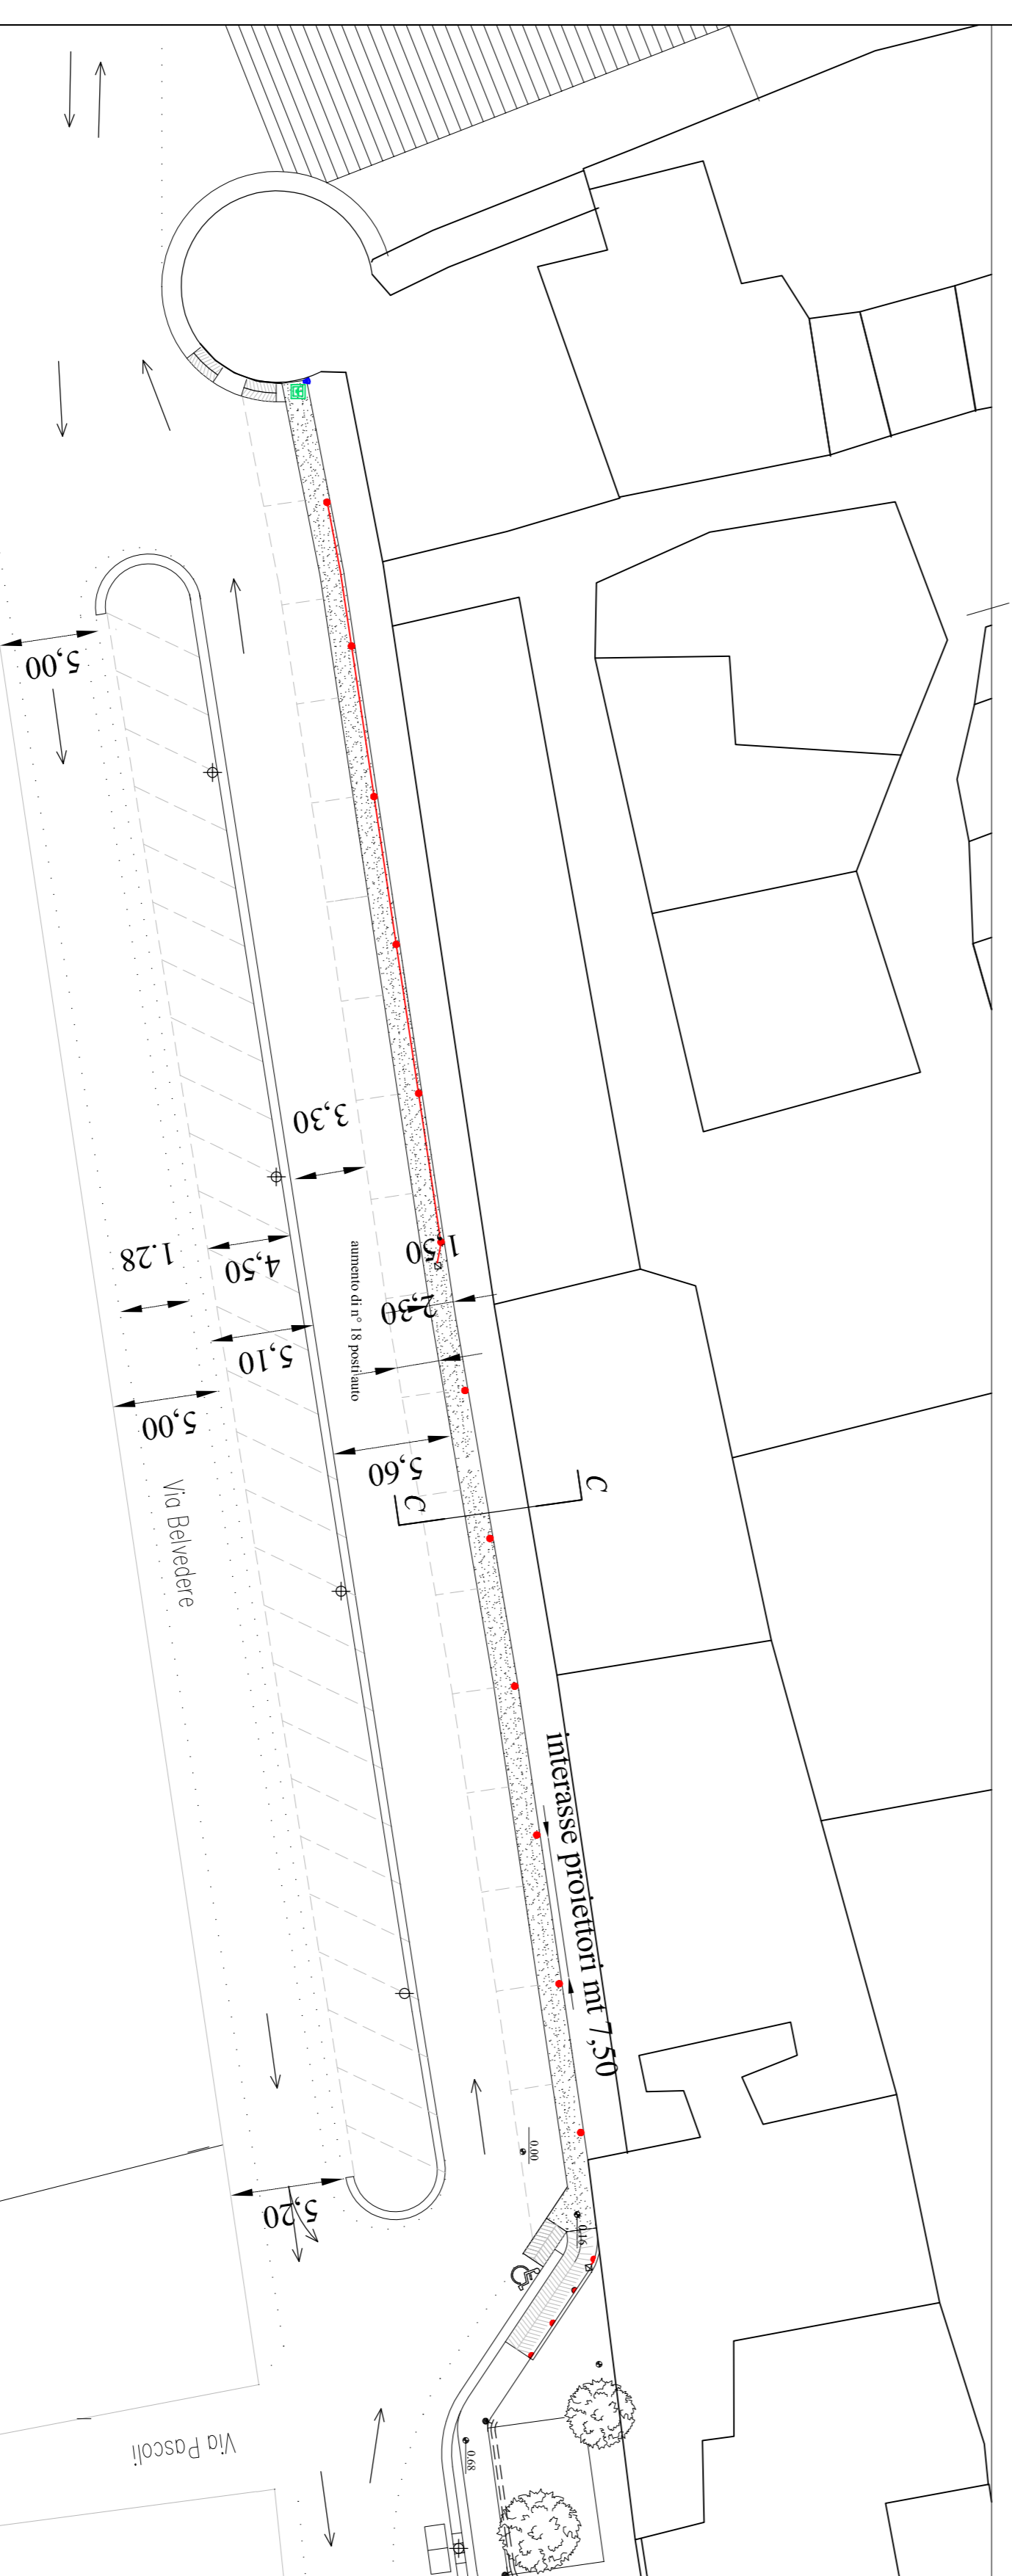

II° TRATTO

IL PROGETTISTA
PER. INDUSTRIALE
TEATINI ELISA
 Via Lazio, 21 - Santalucchio - (PG) -
 Tel. / Fax 075/9589440



COMUNE DI
 Castiglione
 del Lago

PROGETTO: Illuminazione nuovo viale pedonale
 VALE BELVEDERE

LOCALITÀ: Viale Belvedere, 06061 Castiglione del Lago (PG)

TAVOLA

COMMITTENTE: COMUNE DI CASTIGLIONE DEL LAGO (PG)

scad.	Fuori scada	PLANIMETRIA DISPOSIZIONE CORPI ILLUMINANTI 1° TRATTO
data	Aprile 2016	