


1° TRATTO

LEGENDA

| | | | |
|--|-----------------------------------|--|---------------------------------|
| | Traccia GV 16 mm | | fanale LED illuminazione alberi |
| | scandole demarcazione | | segnalazione LED campo disabili |
| | linea elettrica FGZ 3X1,5 mm | | segnalazione LED 2° piano |
| | Linea elettrica FGZ 2X1,5 mm | | segnalazione LED 1° piano |
| | Linea elettrica FGZ 2X2,5 mm | | quadro elettrico generale |
| | PROGETTO CON OSSERVAZIONE DIVERSA | | Linea elettrica FGZ 2X2,5 mm |

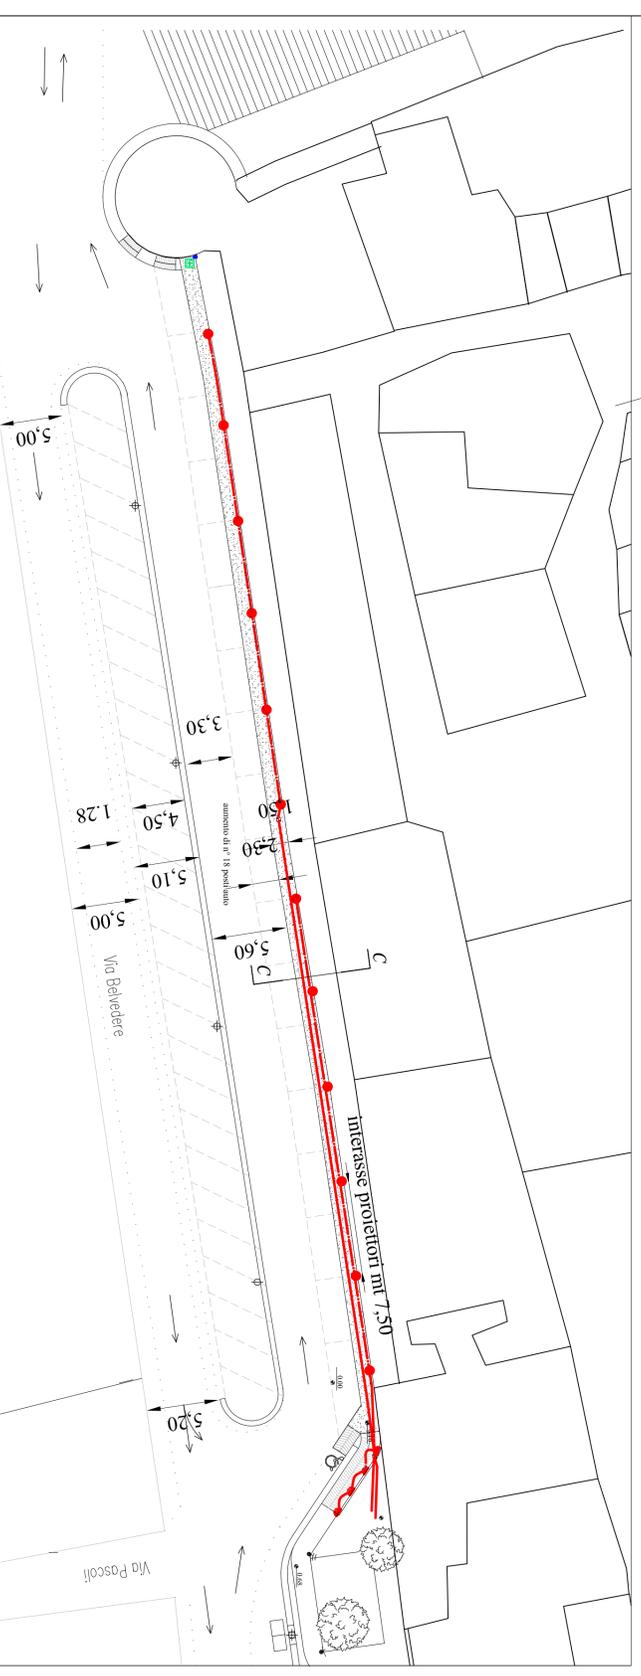

2° TRATTO

**IL PROGETTISTA
PER. INDUSTRIALE
TEATINI ELISA**

Via Lazio, 21 - Santalucchio - (PG) -
Tel. / Fax 075/9589440

COMUNE DI Castiglione del Lago
 PROGETTO: Illuminazione nuovo viale pedonale VALE BELVEDERE
 LOCALITÀ: Viale Belvedere, 06061 Castiglione del Lago (pg)

TAVOLA
 COMMITTENTE: COMUNE DI CASTIGLIONE DEL LAGO (pg)
 scoldi Fuori scoldi
 data Aprile 2016
 PLANIMETRIA DISPOSIZIONE CORPI ILLUMINANTI
 2° TRATTO - RAMPE DISABILI