

COMUNE DI CASTIGLIONE DEL LAGO

AREA LL.PP. e PATRIMONIO
SETTORE PROGETTI SPECIALI

OPERE DI REALIZZAZIONE VIALE URBANO E MARCIAPIEDI IN LOC. BADIALI-PANICAROLA

STATO ATTUALE PROGETTO PRELIMINARE

INQUADRAMENTI E PLANIMETRIE


FOGLIO 1 di 2 | SCALA VARIE | Tavola 1

RESPONSABILE DEL PROCEDIMENTO Ing. Stefano Tonini
RESPONSABILE ELABORAZIONE Ing. Ir. Maria Tonini

IL PROGETTISTA Geom. Claudio Mondovechio

2	-	-	-	-	-
1	Settembre 2015	-	-	-	-
0	Aprile 2014	-	X	-	-
REV.	DATA	DESCRIZIONE MODIFICA	REDATTO	APPROVATO	AUTORIZZATO

Questo elaborato è di proprietà piena ed esclusiva dell'Amministrazione Comunale ed è fatto divieto a chiunque di riproduzione e di utilizzo per altri scopi e/o per cantieri analoghi

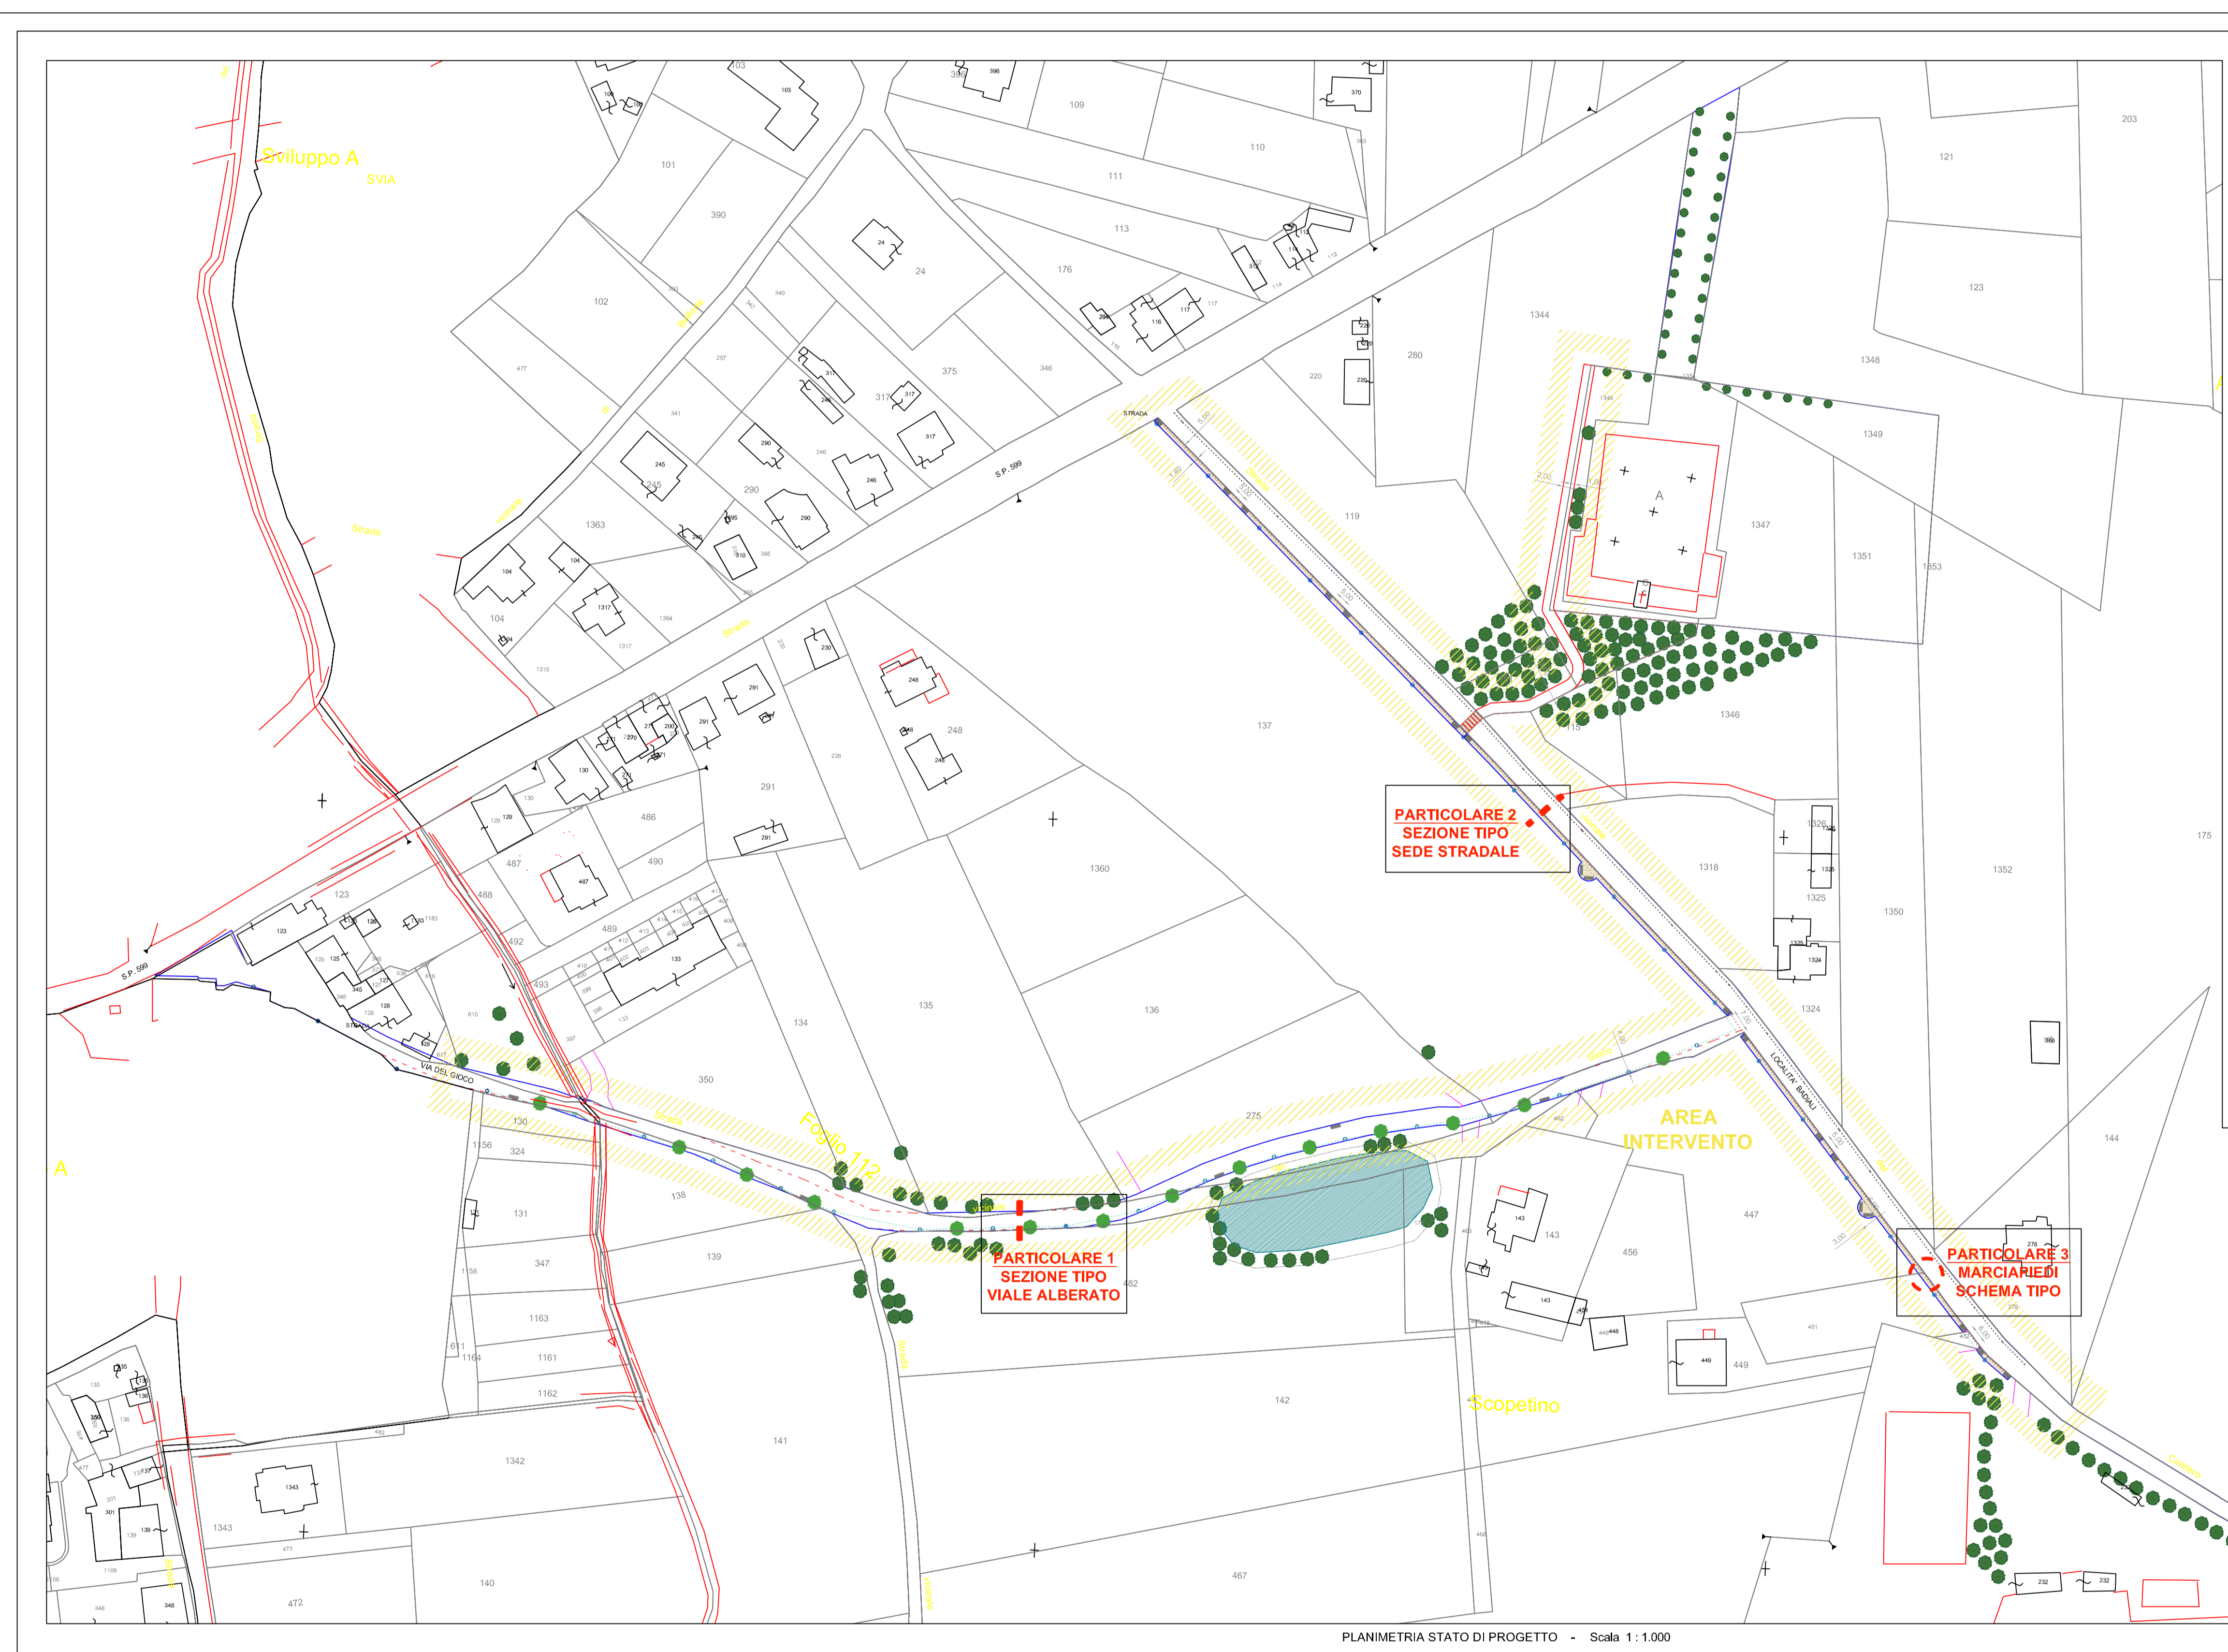

COMUNE DI CASTIGLIONE DEL LAGO

AREA LL.PP. e PATRIMONIO
SETTORE PROGETTI SPECIALI

OPERE DI REALIZZAZIONE VIALE URBANO E MARCIAPIEDI IN LOC. BADIALI-PANICAROLA

PROGETTO PRELIMINARE

PLANIMETRIA E SEZIONI

FOGLIO 2 di 2 | SCALA VARIE | Tavola 2

RESPONSABILE DEL PROCEDIMENTO Ing. Stefano Tonini
RESPONSABILE ELABORAZIONE Ing. Ir. Maria Tonini

IL PROGETTISTA Geom. Claudio Mondovechio

2	-	-	-	-	-
1	Settembre 2015	-	-	-	-
0	Maggio 2014	-	X	-	-
REV.	DATA	DESCRIZIONE MODIFICA	REDATTO	APPROVATO	AUTORIZZATO

Questo elaborato è di proprietà piena ed esclusiva dell'Amministrazione Comunale ed è fatto divieto a chiunque di riproduzione e di utilizzo per altri scopi e/o per cantieri analoghi

LEGENDA

SOTTOSERVIZI

PROGETTATO	ESISTENTE	RETE ACQUE NERE
PROGETTATO	ESISTENTE	RETE ACQUE BIANCHE
PROGETTATO	ESISTENTE	RETE ELETTRICA

ELEMENTI DI ARREDO URBANO

PROGETTATO	ESISTENTE	LAMPIONE
PROGETTATO	ESISTENTE	PANCHINA
PROGETTATO	ESISTENTE	MARCIAPIEDI

ESSENZE ARBOREE

PROGETTATO	ESISTENTE	ALBERO
------------	-----------	--------

