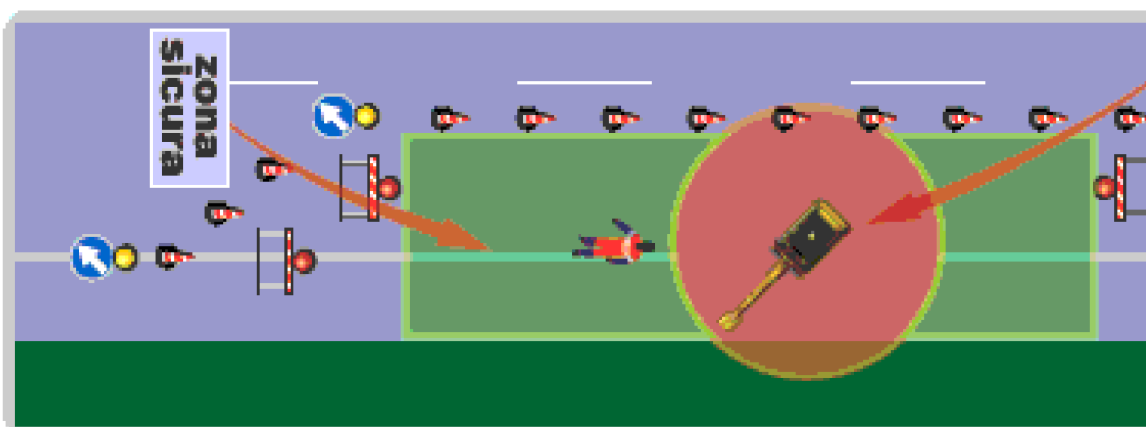
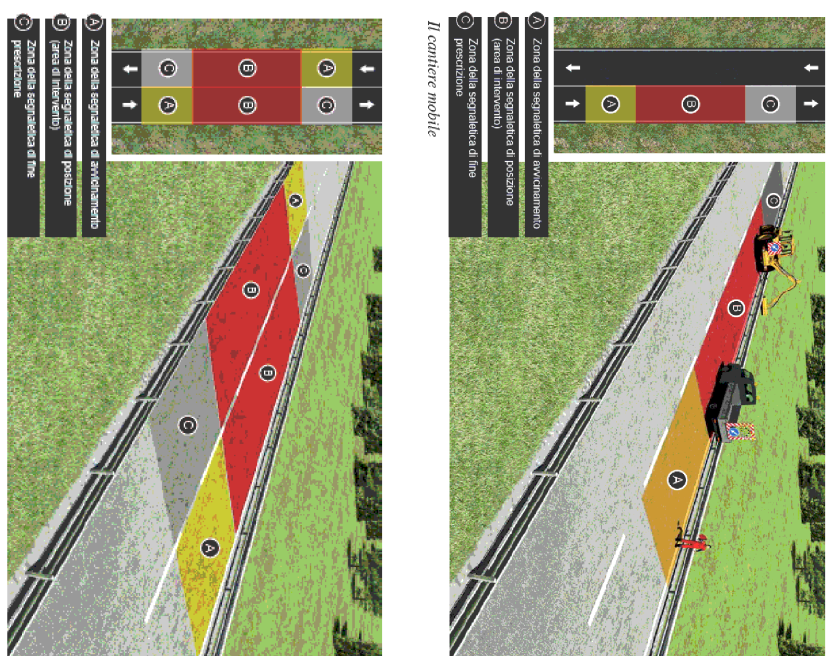
[illegible]

PROGETTO ESECUTIVO

PER LA SOSTITUZIONE DELLE ARMATURE STRADALI DI PUBBLICA ILLUMINAZIONE
PER CONVERSIONE CON APPARECCHI A LED

PAOLO PEPI PERITO INDUSTRIALE

PROGETTISTA: CORRADO ALVARO 2
CASTIGLIONE DEL LAGO (PS)
TEL e FAX 0759653080 - 335925550
e.mail : paolopepi@noow.it

COMUNE: CASTIGLIONE DEL LAGO
VIA FIRENZE , VIA ROMA ,
VIA BUOZZI E VIA SOCCORSO
PROVINCIA DI PERUGIA

REDDATTO IL 30/06/2012

REV. : 001	VARIE
------------	-------

Lavori: bicazione

COMUNE: CASTIGLIONE DEL LAGO
VIA FIRENZE , VIA ROMA ,
VIA BUOZZI E VIA SOCCORSO
PROVINCIA DI PERUGIA

COMUNE
Comittente:

CASTIGLIONE DEL LAGO

RESPONSABILE DEL PROCEDIMENTO DOT. ING. STEFANO TORRINI

la diffusione e la riproduzione, anche parziale di questo lavoro è vietata a termine di legge

IL COMMITTENTE


IL TECNICO

PERITI INDUSTRIALI
COLLETO
PEPI PAOLO
—351—
PERUGIA

PARTICOLARE ALLESTIMENTO CANTIERE STRADALE

RIFERIMENTO CODICE DELLA STRADA

SVILUPPO A VISTA

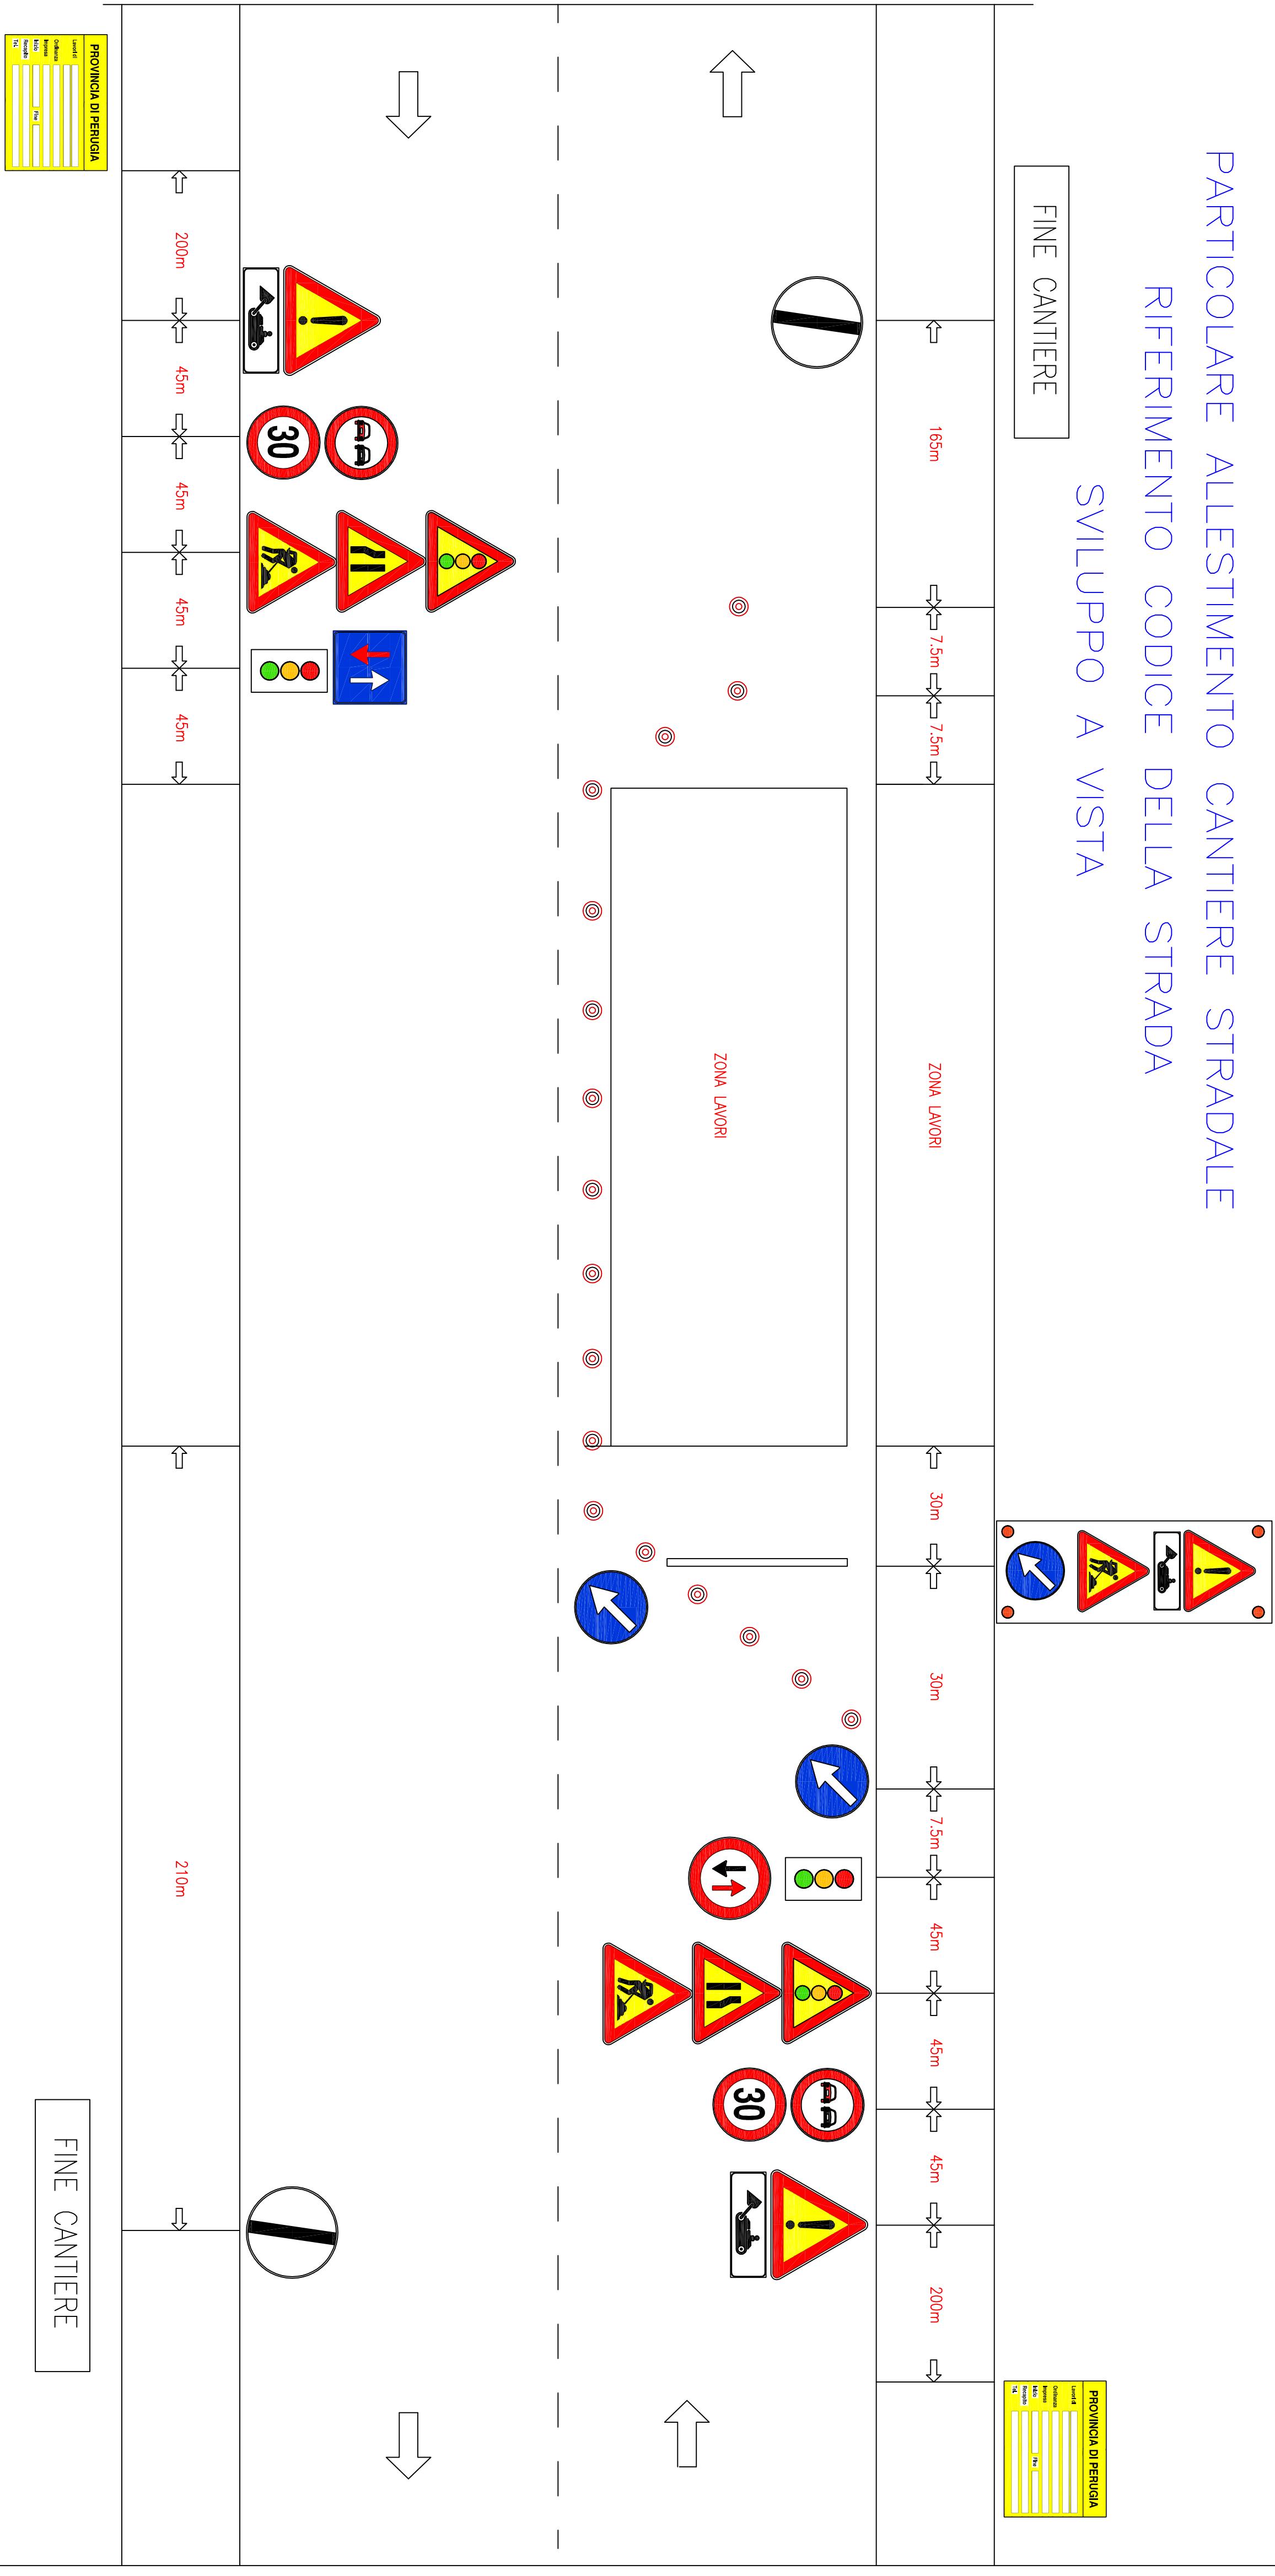

PROVINCIA DI PERUGIA

Indirizzo _____

CAP _____

Città _____

Prov. _____

Telefono _____


Fax _____

E-mail _____

PLANIMETRIA 1/500

PARTICOLARE ALLESTIMENTO AREA CANTIERE


PLANIMETRIA 1/100

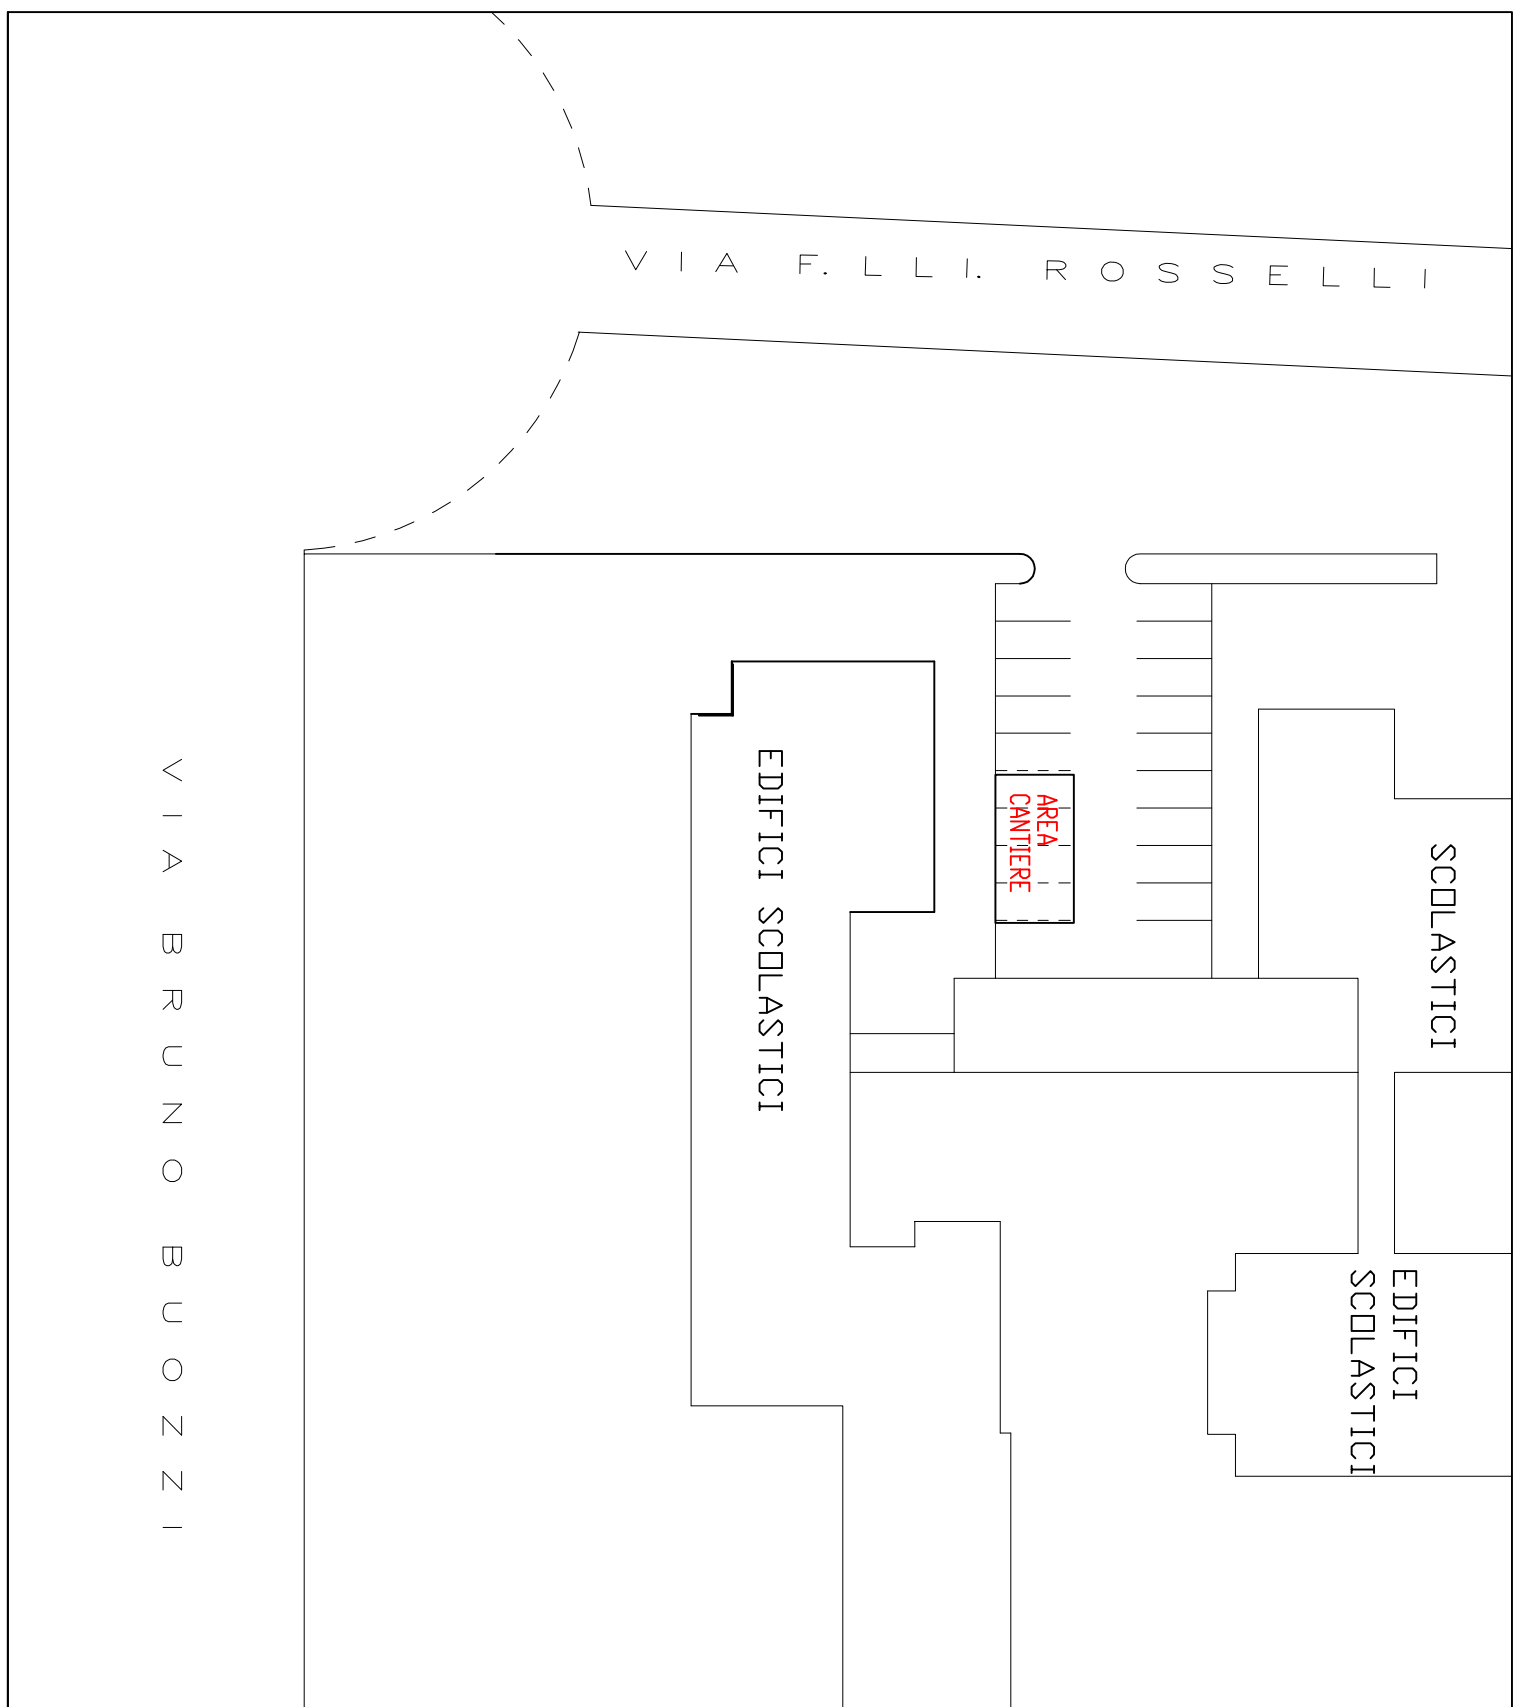

SCOLASTICI	EDIFICI	SCOLASTICI

EDIFICI SCOLASTICI

< - >
 W W
 R R
 C C
 Z Z
 O O
 W W
 C C
 O O
 N N
 N N

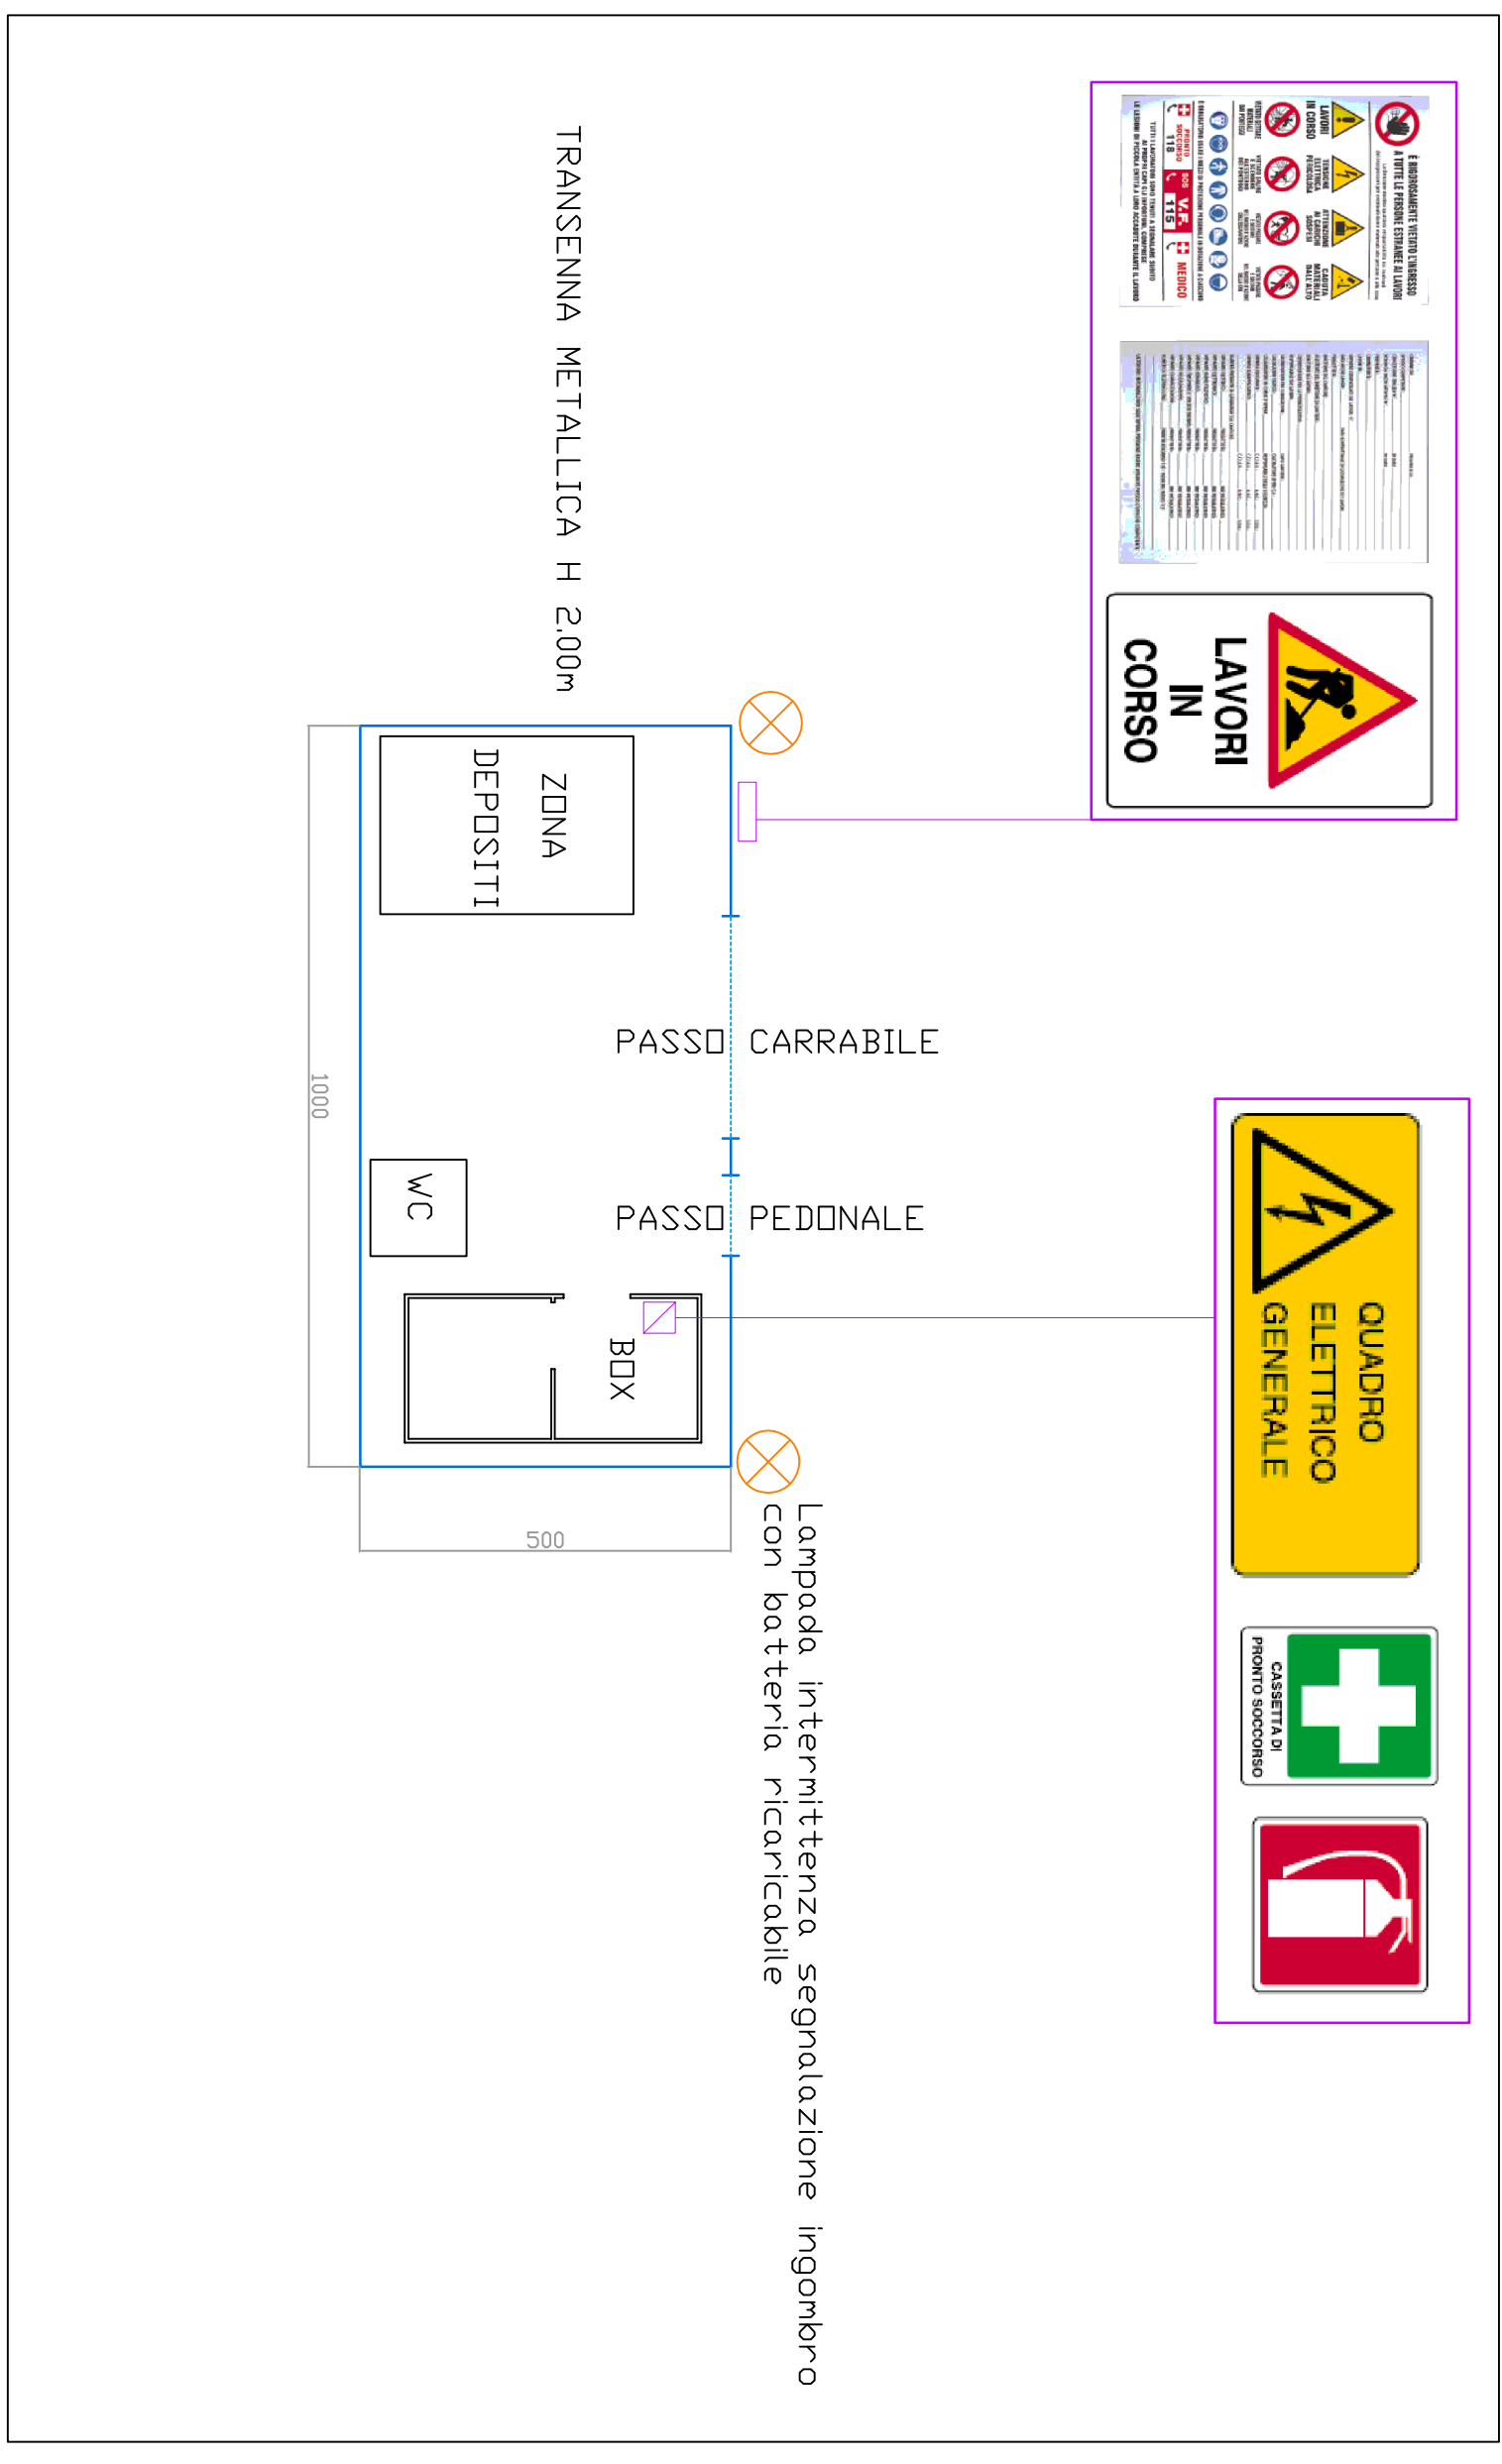


QUADRO
ELETRICO
GENERALE



FINE CANTIERE

TRANSENNA METALLICA H 2.00m

DEPOSITI

W

PASSO CARRABILE

PASSO PEDONALE

Lampada intermittenza segnalazione ingombro
con batteria ricaricabile