


# PLANIMETRIA GENERALE CON POSIZIONAMENTO DELLE ARMATURE

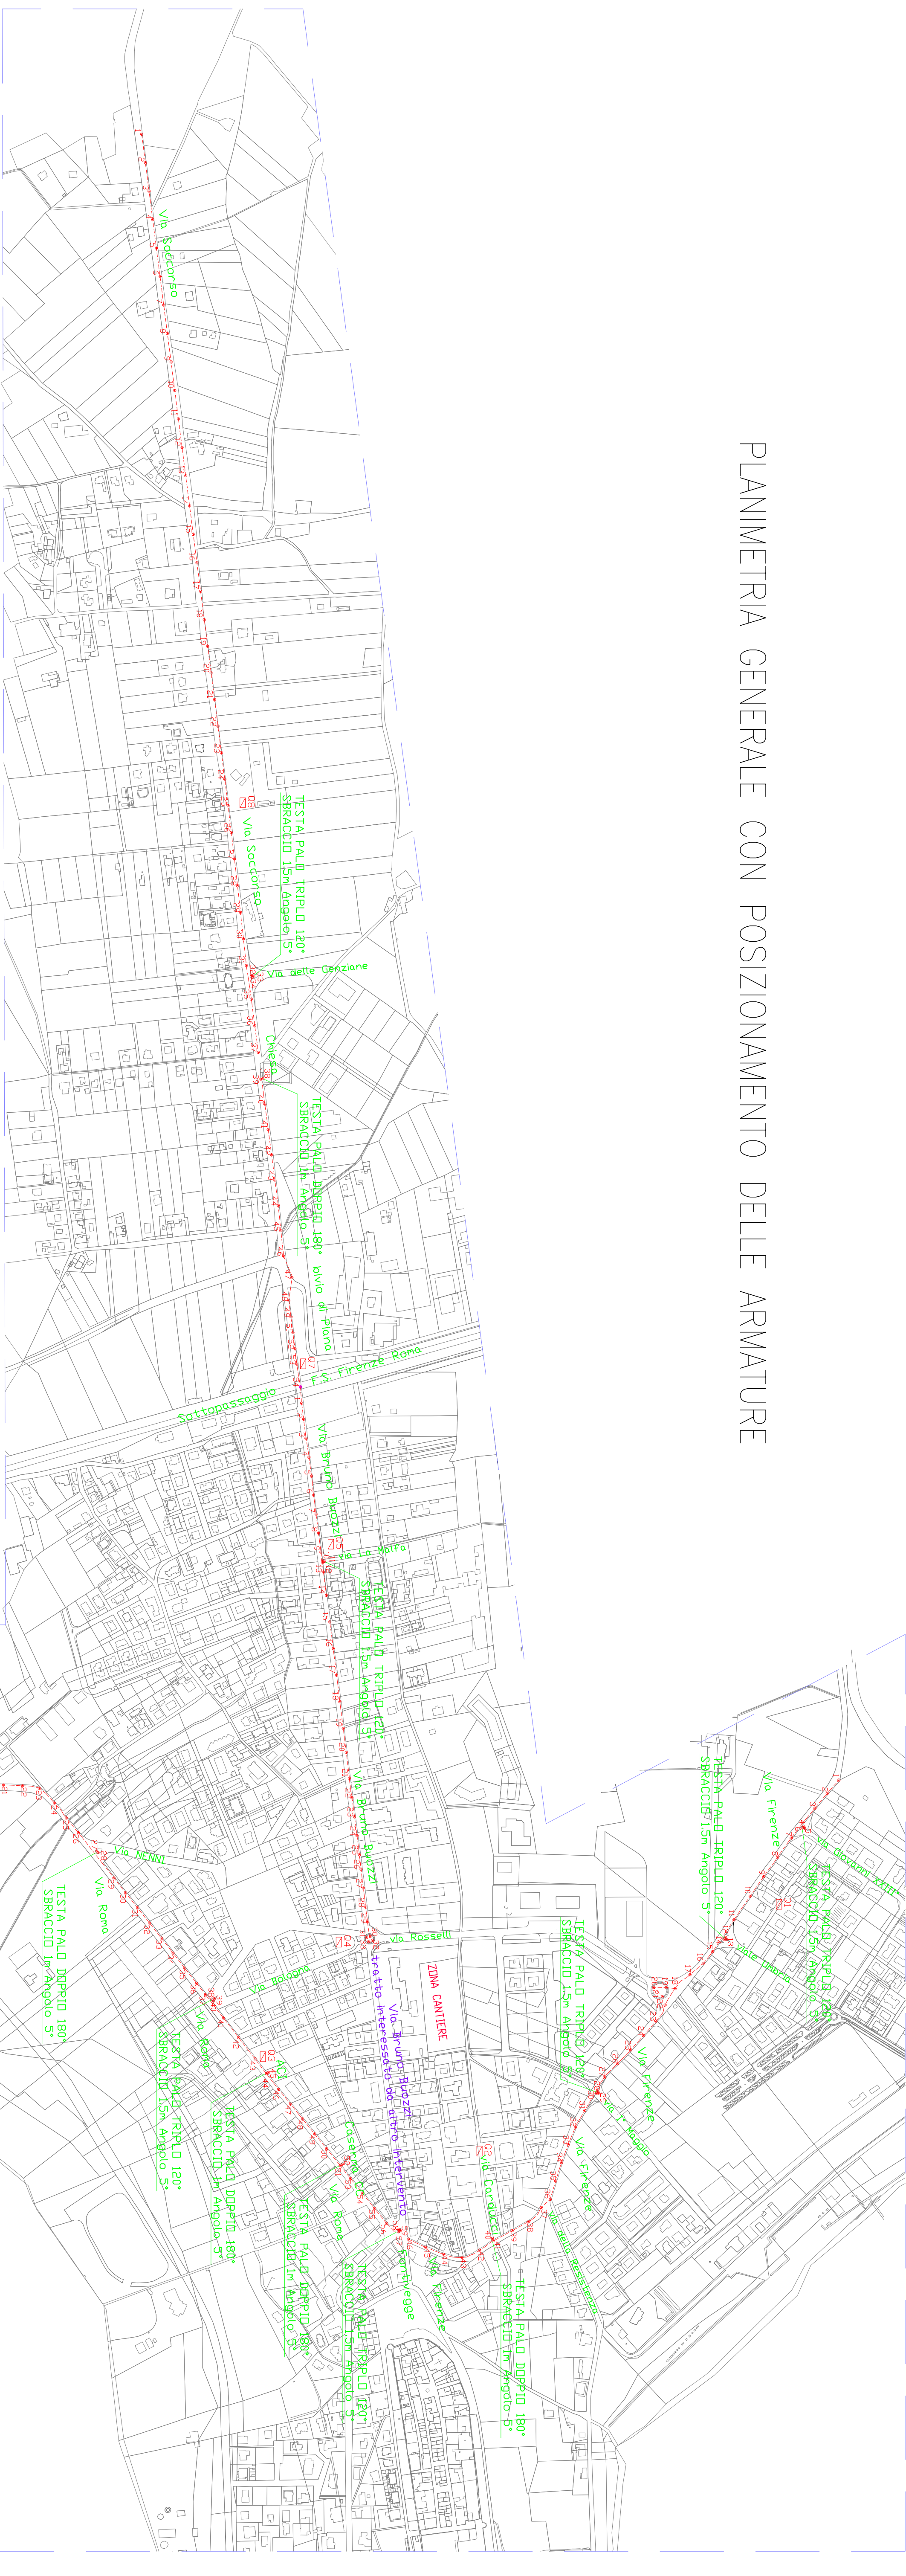

## PROGETTO ESECUTIVO

PER LA SOSTITUZIONE DELLE ARMATURE STRADALI DI PUBBLICA ILLUMINAZIONE  
PER CONVERSIONE CON APPARECCHI A LED

PROGETTISTA :  
PAOLO PEPI PERITO INDUSTRIALE

VIA CORRADO ALVARO 2  
CASTIGLIONE DEL LAGO (Pv)  
TEL e FAX 0759653080 - 3359255550  
e.mail : paolopepi@tinoweb.it

COMUNE: CASTIGLIONE DEL LAGO  
VIA FIRENZE, VIA ROMA,  
VIA BUOZZI E VIA SOCCORSO  
PROVINCIA DI PERUGIA

REDDATTO IL 30/06/2012

Committente: **COMUNE**


Comittente: **COMUNE**  
**CASTIGLIONE DEL LAGO**

RESPONSABILE DEL PROCEDIMENTO DOTT.ING. STEFANO TORRINI

la diffusione e la riproduzione, anche parziale di questo lavoro è vietata o termine di legge

IL COMMITTENTE

## IL TECNICO

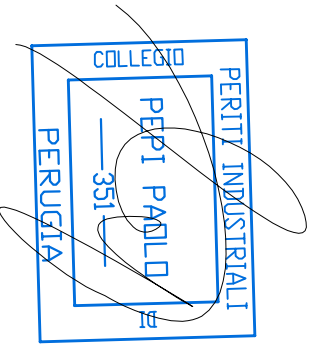

DETTAGLIO QUADRI ALIMENTAZIONE			
QUADRO DI RIFERIMENTO	POSIZIONE DEL QUADRO	CIRCOLO DI RIFERIMENTO	
Quadro n° 1	In Via dell'Alborella	Armatura n°1 di via Firenze fino armatura n°36 di via Firenze bivio via della Resistenza	
Quadro n° 2	In Via Carducci	Armatura n°37 di via Firenze bivio di via della Resistenza fino armatura n°46 di via Firenze bivio Fontevge	
Quadro n° 3	In Via Roma adiacente ACI	Armatura n°19 di via Roma fino armatura n°59 di via Roma	
Quadro n° 4	In Via Bologna	Armatura n°15 di via B.Buozzi fino armatura n°33 di via B. Buozzi	
Quadro n° 5	In Via B. Buozzi bivio via La Motta	Armatura n°1 di via B. Buozzi fino al armatura n°14 del sottopassaggio di via B. Buozzi	
Quadro n° 6	In Via della Stazione c/o Cimitero	Armatura n°1 di via Roma fino armatura n°18 di via Roma bivio di via Stazione	
Quadro n° 7	In Via Soccorso adiacente bivio di Piano	Armatura n°38 di via Soccorso c/o chiesa fino armatura n°54 di via Soccorso	
Quadro n° 8	In Via Soccorso	Armatura n°1 di via Soccorso fino armatura n°37 di via Soccorso	

LEGENDA SIMBOLOGIA UTILIZZATA	
SIMBOLO	DESCRIZIONE
•	Nuovo Apparecchio Led a muro
-----	Linea di alimentazione interrotta
⊞	Quadro elettrico di riferimento esistente
•	Nuovo Apparecchio Led su testa palo singolo sbraccio 1,00m Angolo 5°
•	Nuovi apparecchi Led su testa palo doppio 180° sbraccio 1m Angolo 5°
•	Nuovi apparecchi Led su testa palo curvo triplo 120° sbraccio 1,5m Angolo 5°

DETTAGLIO ARMATURE	
INDIVIDUAZIONE	N° DELLE ARMATURE
Via Soccorso	n°54
Via Bruno Buozzi	n°33
Via Ramo	n°59
Via Firenze	n°46
Totale Armature	n°192