


LEGENDA STATO MODIFICATO:

- | | | | |
|------------------------------------|---------------------------------|-------------------------------------|---------------------------------------|
| ① Caldaia 400.000 Kcal | ⑩ Serbatoio inerziale | ⑫ UTA spogliatoio donne | ⑮ Pompe circolazione vasca piccola |
| ② Caldaia 250.000 Kcal | ⑪ Serbatoio acqua calda 2.000 l | ⑬ Collettore distribuzione | ⑯ Scambiatore di calore vasca piccola |
| ③ Collettore di distribuzione | ⑫ Serbatoio acqua calda 2.000 l | ⑭ Quadro elettrico | ⑰ Filtri a sabbia vasca piccola |
| ④ Stazione dosaggio reagenti | ⑬ Trattamento acqua dal pozzo | ⑮ Attrezzature in appalto | ⑱ Scambiatore di calore vasca grande |
| ⑤ Stoccaggio acido cloridrico | ⑭ UTA spogliatoio donne | ⑯ Attrezzature oggetto di miglioria | ⑳ Filtri a sabbia vasca grande |
| ⑥ Stoccaggio ipoclorito di sodio | ⑮ Collettore distribuzione | | ㉑ Quadro elettrico |

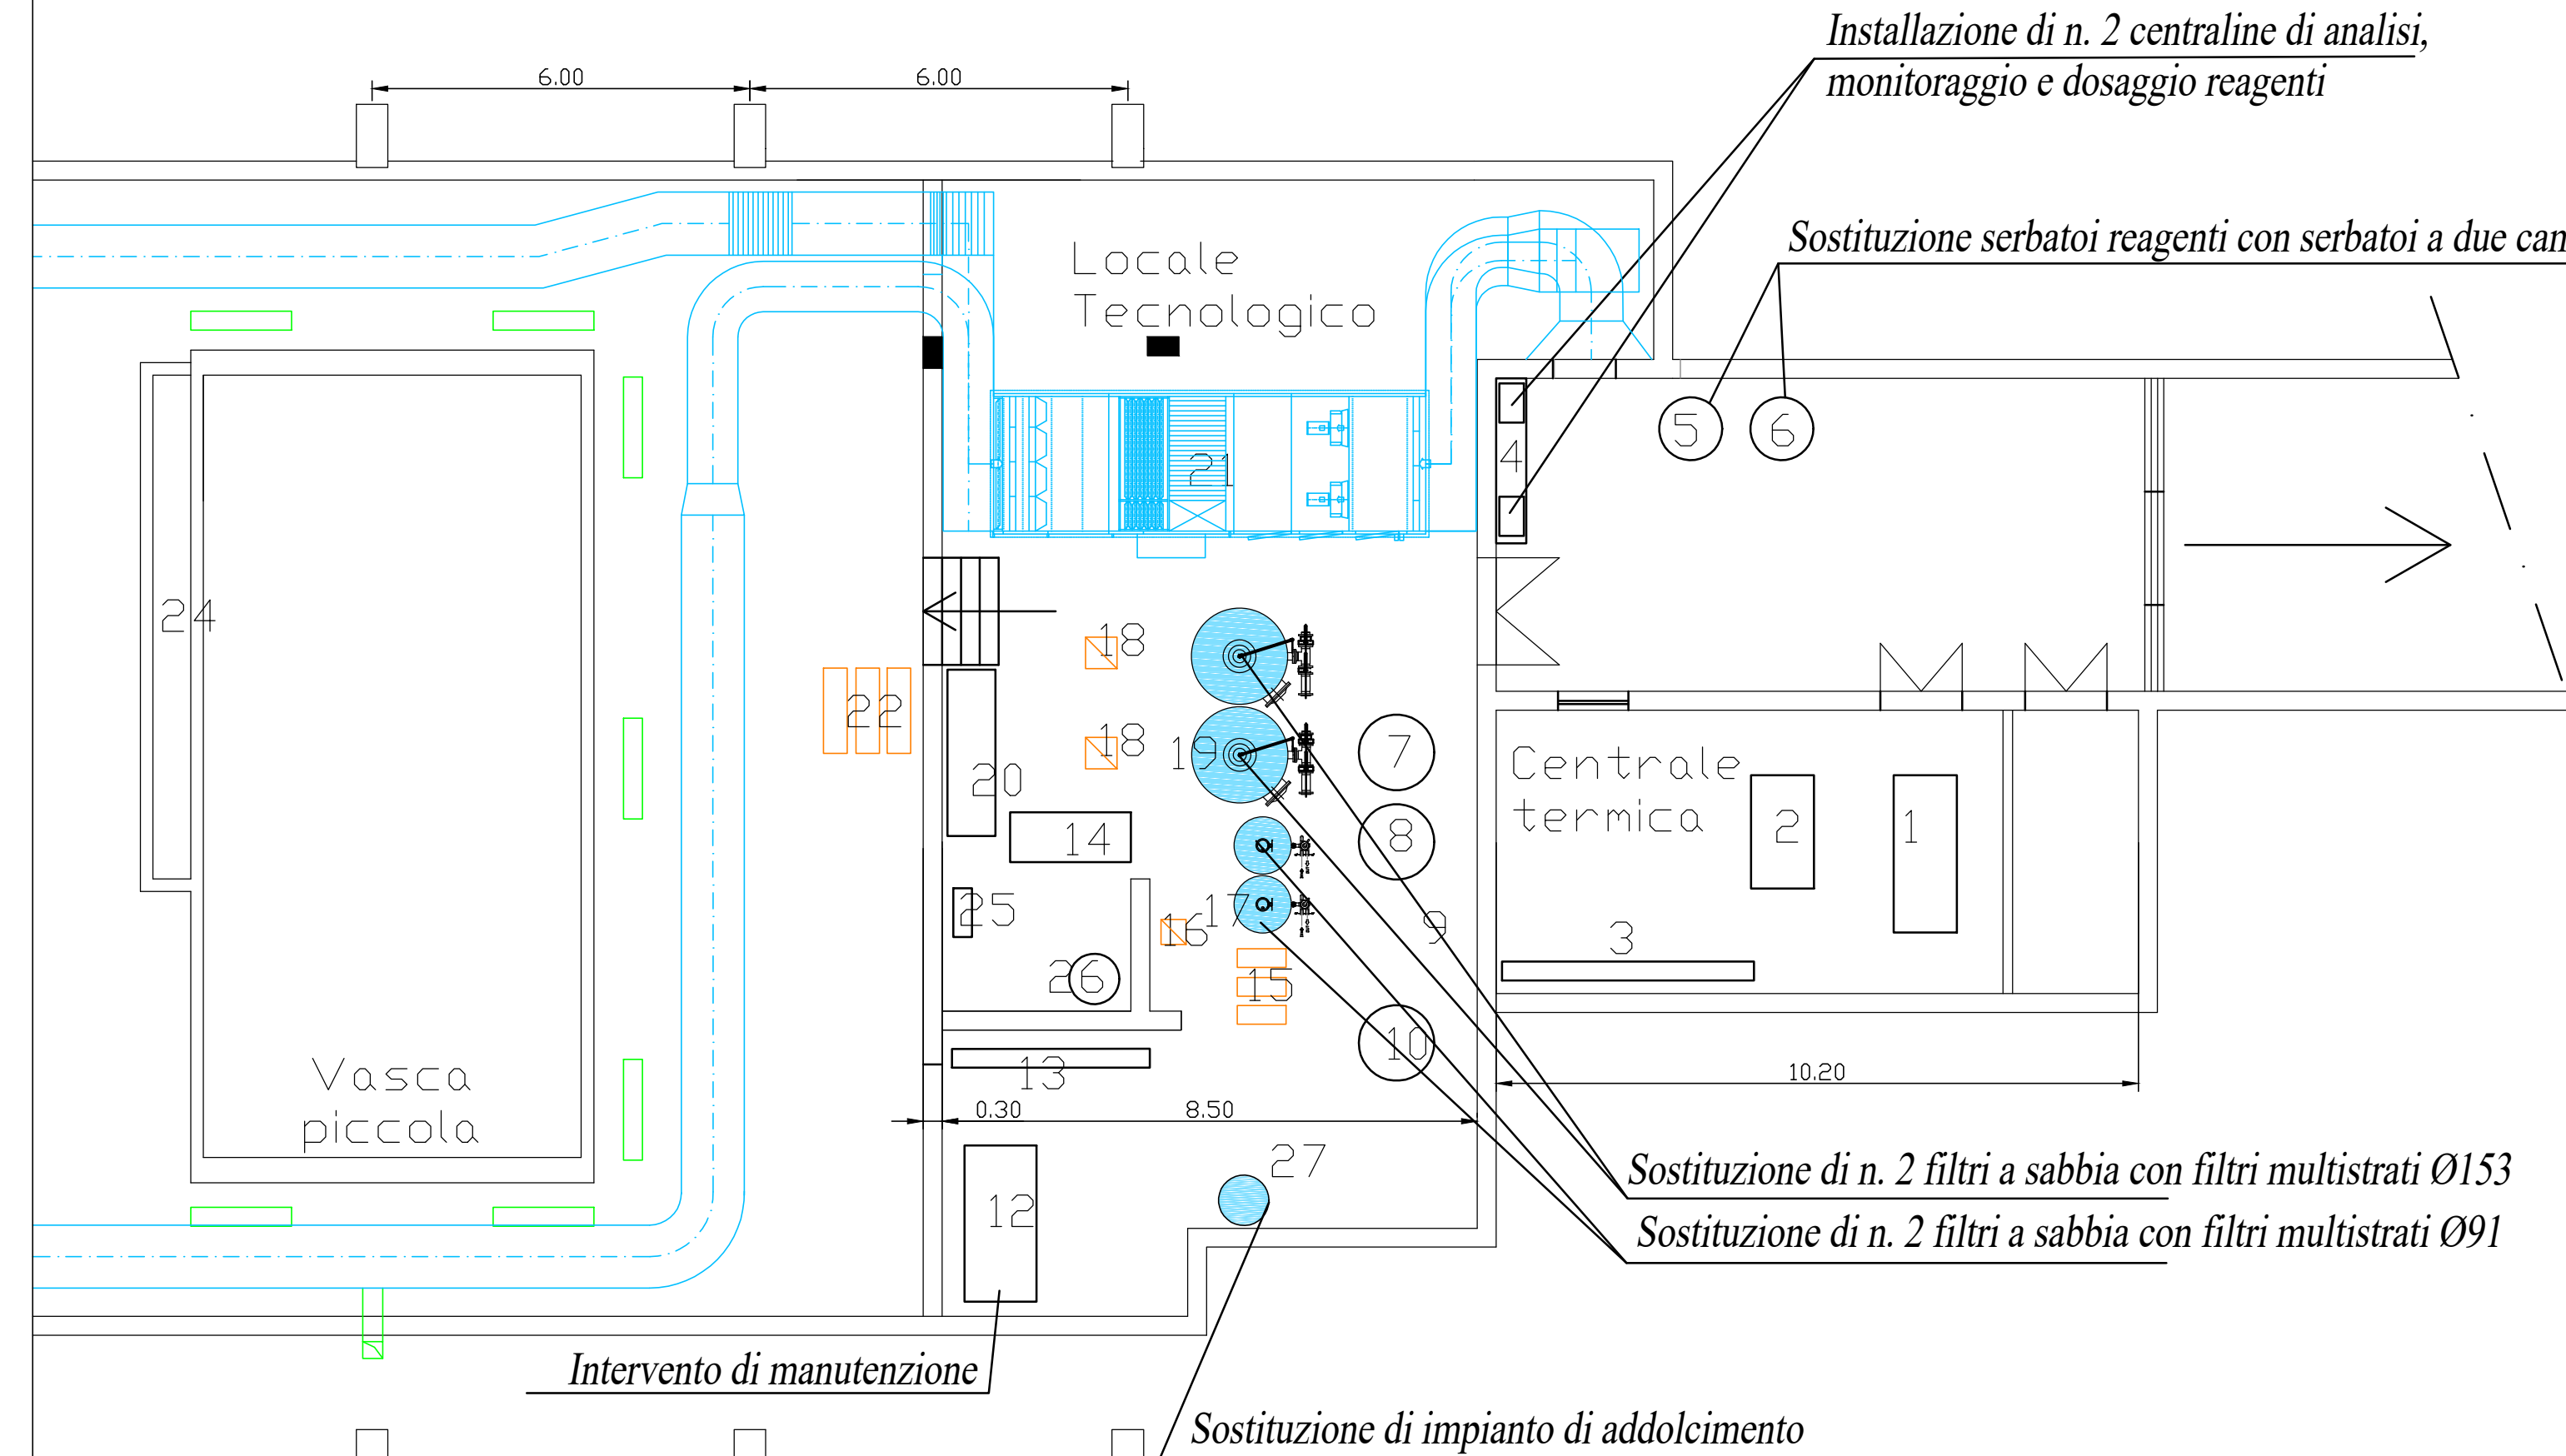

REGIONE UMBRIA



COMUNE DI
CASTIGLIONE DEL LAGO

**RIQUALIFICAZIONE IMPIANTISTICA ED
EFFICIENTAMENTO ENERGETICO DELLA
PISCINA COMUNALE NINFEA DI
CASTIGLIONE DEL LAGO**

PROGETTO ESECUTIVO

ELABORATI GRAFICI:	ALLEGATO:	TAVOLA:
PLANIMETRIA STATO MODIFICATO IMPIANTI TECNOLOGICI PIANO SEMINTERRATO	2	5
	SCALA: 1:100	
NOME FILE	CODICE COMMESSA	DATA PROGETTO:
A02T05SEMMOR00-CSL_PISCI_PE	CSL_PISCI_PE	MARZO 2017

<p>STUDIO ASSOCIATO LOMBARDI - SPAZZOLI - PAGLIONICO INGEGNERIA AMBIENTALE DAL 1970</p> <p>AZIENDA CERTIFICATA ISO 9001:2008</p> <p>Via Copernico n° 99 - 47122 Forlì Tel. 0543/795.295 Fax. 0543/798.310 - Email: info@ispstudio.it - www.ispstudio.it</p>	IL PROGETTISTA:
	DOTT. ING. ENNIO SPAZZOLI
	COLLABORAZIONE:
	DOTT. ING. DAVID NEGRINI

PROCEDURA DI CONTROLLO INTERNO					
REV.	DESCRIZIONE	REDAZIONE:	VERIFICA:	VALIDAZIONE:	DATA:
00	EMISSIONE	SD	RL	ES	MARZO 2017