
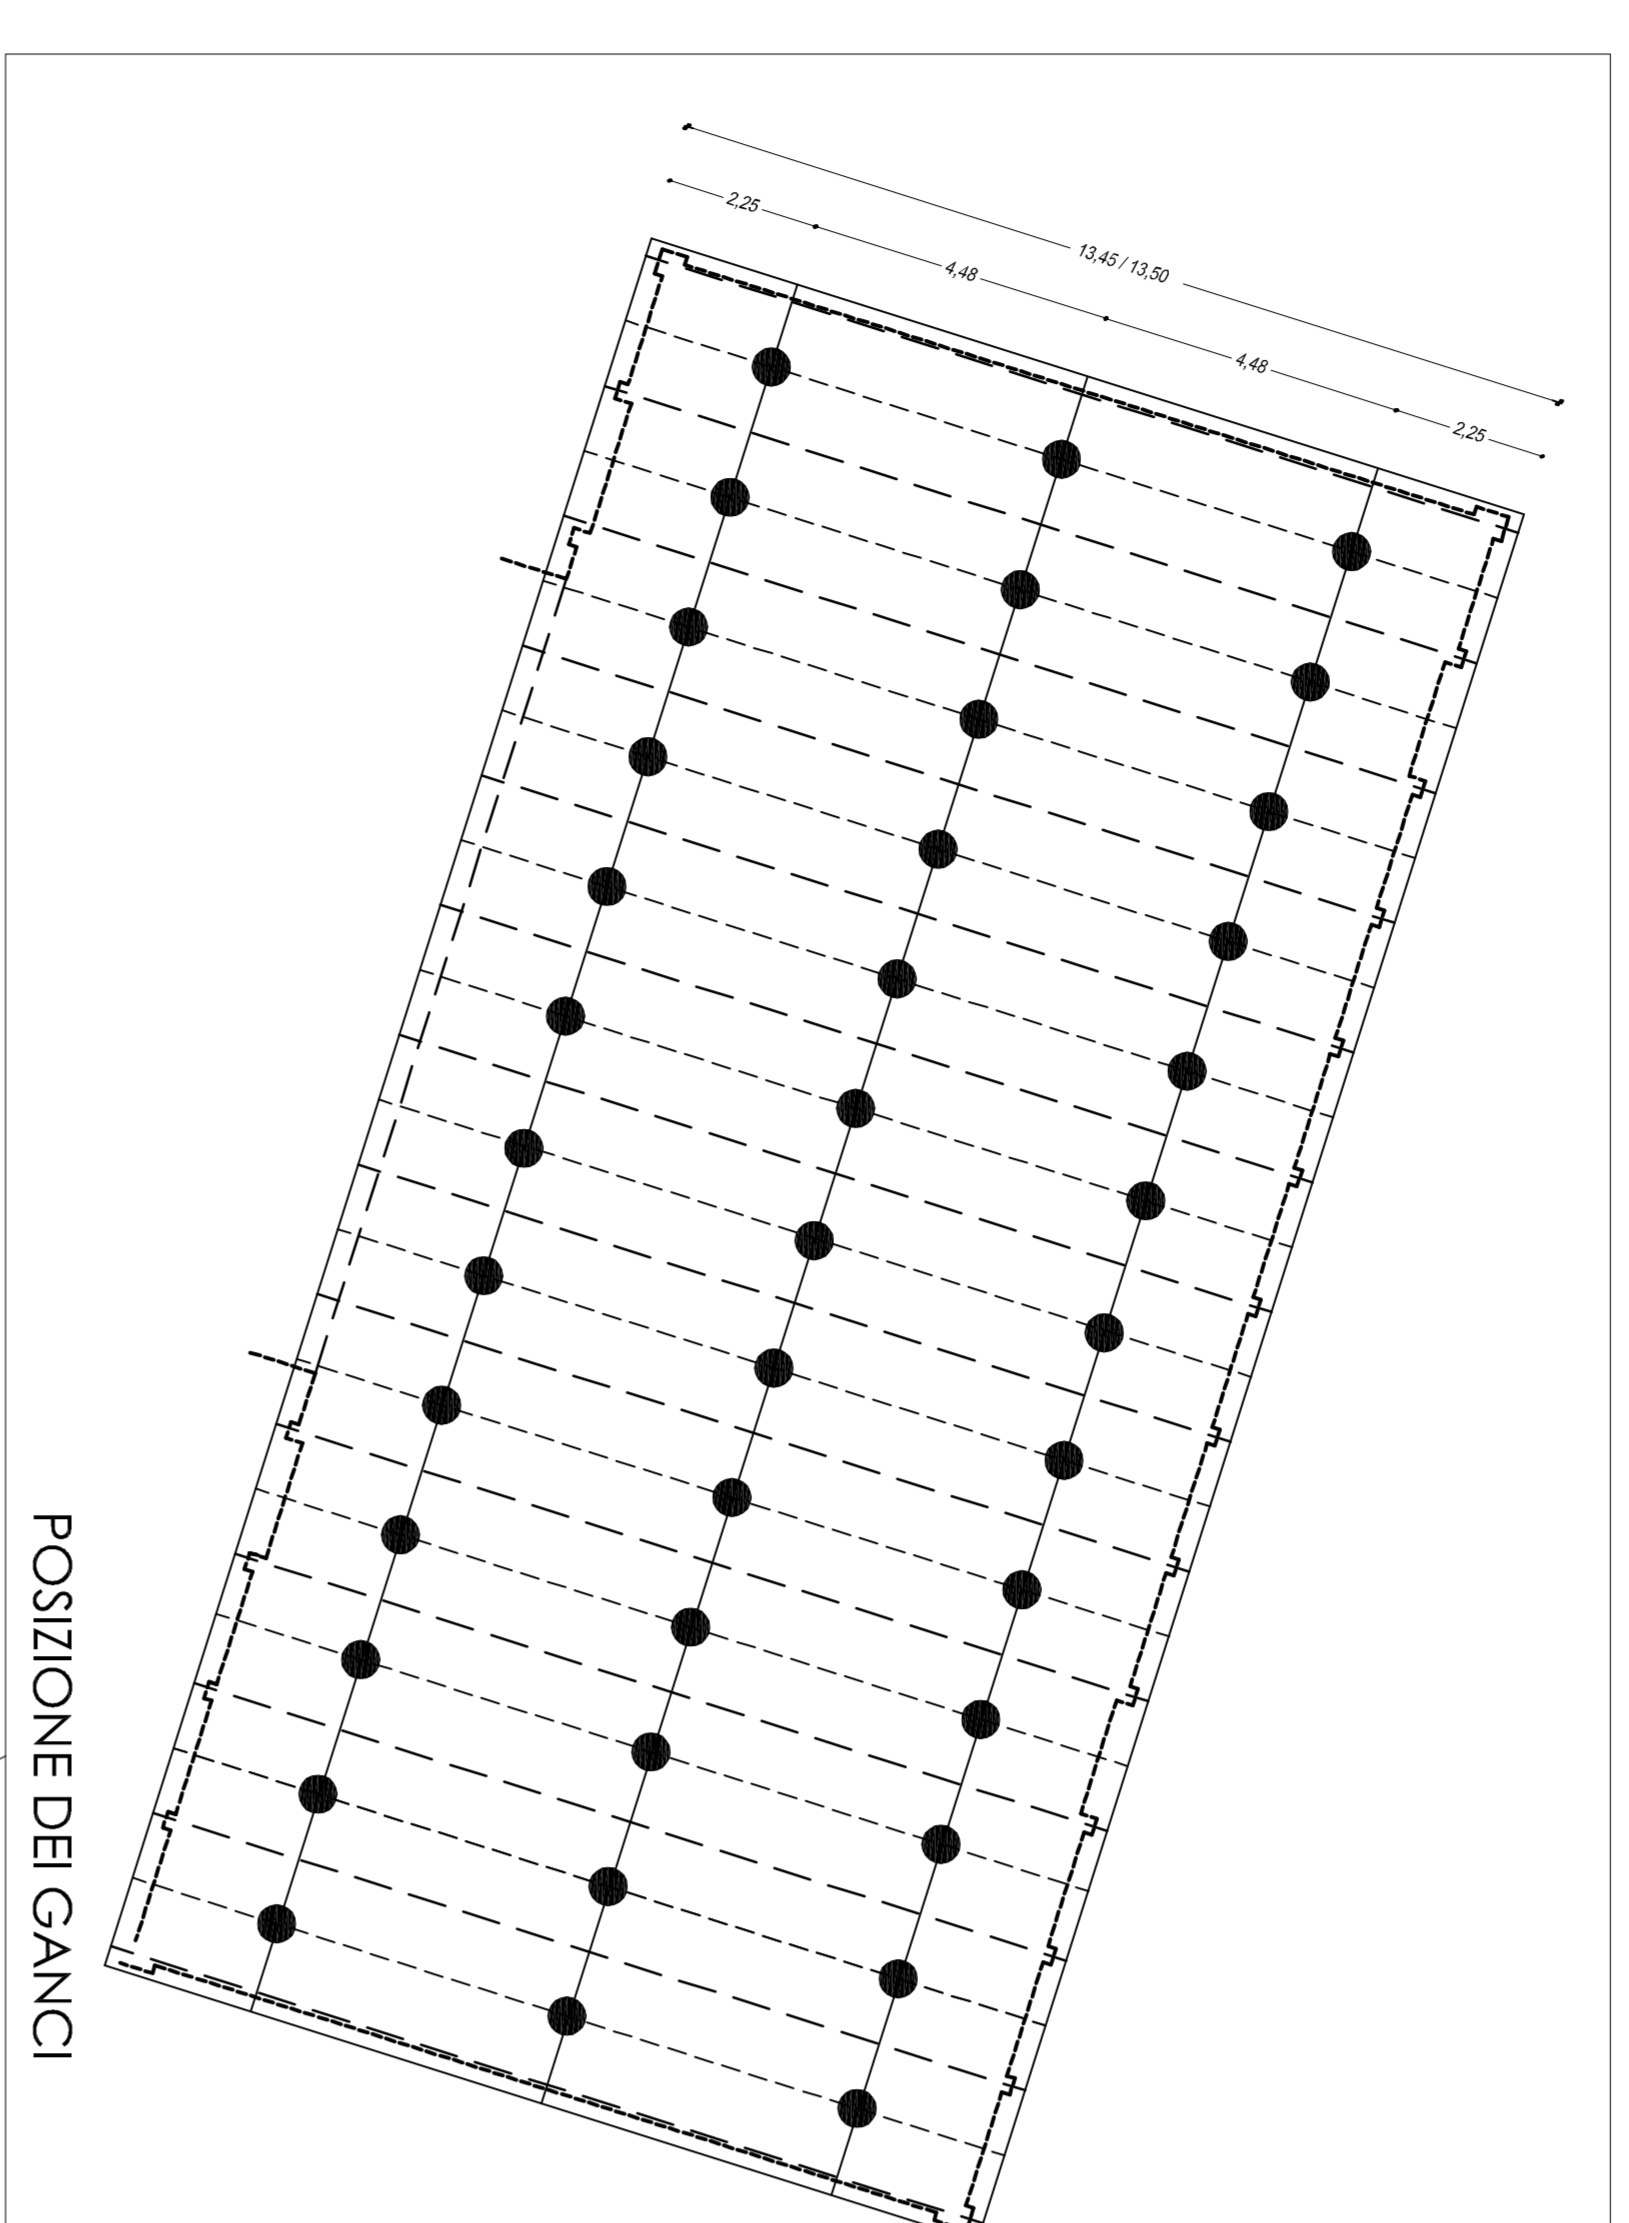




## SCHEMA TIPOLOGICO DELLE CAPRIATE DI SOSTEGNO DEL MANTO

L'utilizzazione delle capriate è indicativa, per cui dimensioni, topologia e localizzazione dovranno essere concordate in loco con la Direzione dei Lavori

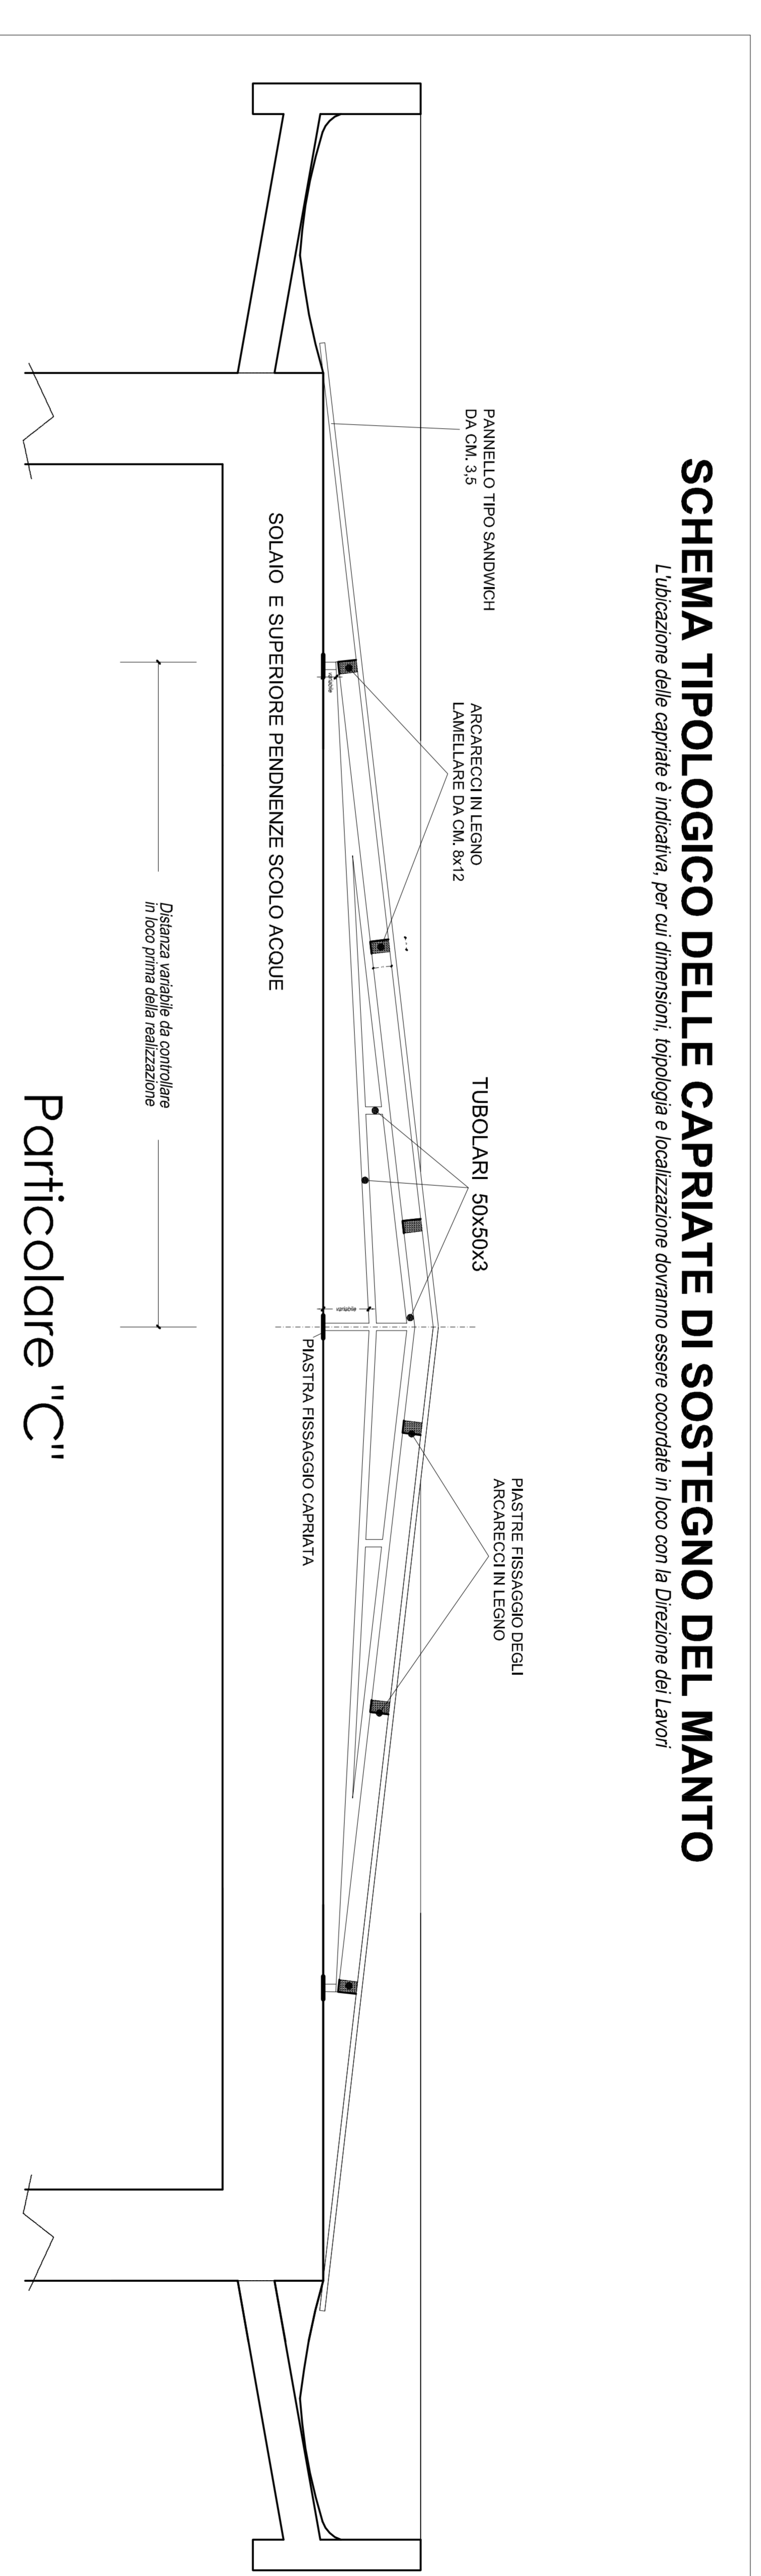


POSIZIONE DEI GANCI


### Particolare "B"

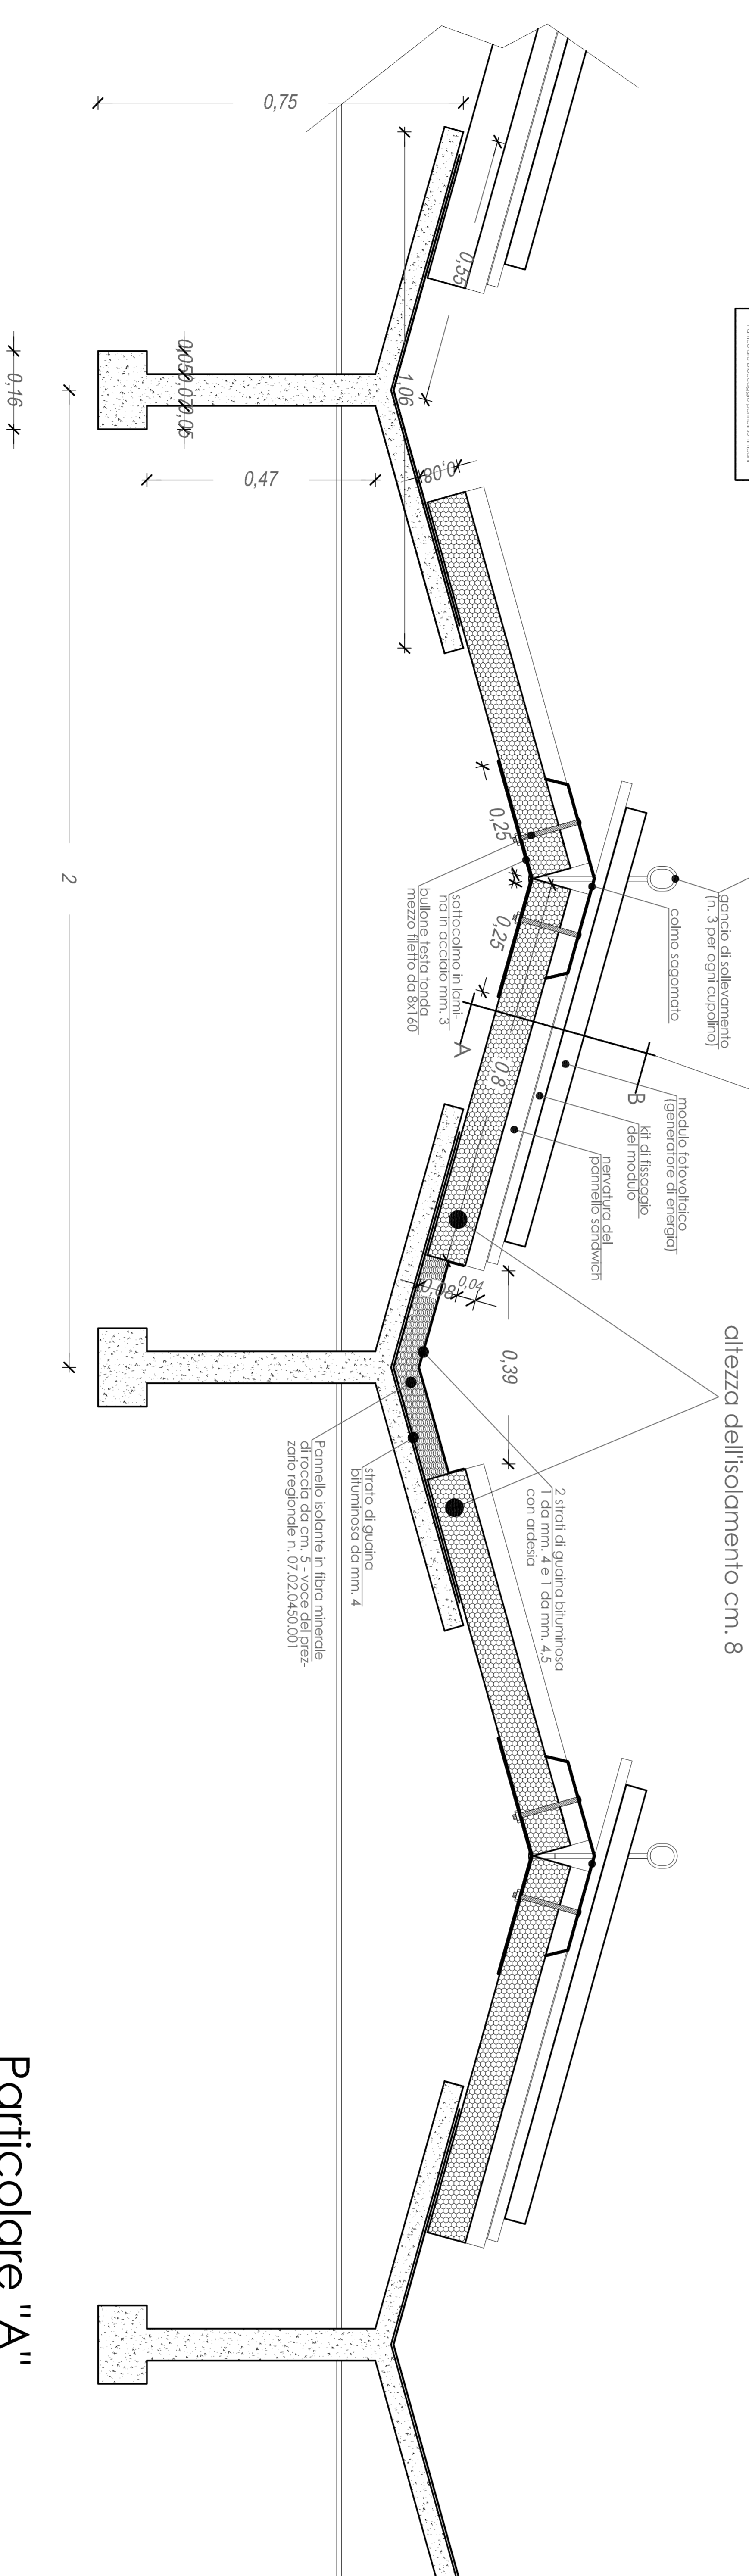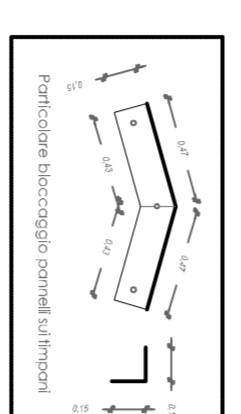

pannello tipo sandwich  
altezza dell'isolamento cm. 8

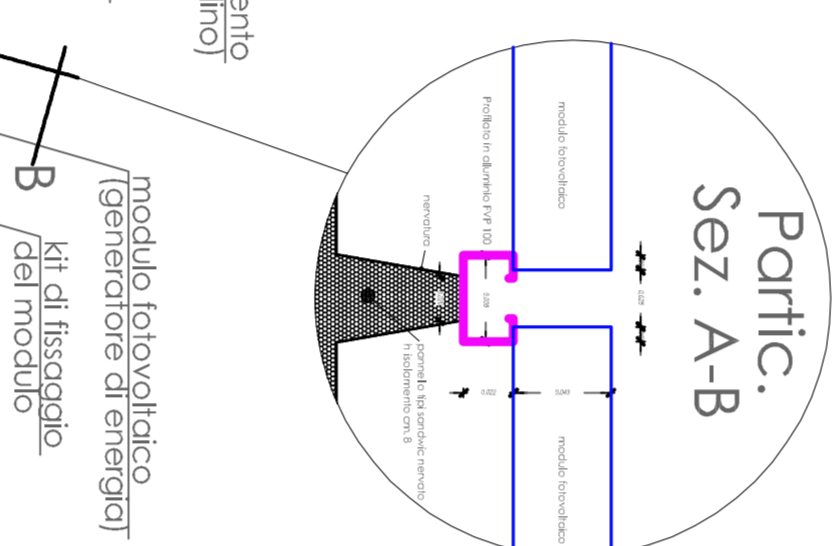

### Particolare "A"

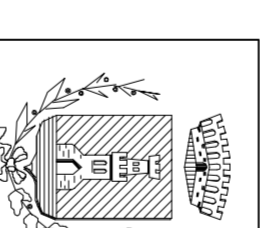

**AREA LL.P.P. e PATRIMONIO**  
Settore Demanio e Patrimonio

**SCUOLA "F. RASETTI" POZZUOLO**  
OPERE DI RIQUALIFICAZIONE ENERGETICA  
DELL'INTERO PLESSO SCOLASTICO

PROGETTO ESECUTIVO      STATO DI PROGETTO

**PARTICOLARI COSTRUTTIVI**

Scala: **1/3** ed **1/4**      Tabella n. **4**

**RESPONSABILE DEL PROCESSIONAMENTO:** Ing. Stefano Tivari  
**PROGETTO E:** Geom. Claudio Marcolonno  
**DIREZIONE LAVORI:** Geom. Vittorio Roberti, Silvia

N. IMPIANTO	DATA	PROGETTO	APPROVATO	AUTORIZZATO

Questo modulo è di proprietà privata ed è strumento dell'Amministrazione Comunale ed è fatto obbligo di restituire a fine progetto. Il presente documento è valido per il solo intervento specificato.

**COMUNE DI CASTIGLIONE DEL LAGO**