



I° TRATTO

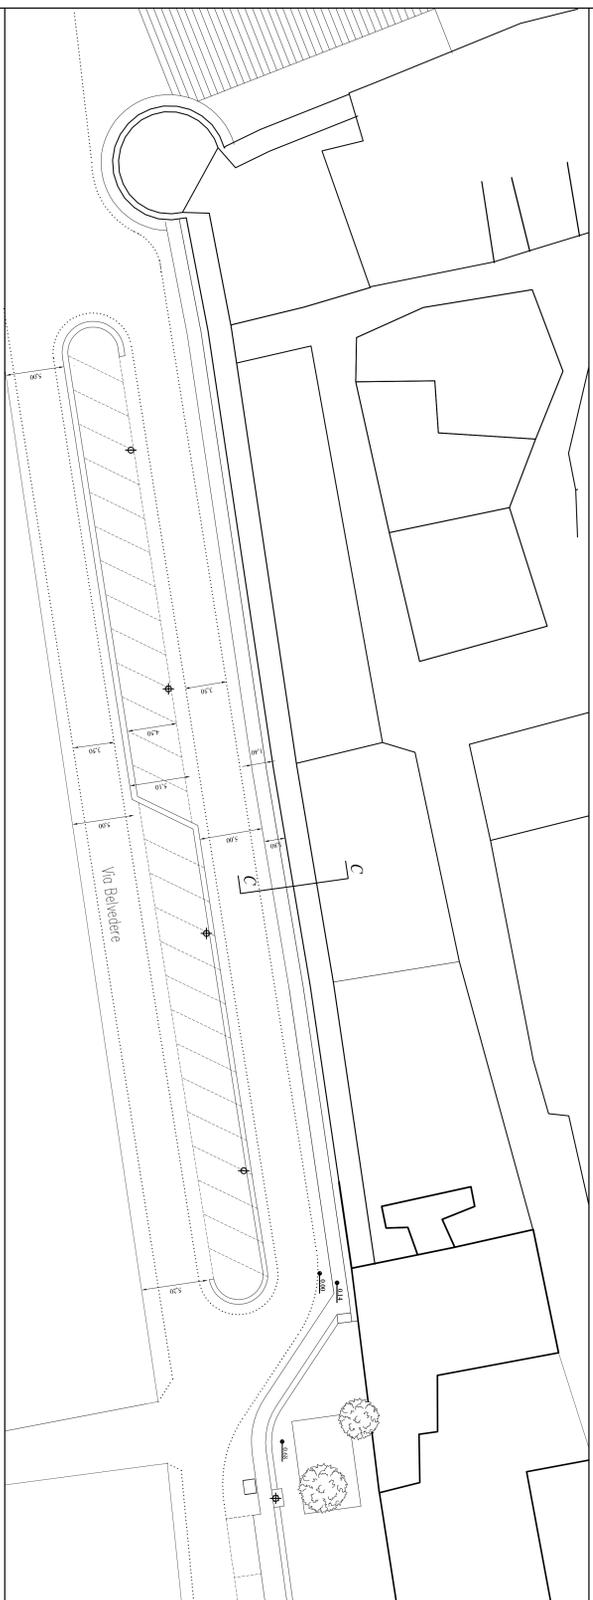

II° TRATTO

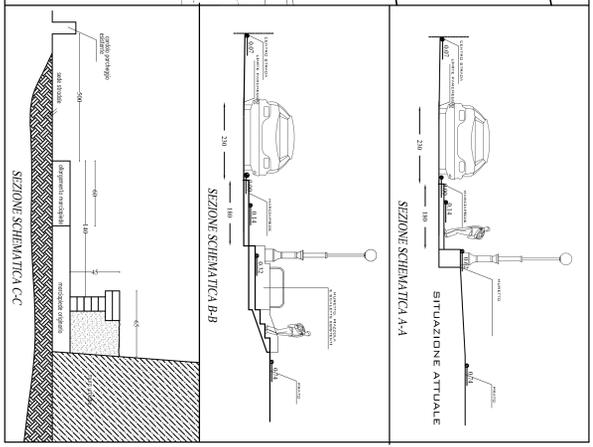

COMUNE DI CASTIGLIONE DEL LAGO

Adeguamento aree viabili e di parcheggio di via Belvedere lato Sud a servizio del Centro Storico

PROGETTO ESECUTIVO

Stato Attuale

PIANTA

Scala 1:200

1

RESPONSABILI PROGETTO
PROGETTO ARCHITETTONICO





