


SEZIONE LATERALE

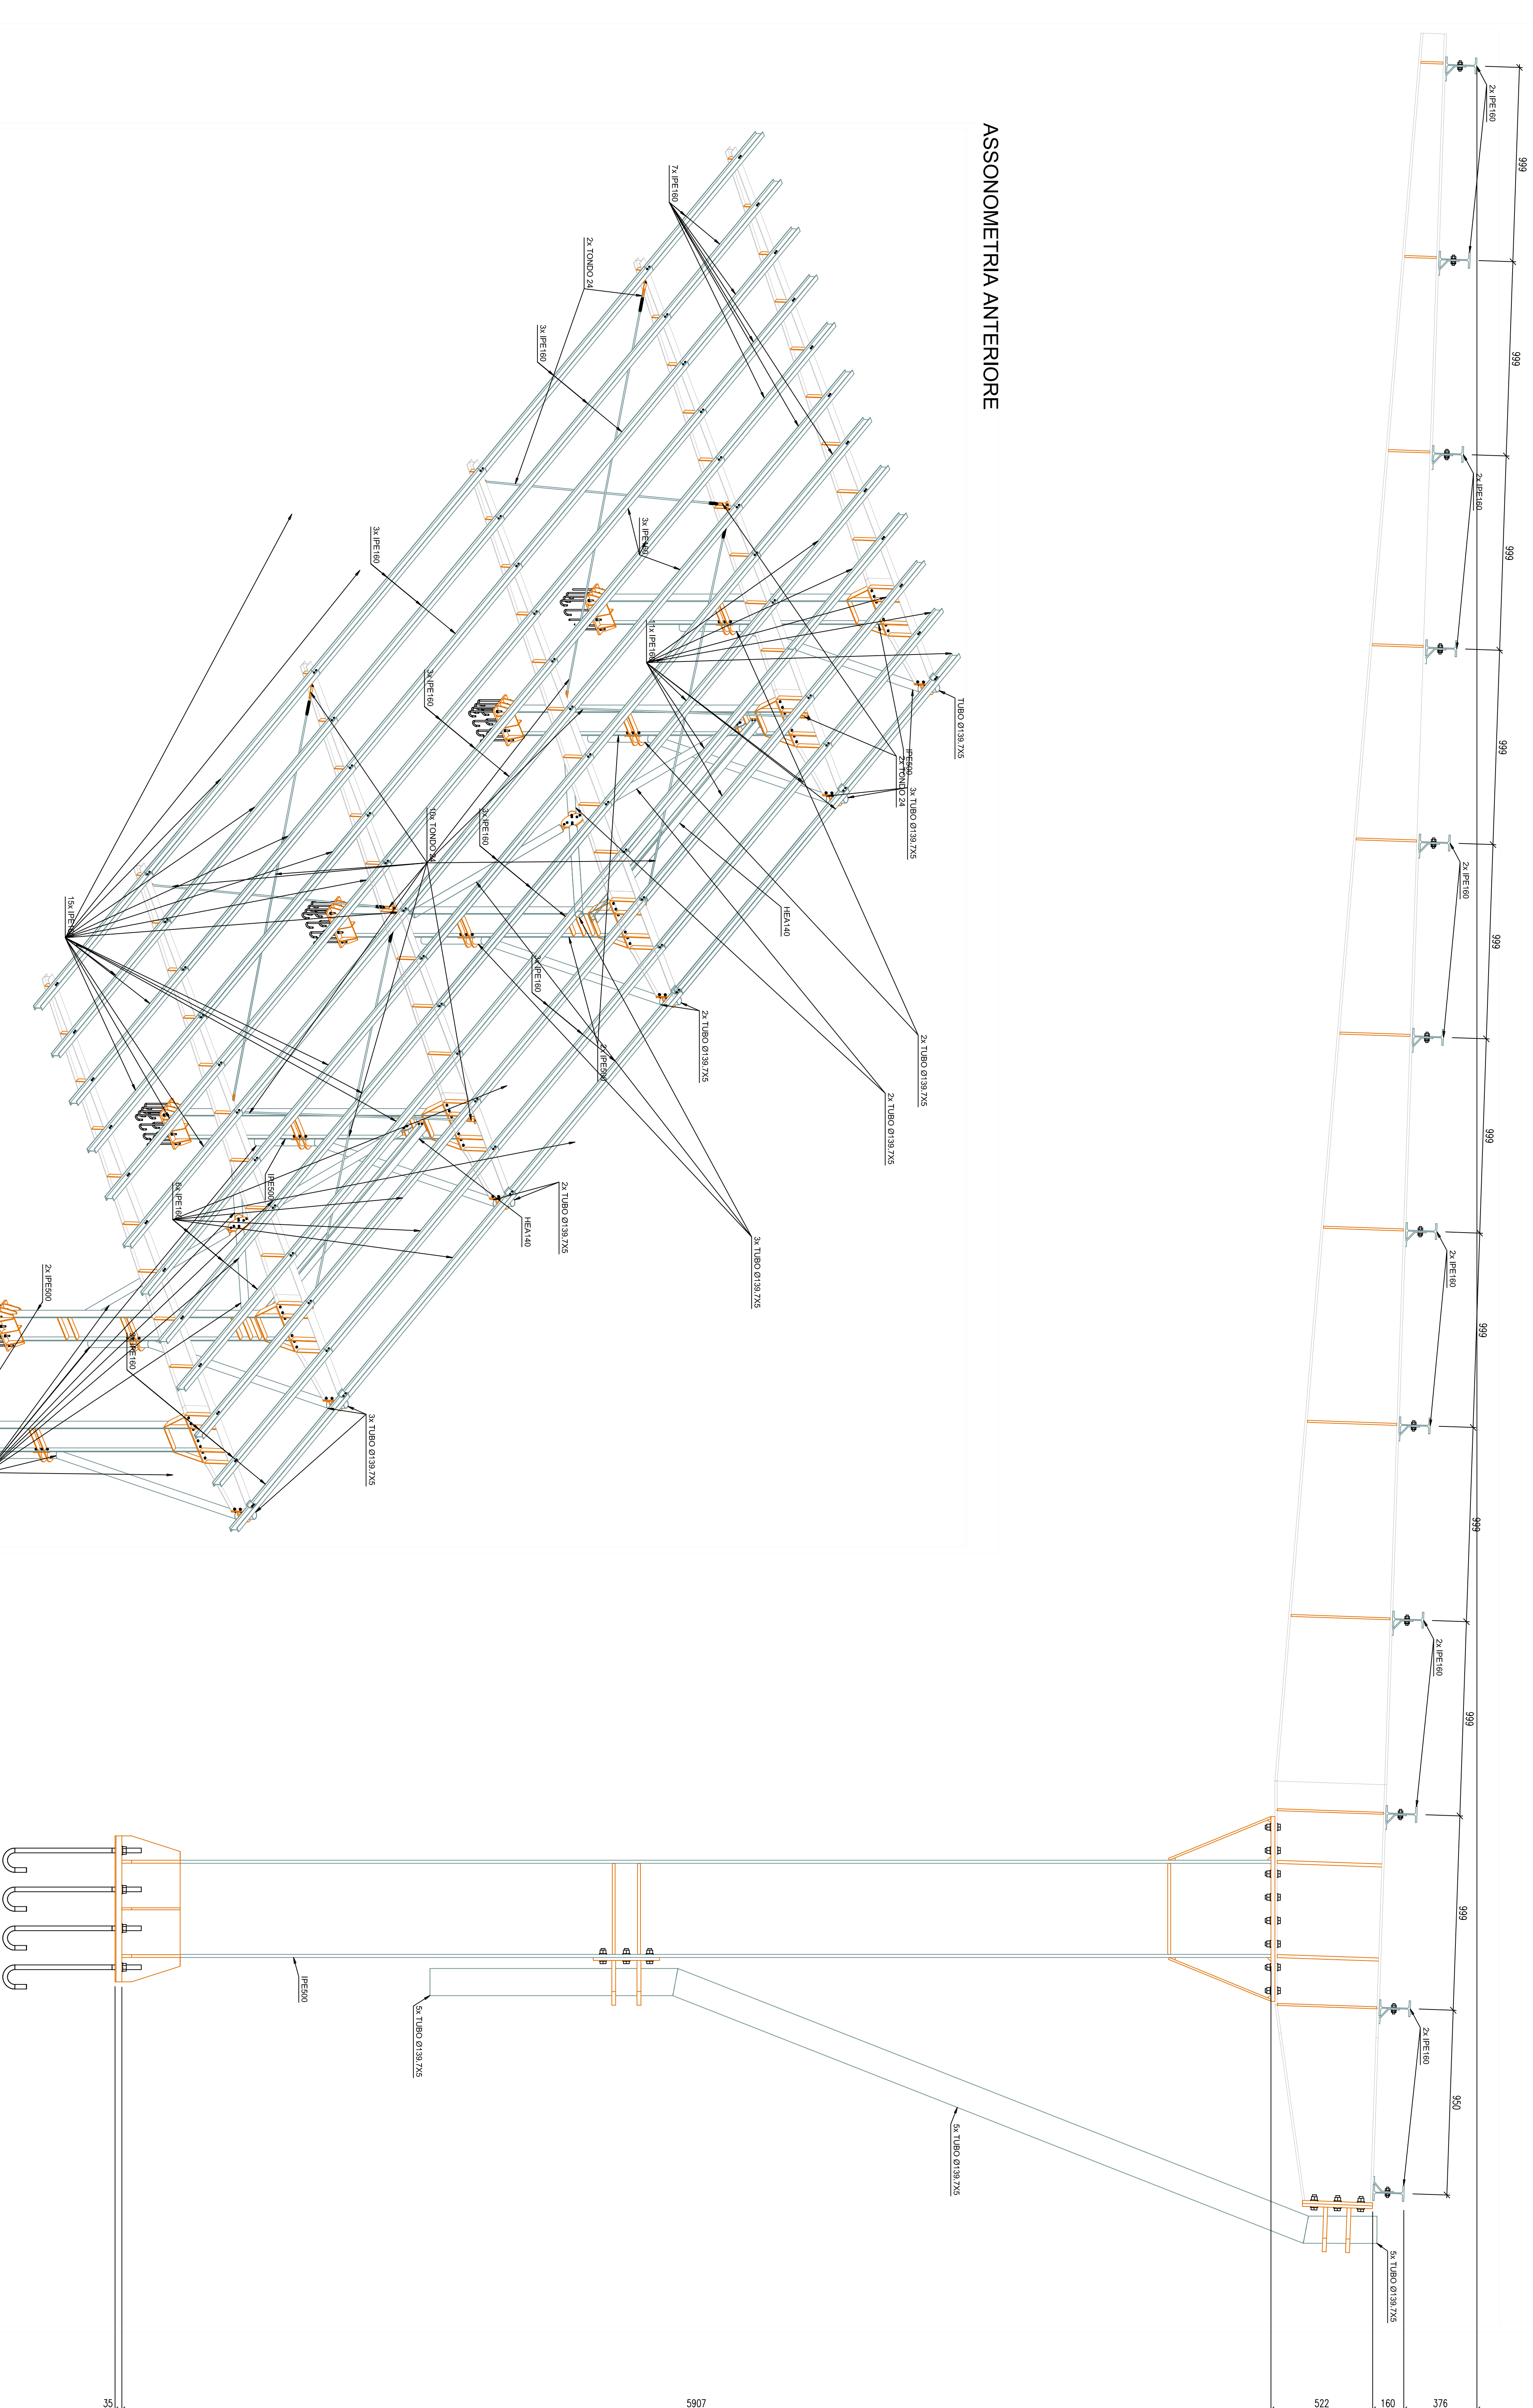


LEGENDA E PRESCRIZIONI PER ACCIAIO - Classe di esecuzione EXC4

Simbolo	Foro	Bullone	Valori Coppie di serraggio

PROTEZIONE SUPERFICIALE E BULLONE

MANUTENZIONE

Alessandro Parettni
Architetto

Comune di Castiglione del Lago
Realizzazione della copertura della gradinata dell'impianto comunale di calcio e atletica leggera

2
Assonometria
Sezione trasversale
Scala 1:50

Progettista: Alessand Parettni	Disegnato: Alessand Parettni
--------------------------------	------------------------------